



DOPPIO MODULO - VARIANTE CON SERVIZI CENTRALI

DOPPIO MODULO CON PARETI CHIUSE

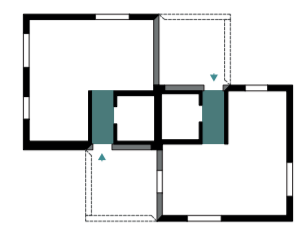


▶ ingresso
■ distribuzione orizzontale

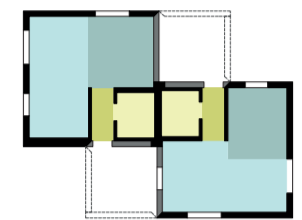


■ servizi
■ fascia di distribuzione
■ zona giorno
■ zona notte


DOPPIO MODULO CON PARETI APERTE

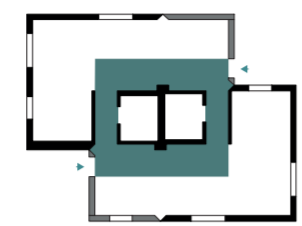


▶ ingresso
■ distribuzione orizzontale

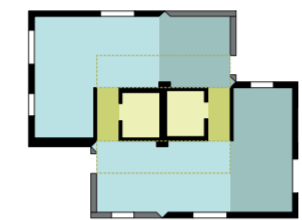


■ servizi
■ fascia di distribuzione
■ zona giorno
■ zona notte

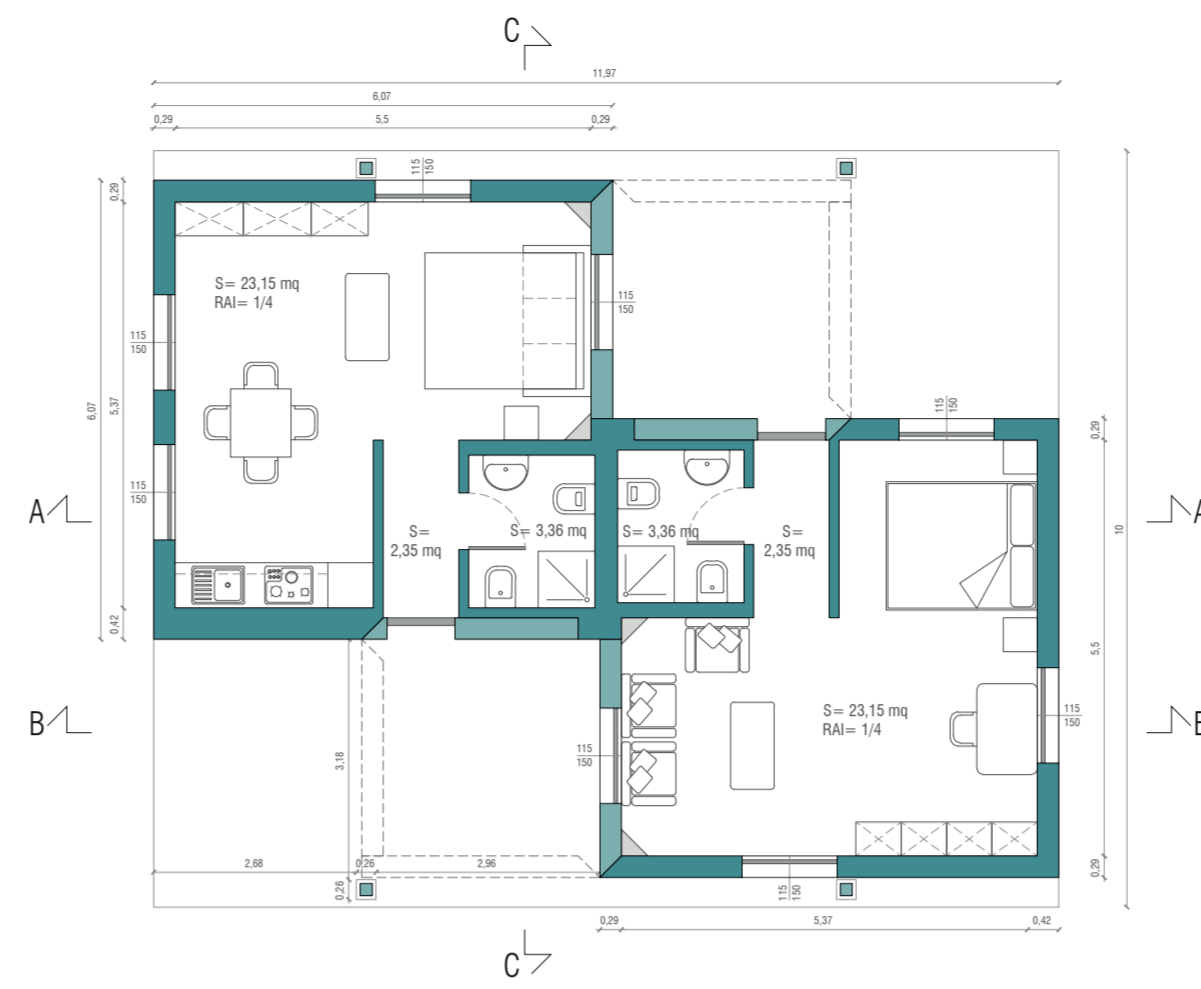


PIANTA DOPPIO MODULO CON PARETI CHIUSE
Scala 1:100

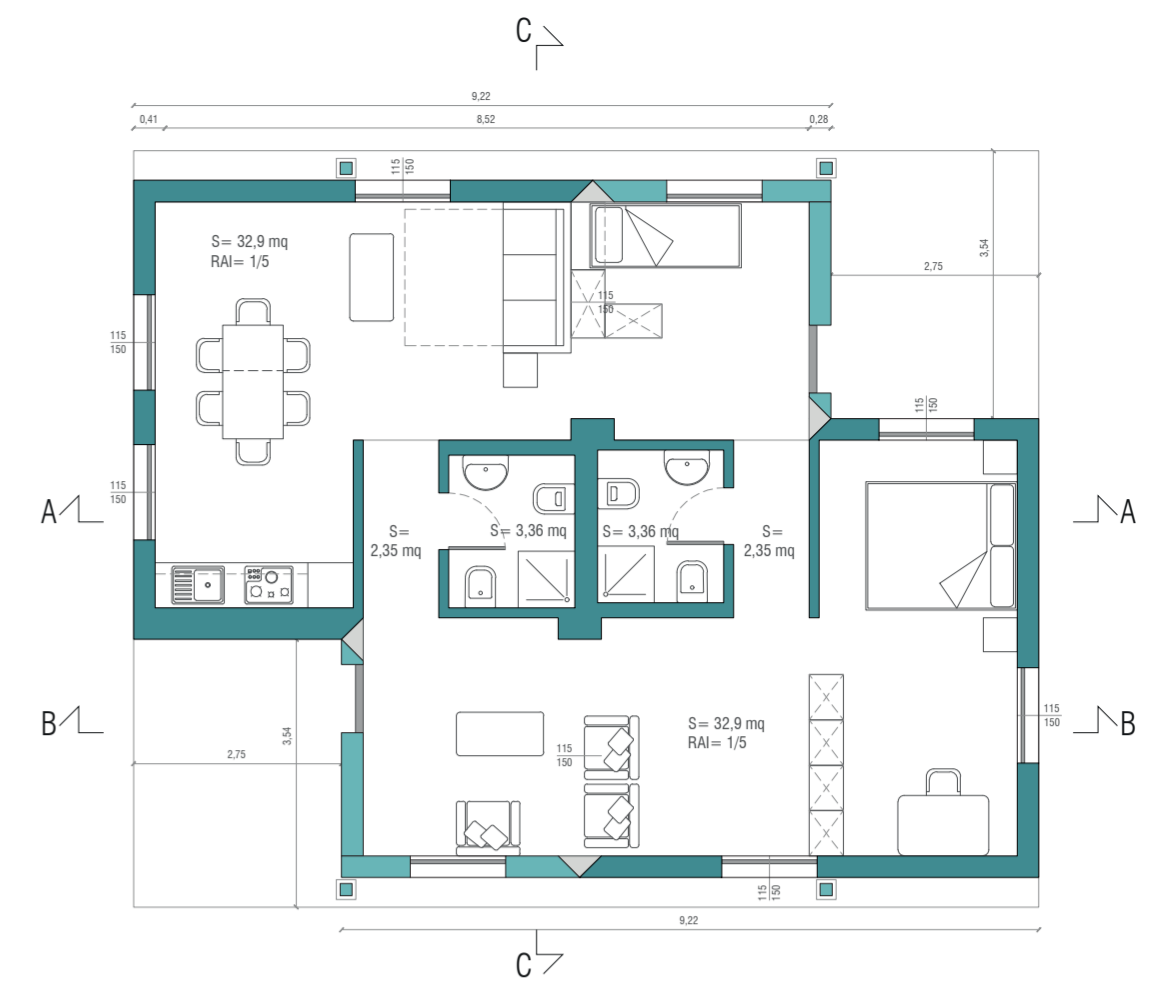

PIANTA DOPPIO MODULO CON PARETI APERTE
Scala 1:100

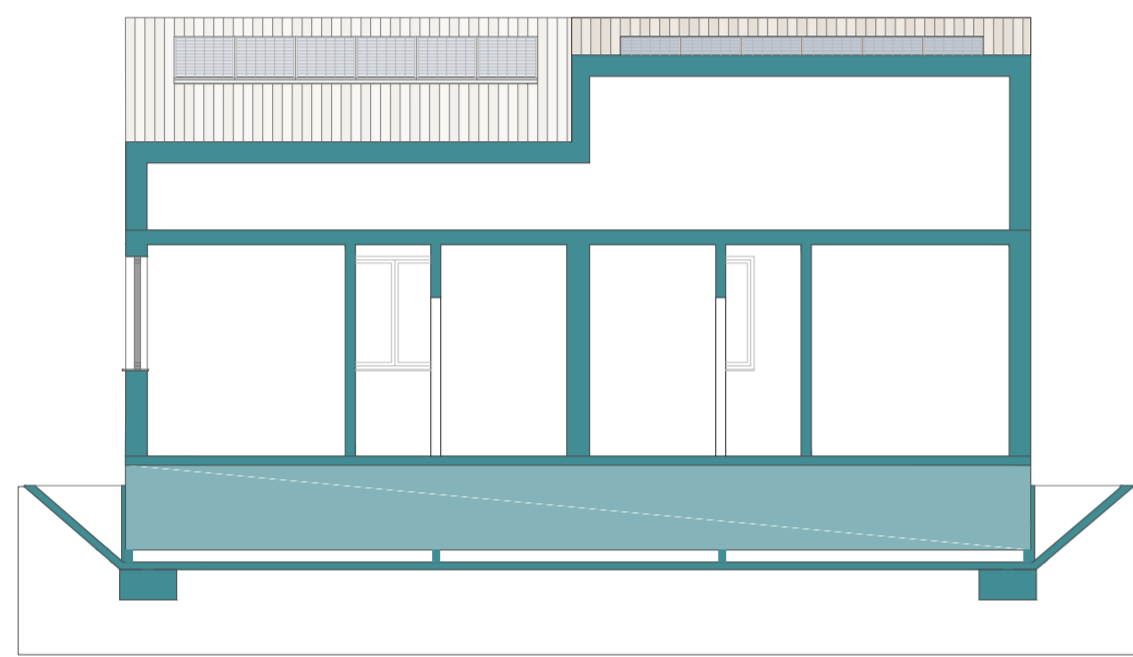

SEZIONE AA'
Scala 1:100

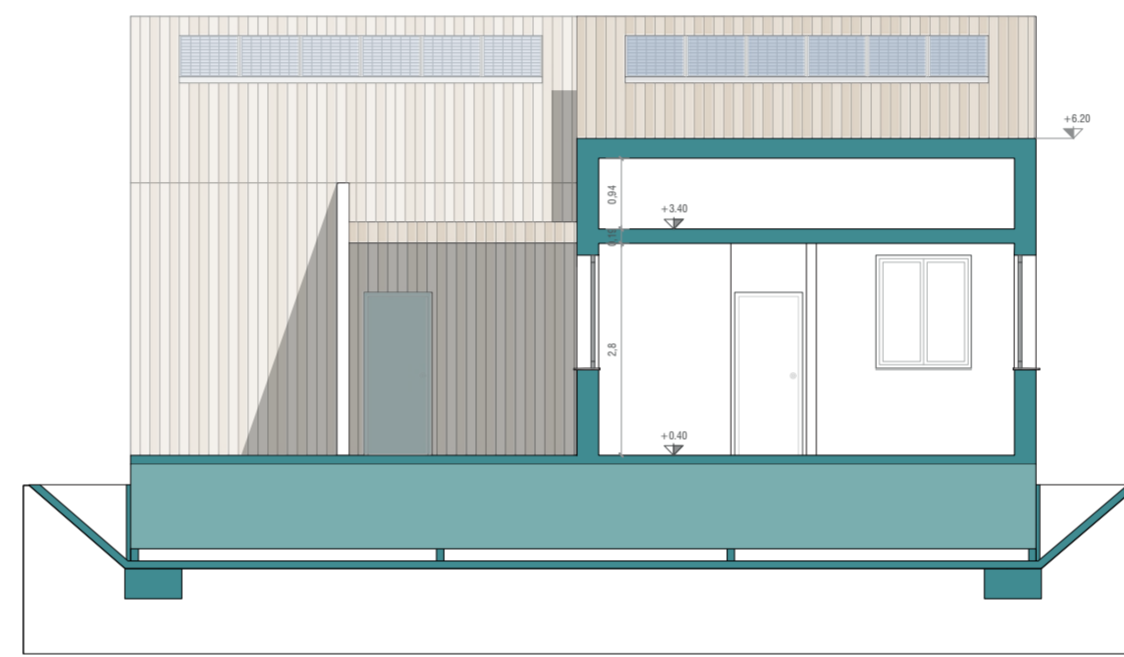


SEZIONE BB'
Scala 1:100




SEZIONE CC'
Scala 1:100

DOPPIO MODULO - VARIANTE CON SERVIZI LATERALI

DOPPIO MODULO CON PARETI CHIUSE

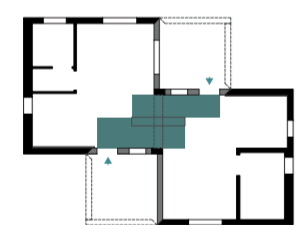

▶ ingresso
■ distribuzione orizzontale

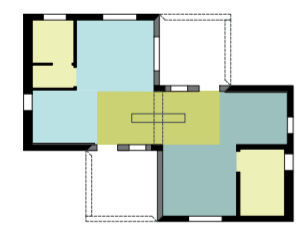

■ servizi
■ fascia di distribuzione
■ zona giorno
■ zona notte


DOPPIO MODULO CON PARETI APERTE




▶ ingresso
■ distribuzione orizzontale




■ servizi
■ fascia di distribuzione
■ zona giorno
■ zona notte

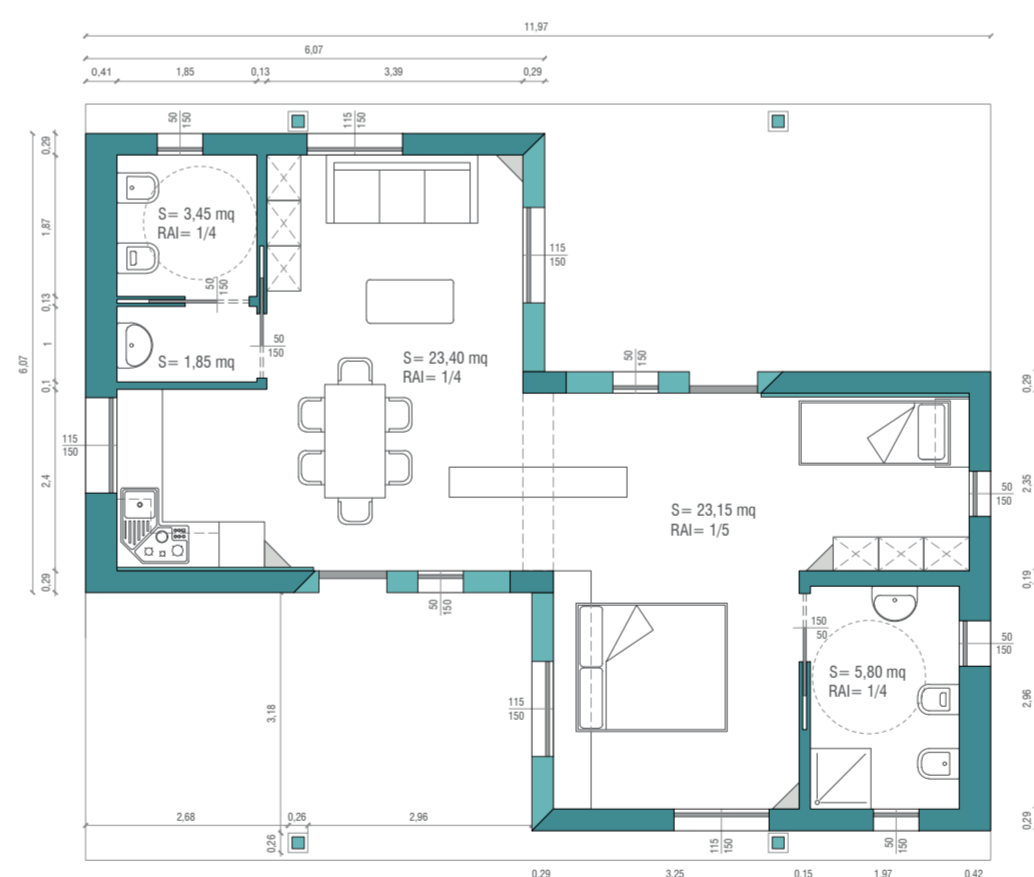


PIANTA DOPPIO MODULO CON PARETI CHIUSE
Scala 1:100

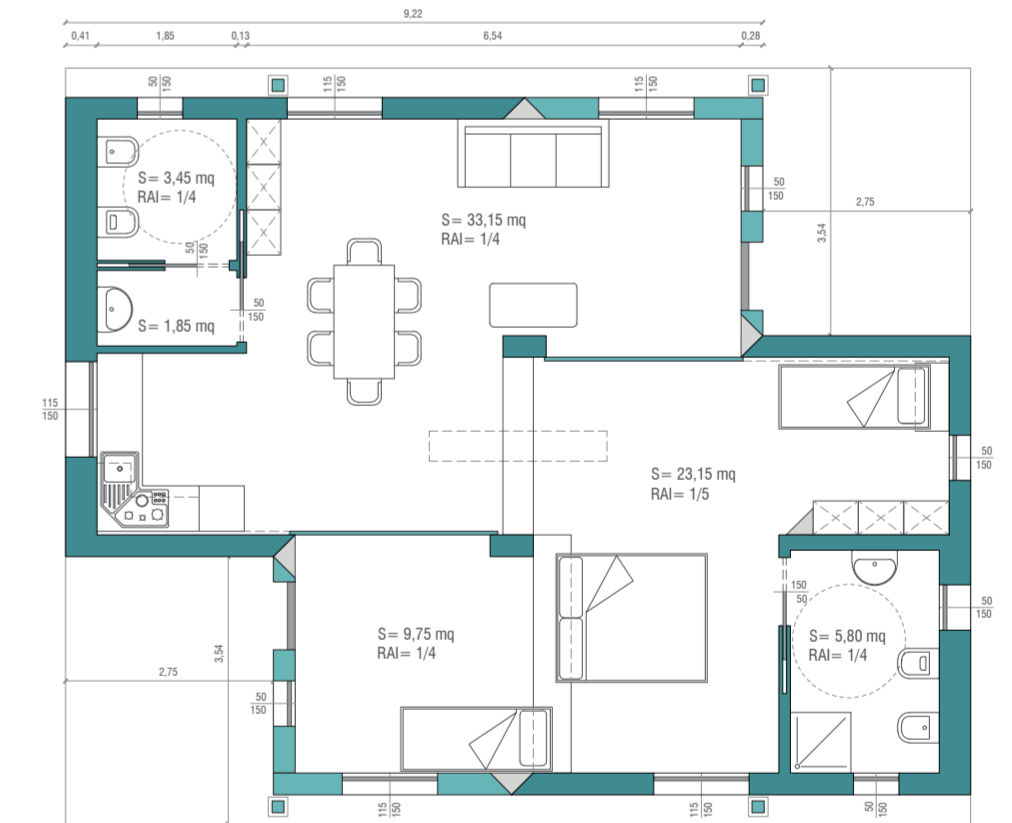


PIANTA DOPPIO MODULO CON PARETI APERTE
Scala 1:100

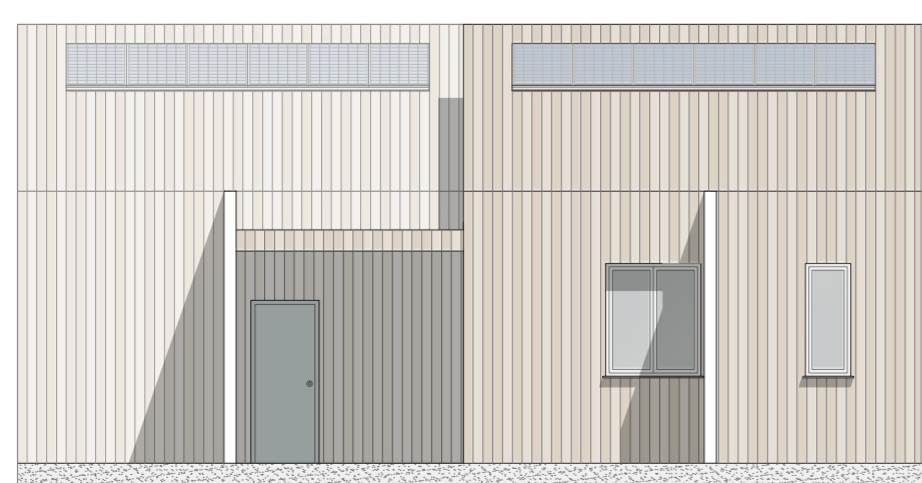

PROSPETTO SUD
Scala 1:100

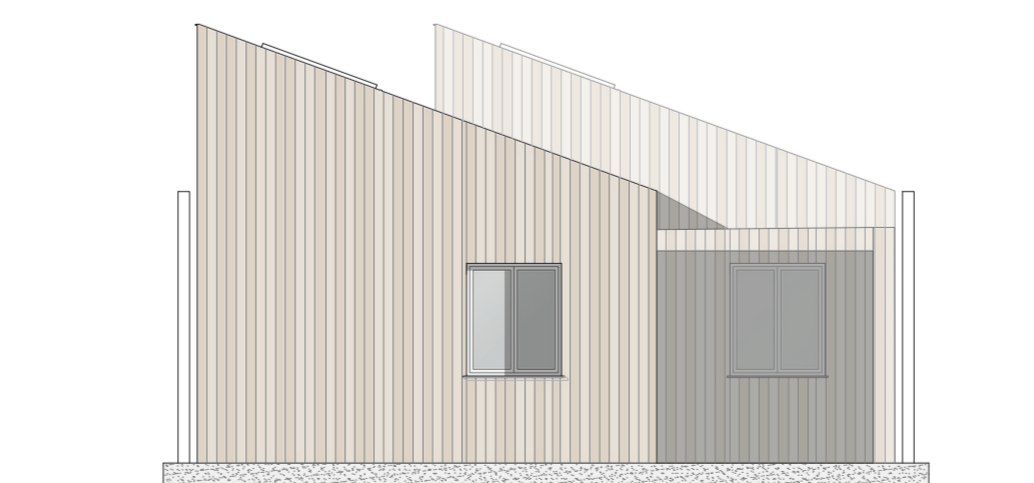

PROSPETTO OVEST
Scala 1:100

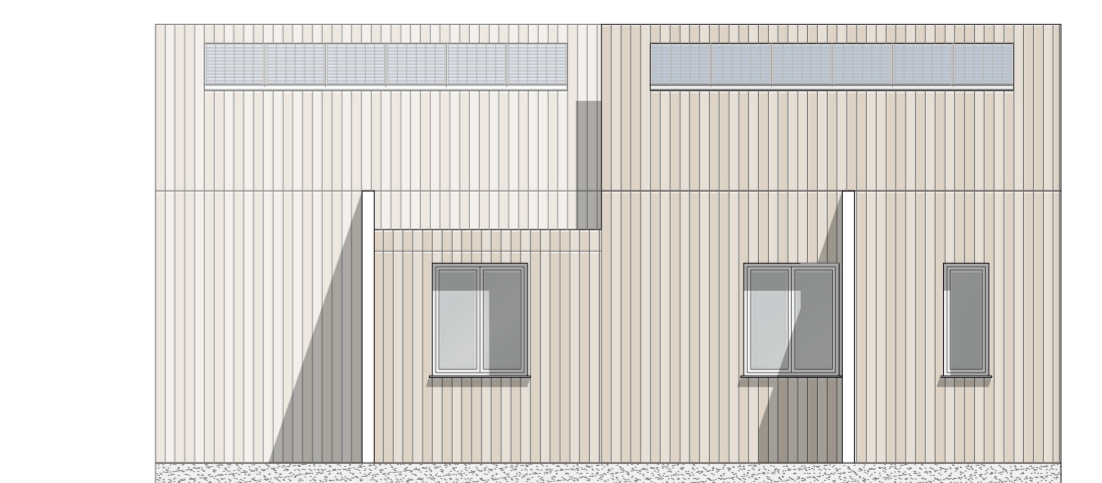

PROSPETTO SUD
Scala 1:100