

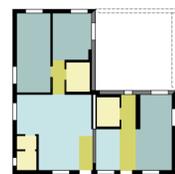


DOPPIO MODULO - VARIANTE CON SERVIZI CENTRALI

DOPPIO MODULO  
CON PARETI CHIUSE

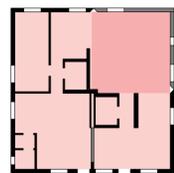


▶ ingresso  
■ distribuzione orizzontale



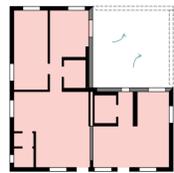


■ servizi  
■ fascia di distribuzione  
■ zona giorno  
■ zona notte

DOPPIO MODULO  
CON PARETI APERTE

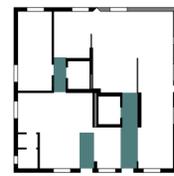


▶ ingresso  
■ distribuzione orizzontale

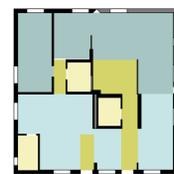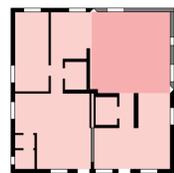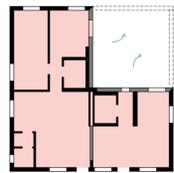




■ servizi  
■ fascia di distribuzione  
■ zona giorno  
■ zona notte

DOPPIO MODULO - VARIANTE CON SERVIZI LATERALI

DOPPIO MODULO  
CON PARETI CHIUSE

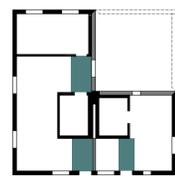


▶ ingresso  
■ distribuzione orizzontale

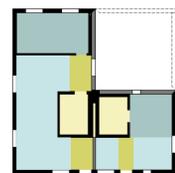
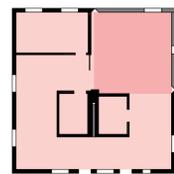
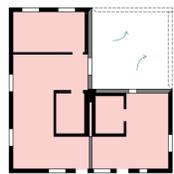


■ servizi  
■ fascia di distribuzione  
■ zona giorno  
■ zona notte

DOPPIO MODULO  
CON PARETI APERTE

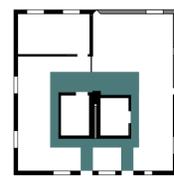


▶ ingresso  
■ distribuzione orizzontale

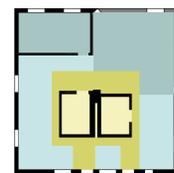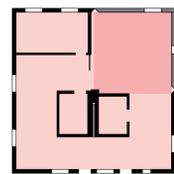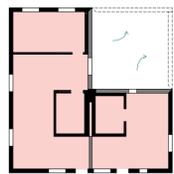


■ servizi  
■ fascia di distribuzione  
■ zona giorno  
■ zona notte




PIANTA TRIPLO MODULO CON PARETI CHIUSE  
Scala 1:100

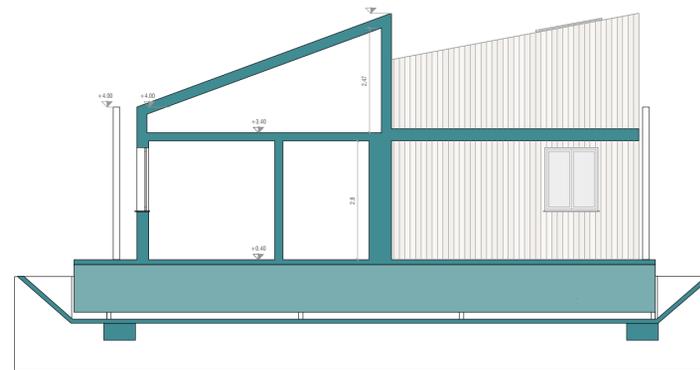

SEZIONE AA'  
Scala 1:100

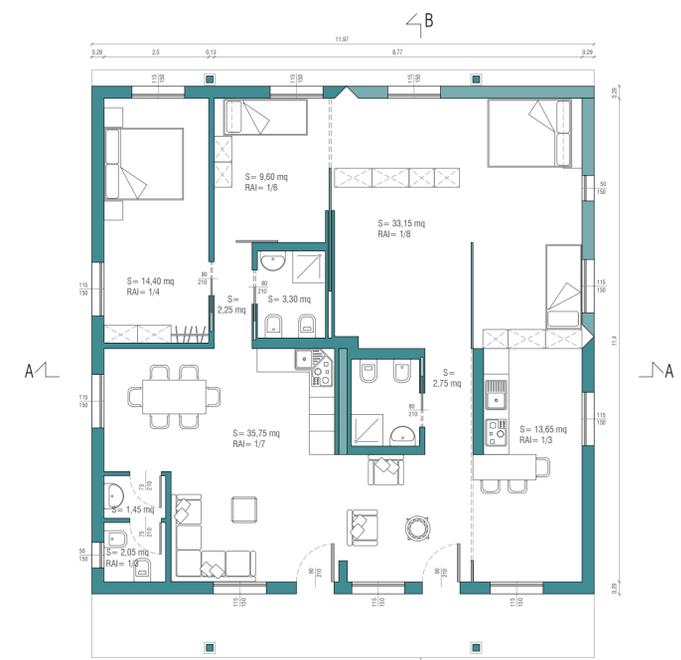

PIANTA TRIPLO MODULO CON PARETI APERTE  
Scala 1:100

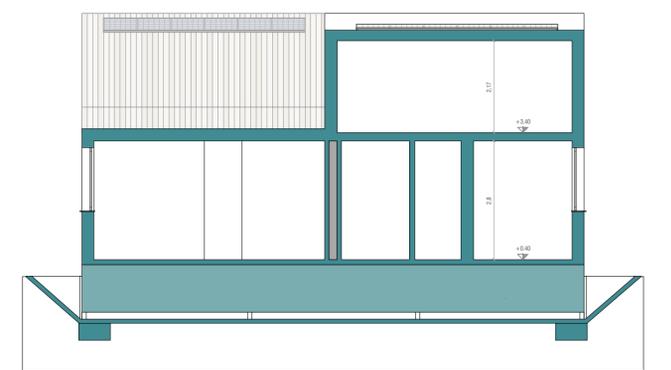

SEZIONE BB'  
Scala 1:100




PIANTA TRIPLO MODULO CON PARETI CHIUSE  
Scala 1:100



PROSPETTO SUD  
Scala 1:100



PIANTA TRIPLO MODULO CON PARETI APERTE  
Scala 1:100

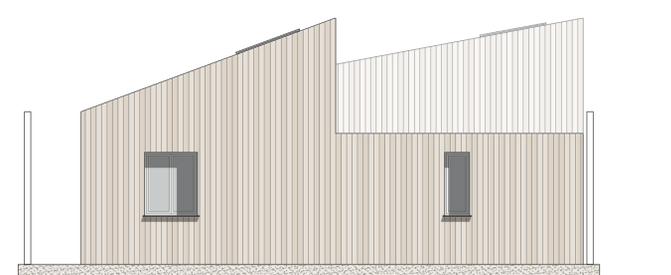

PROSPETTO EST  
Scala 1:100

