



VISTA TELAIO BASE - LATO 1

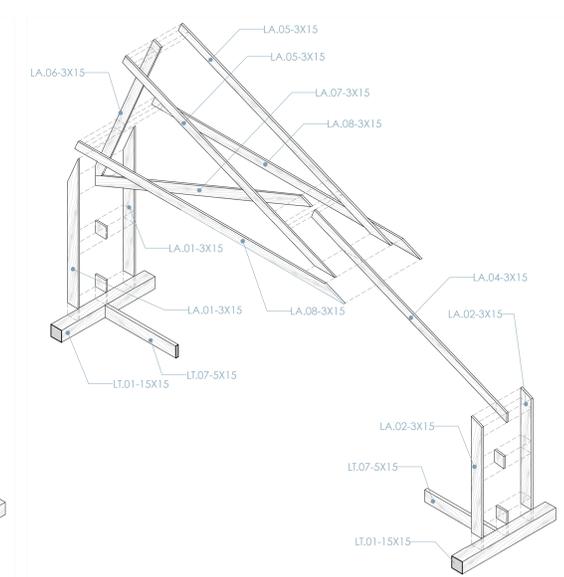

VISTA TELAIO BASE - SCHEMA DI ASSEMBLAGGIO DEI LEGNI

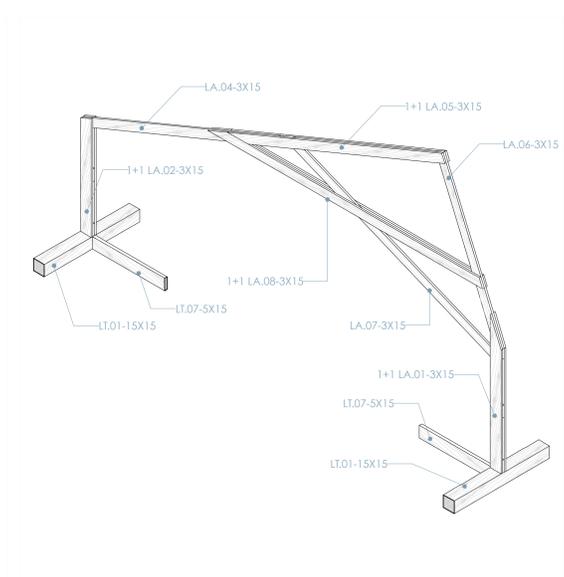


VISTA TELAIO BASE - LATO 2




DETTAGLIO CONNESSIONI IMPALCATO QUOTA +0.30




DETTAGLIO NASTRO FORATO DI CONTROVENTATURA

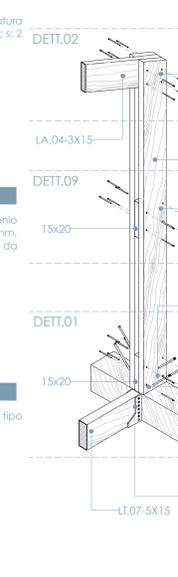


DETTAGLIO PIEDINO REGOLABILE

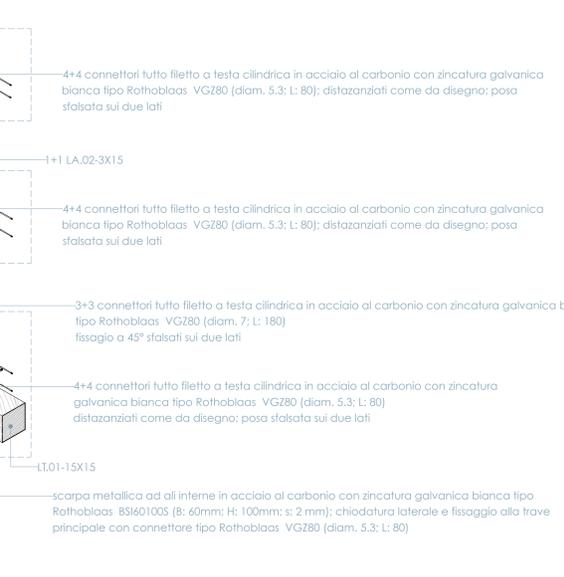

CONNESSIONI MONTANTE CORTO

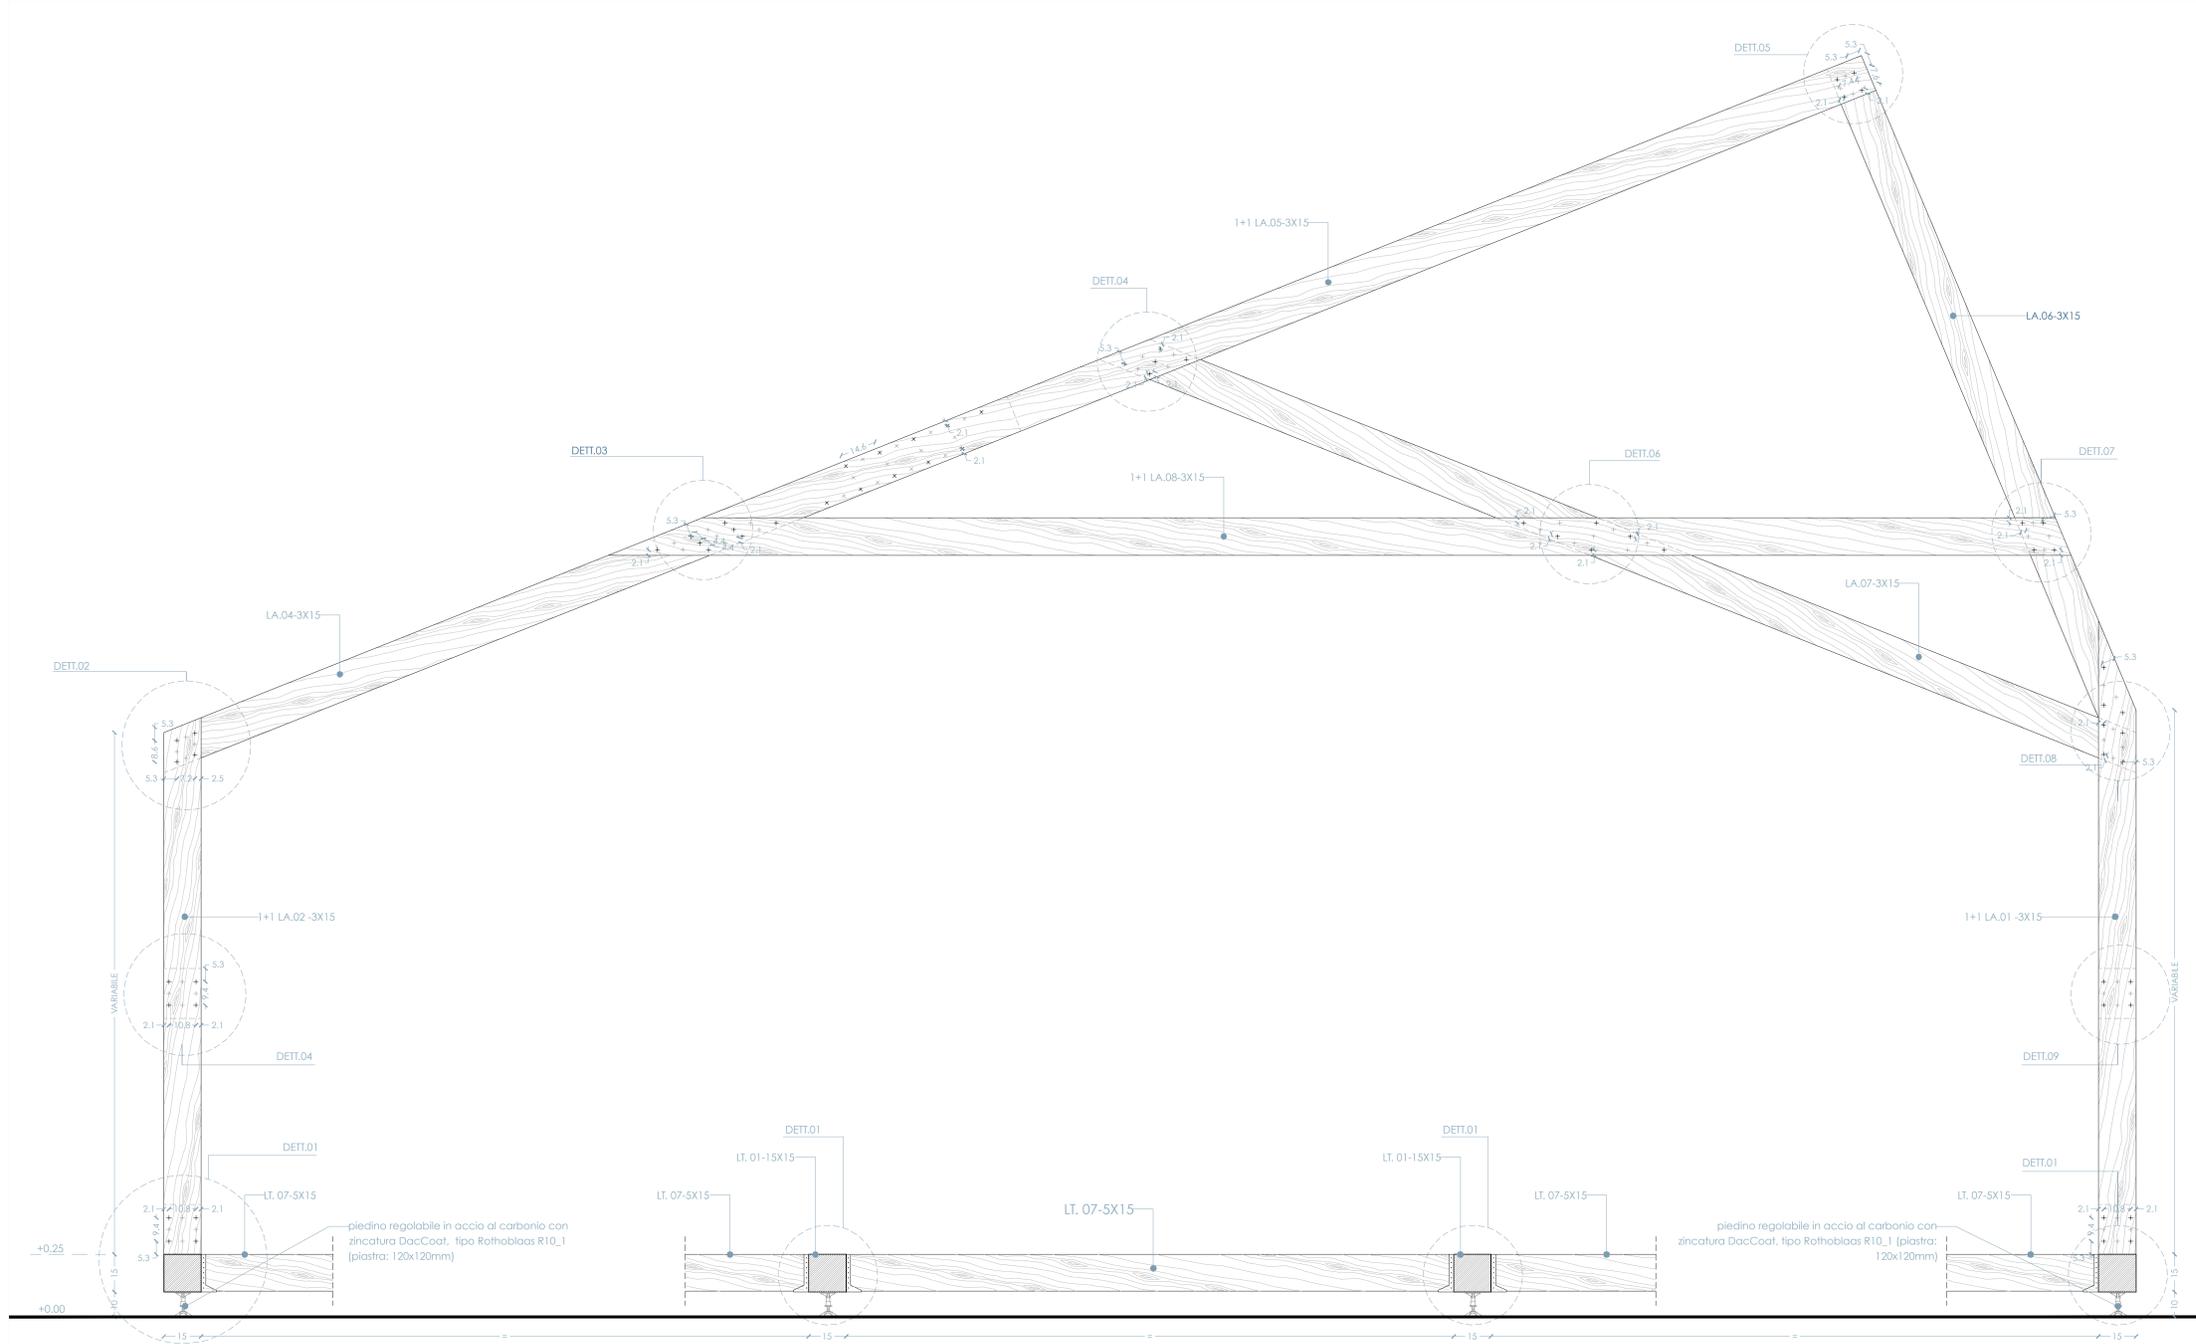

ELEMENTO BASE: DETTAGLIO COSTRUTTIVO SCALA 1:10

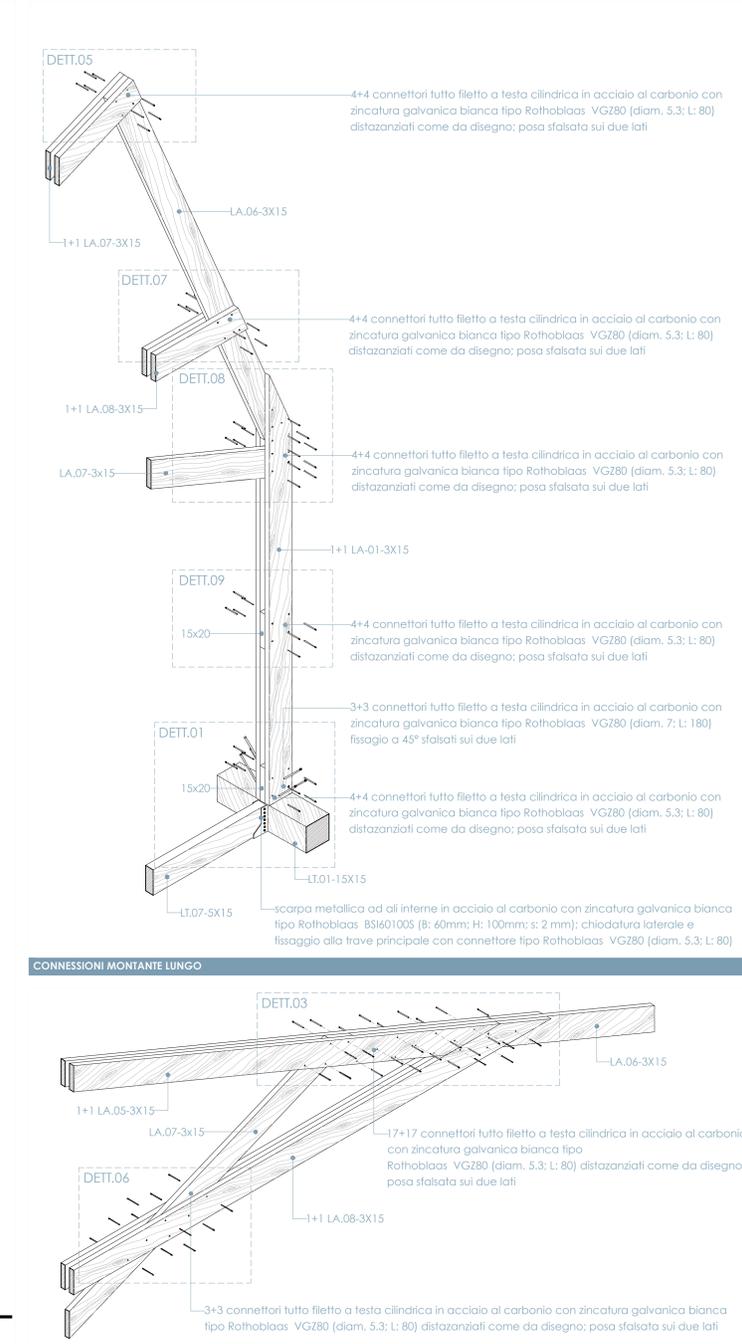

CONNESSIONI MONTANTE LUNGO



CONNESSIONI PARTE CENTRALE