





LE SERRE E I LAVORATORI - Prospetto interno AA' - scala 1:200

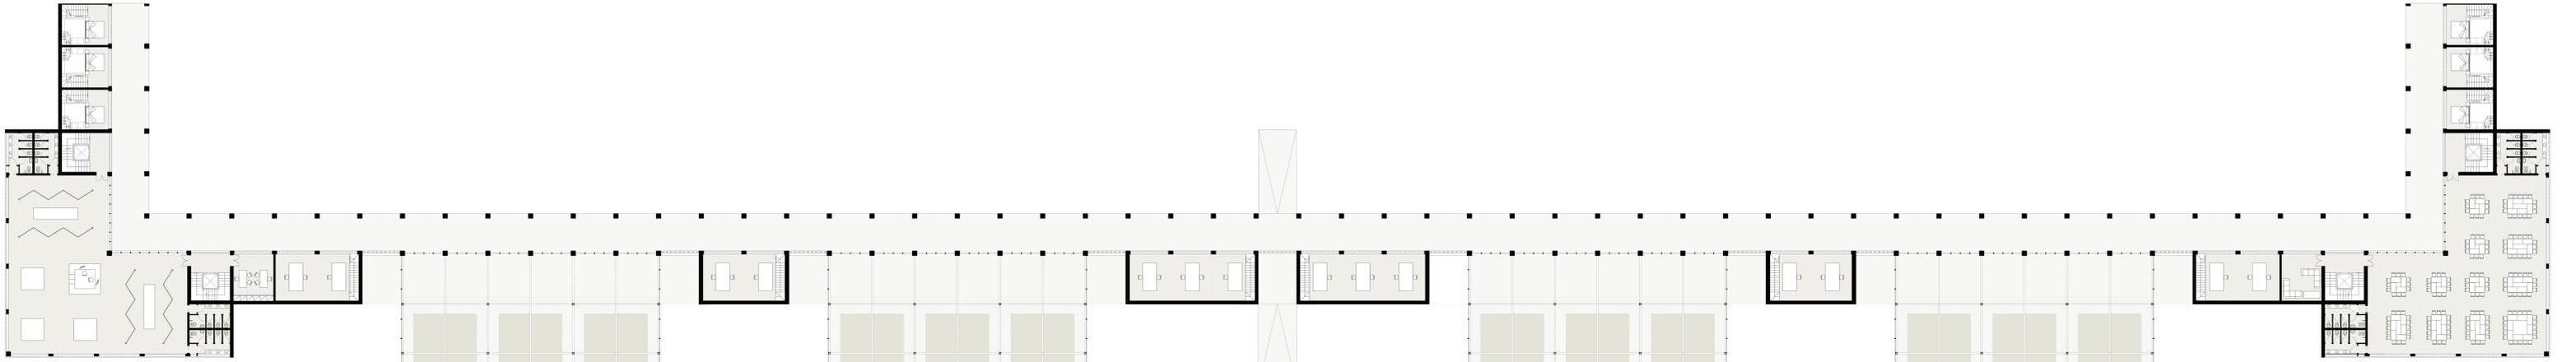

LE SERRE E I LAVORATORI - Planimetria piano primo - scala 1:200

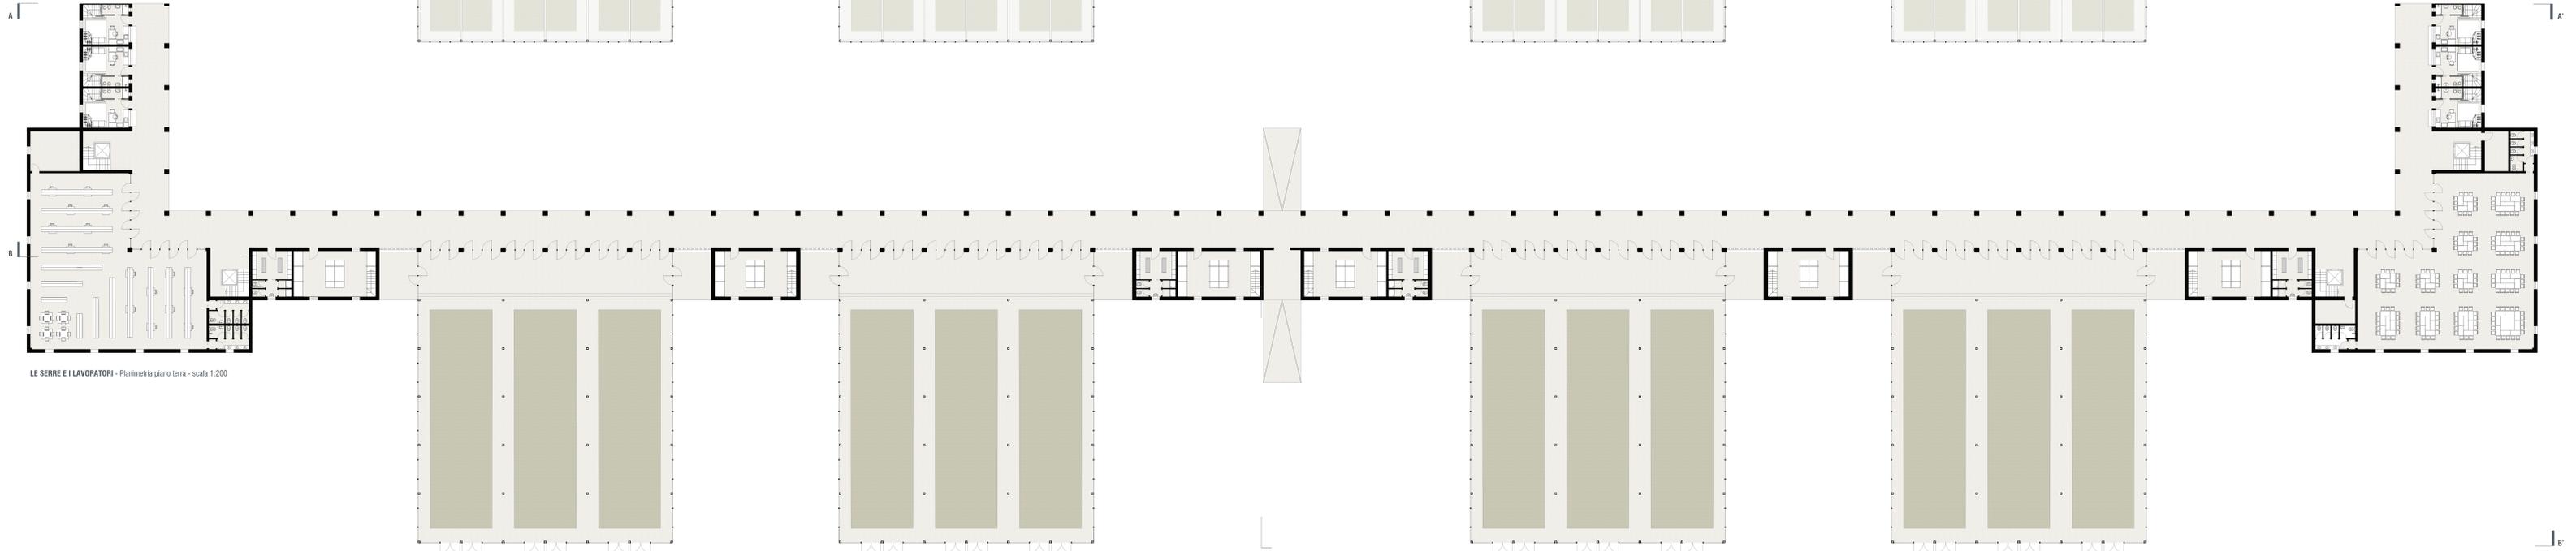

LE SERRE E I LAVORATORI - Planimetria piano terra - scala 1:200



LE SERRE E I LAVORATORI - Prospetto esterno - sezione BB' - scala 1:200