




Principio insediativo 1:1000

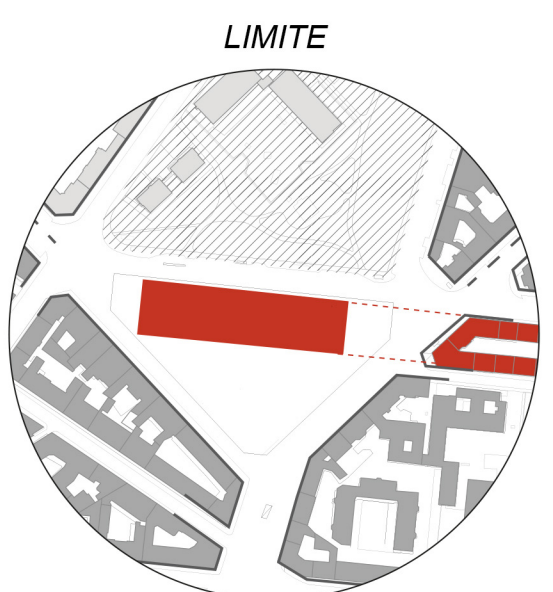


Separazione tra il parco e l'area di risulta di Pagano

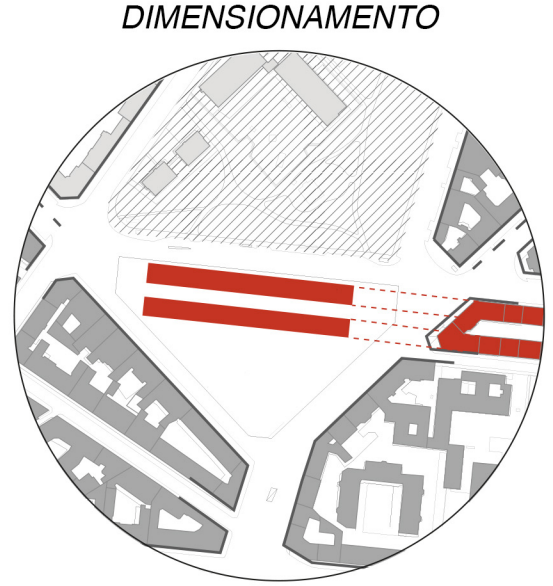


Riprendere le dimensioni degli edifici del lotto adiacente

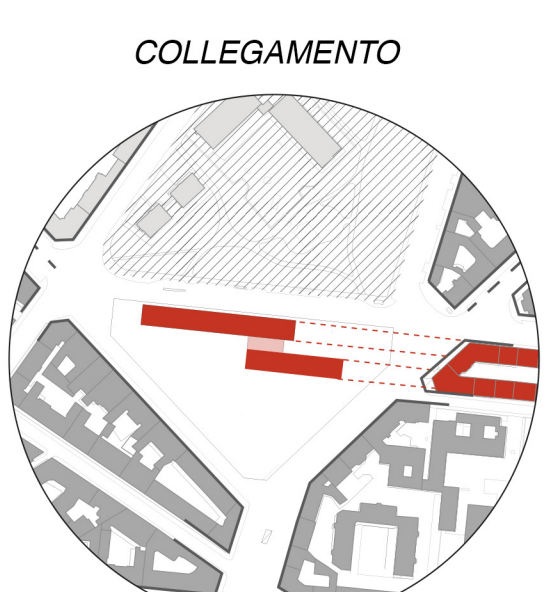

Collegare i due blocchi lineari tramite un elemento che funga da filtro

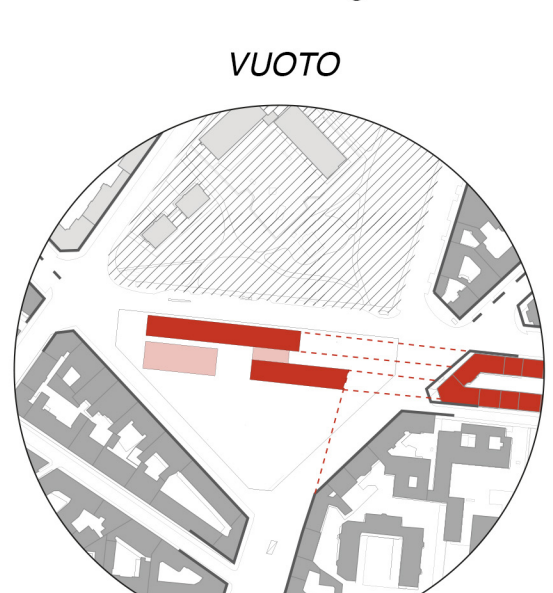


Relazione tra spazio pubblico e l'intero complesso

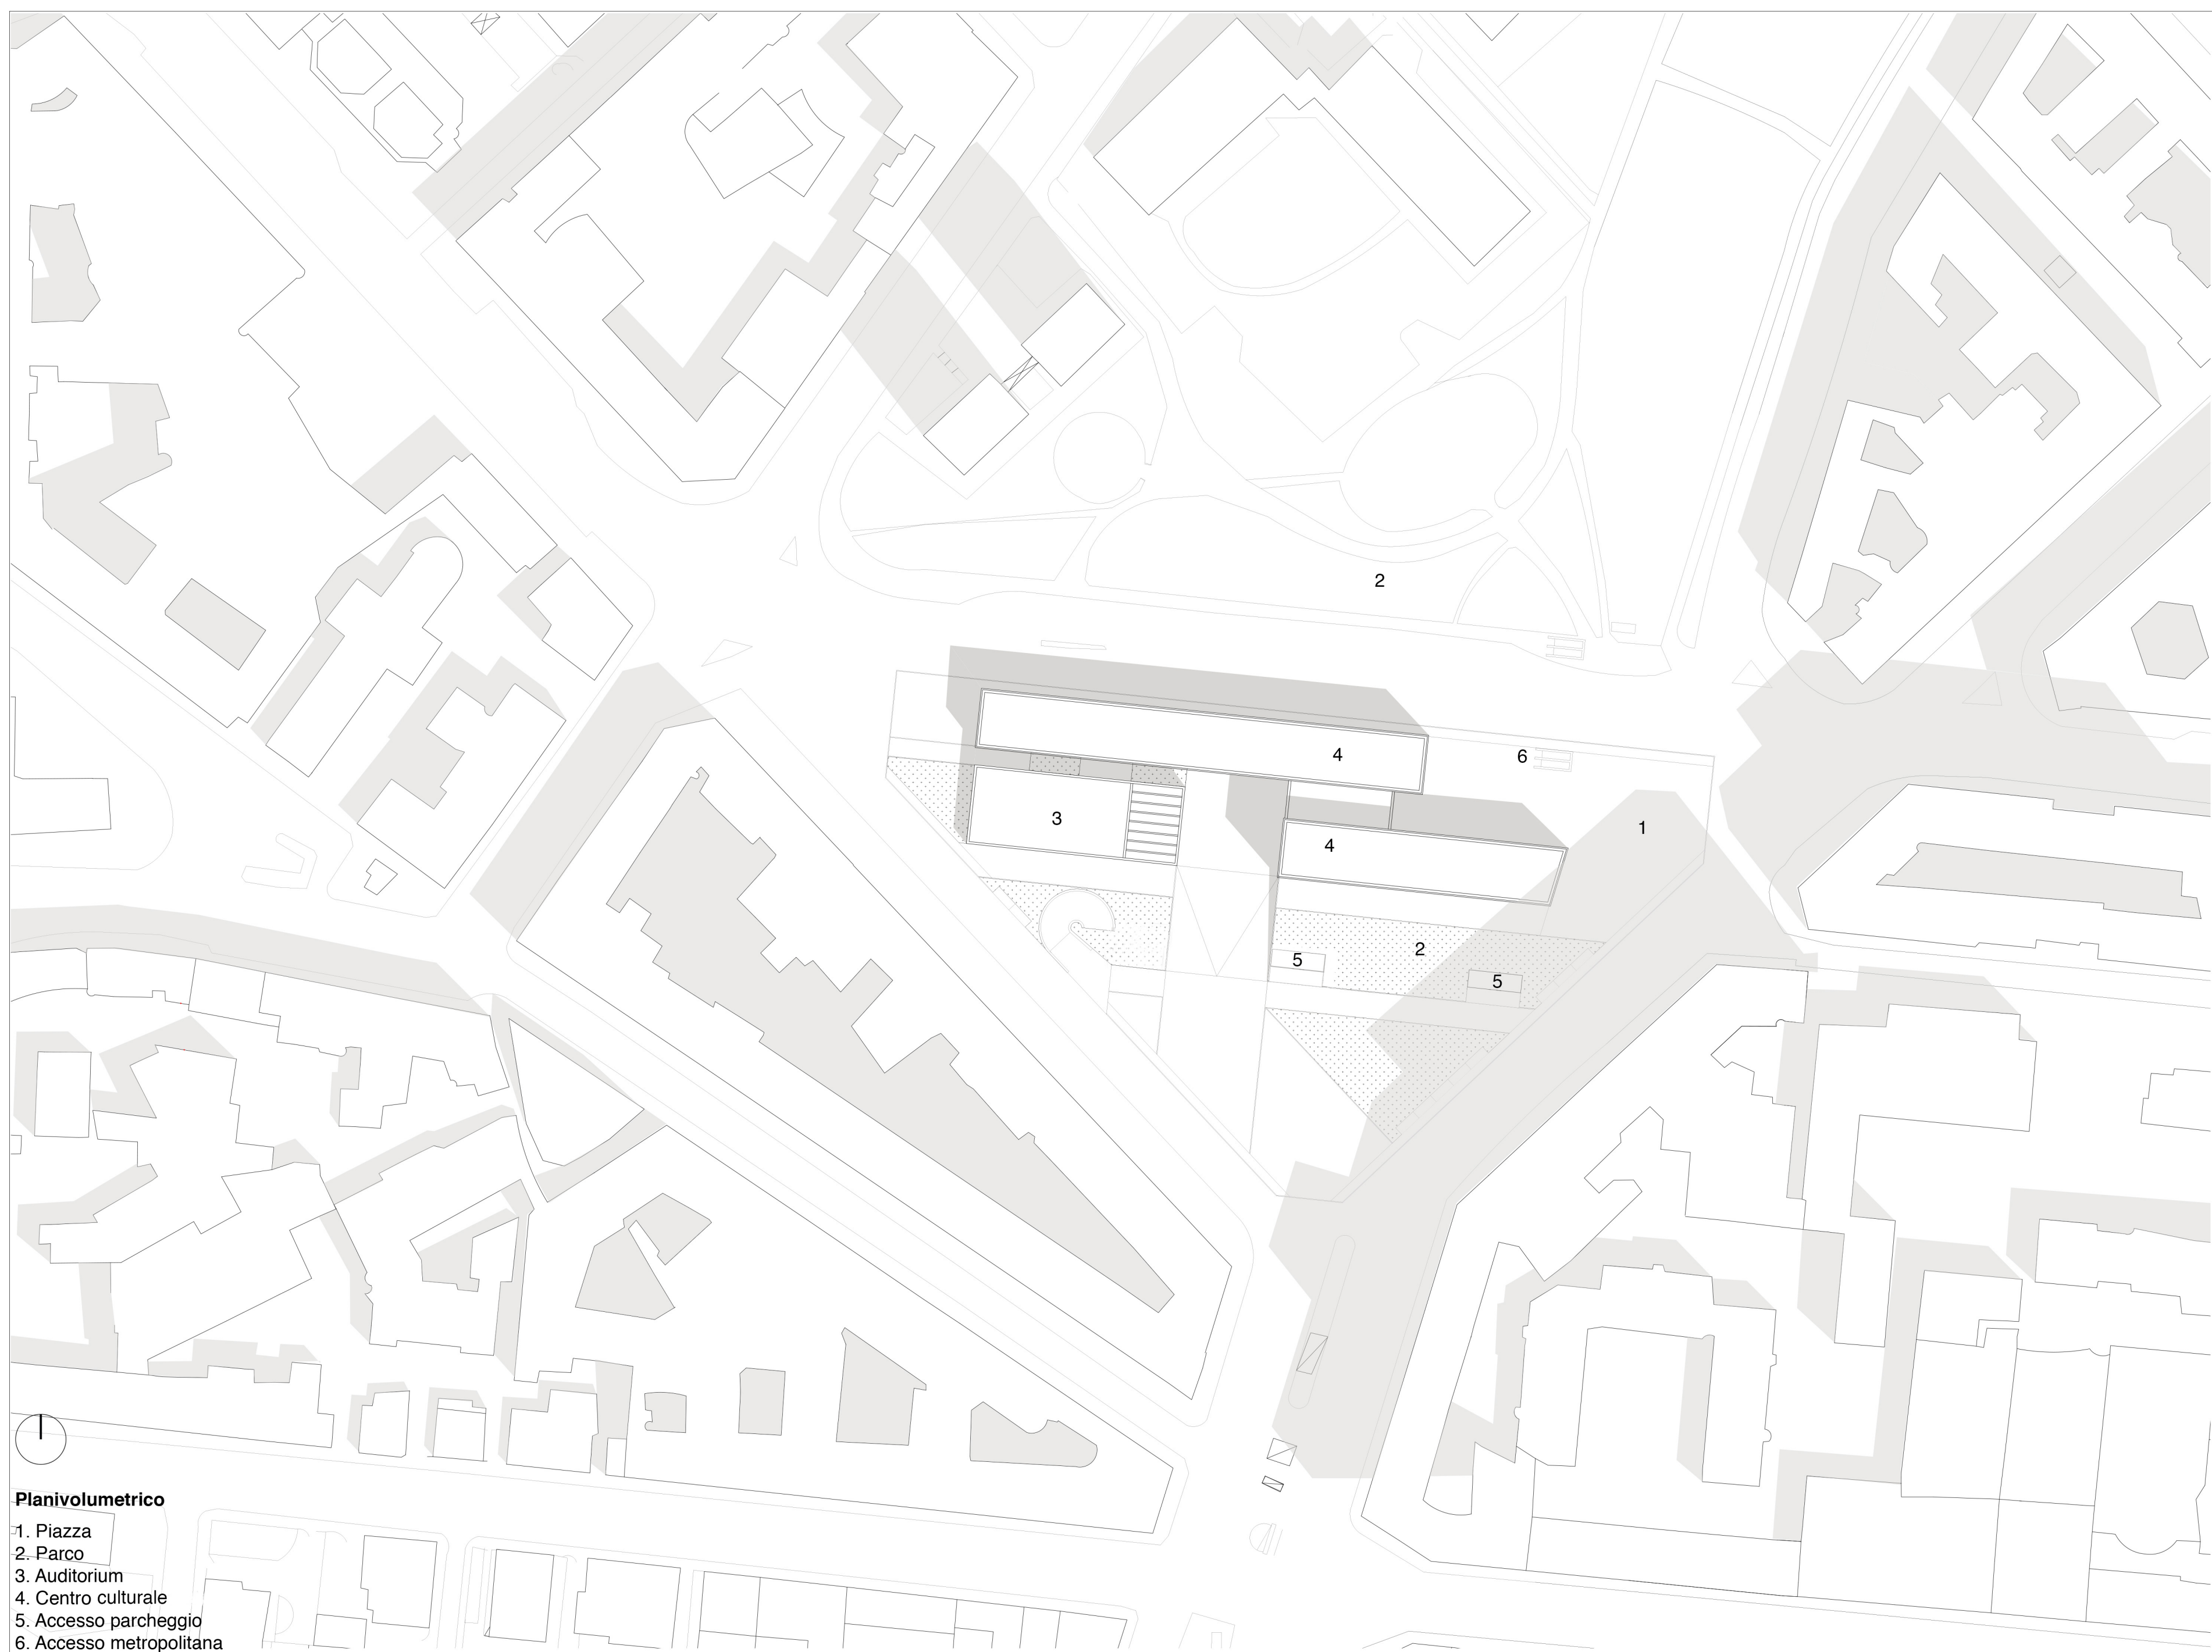


- Planivolumetrico**
1. Piazza
 2. Parco
 3. Auditorium
 4. Centro culturale
 5. Accesso parcheggio
 6. Accesso metropolitana


Planivolumetrico 1:1000

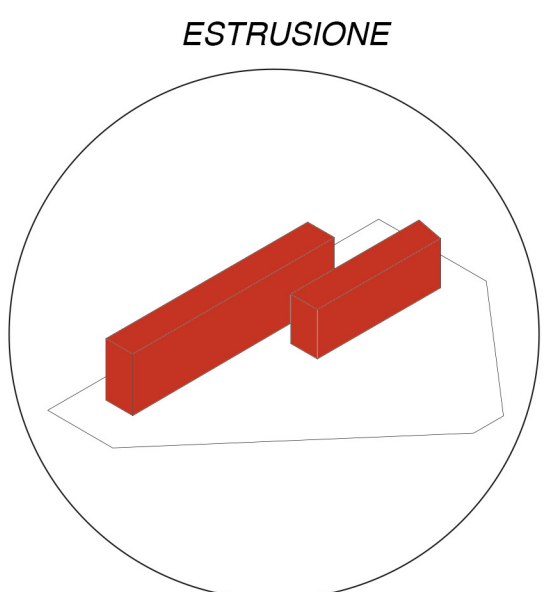


Due blocchi lineari di altezze differenti riprese dal contesto

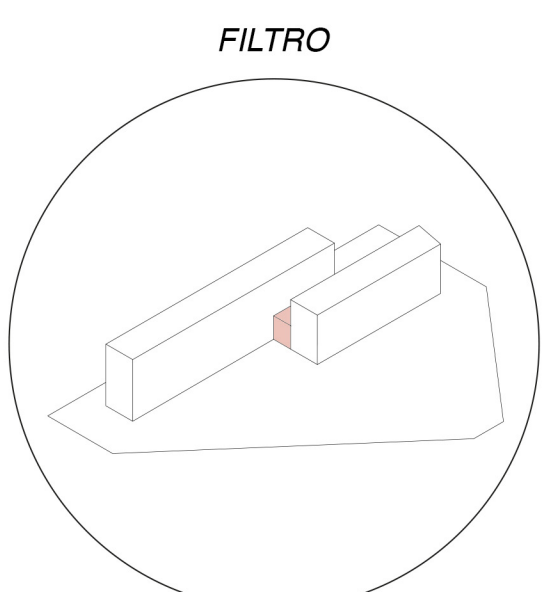

Elemento che mette in relazione i due blocchi lineari

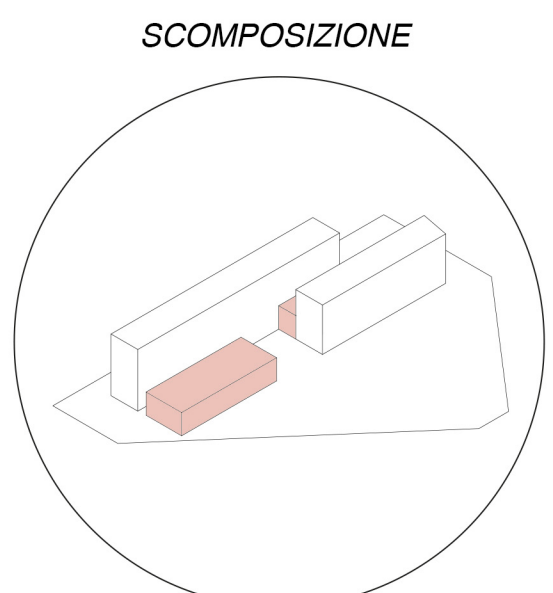

Uno dei due blocchi lineari è stato scomposto portando alla formazione di un nuovo volume

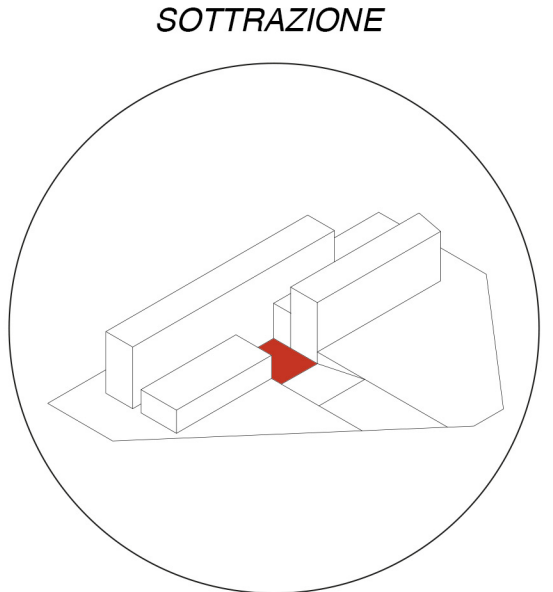

Vuoto che mette in relazione tutti gli elementi del complesso