


2_I.C. CIRESOLA

Processo di rinnovamento






Evoluzione storica

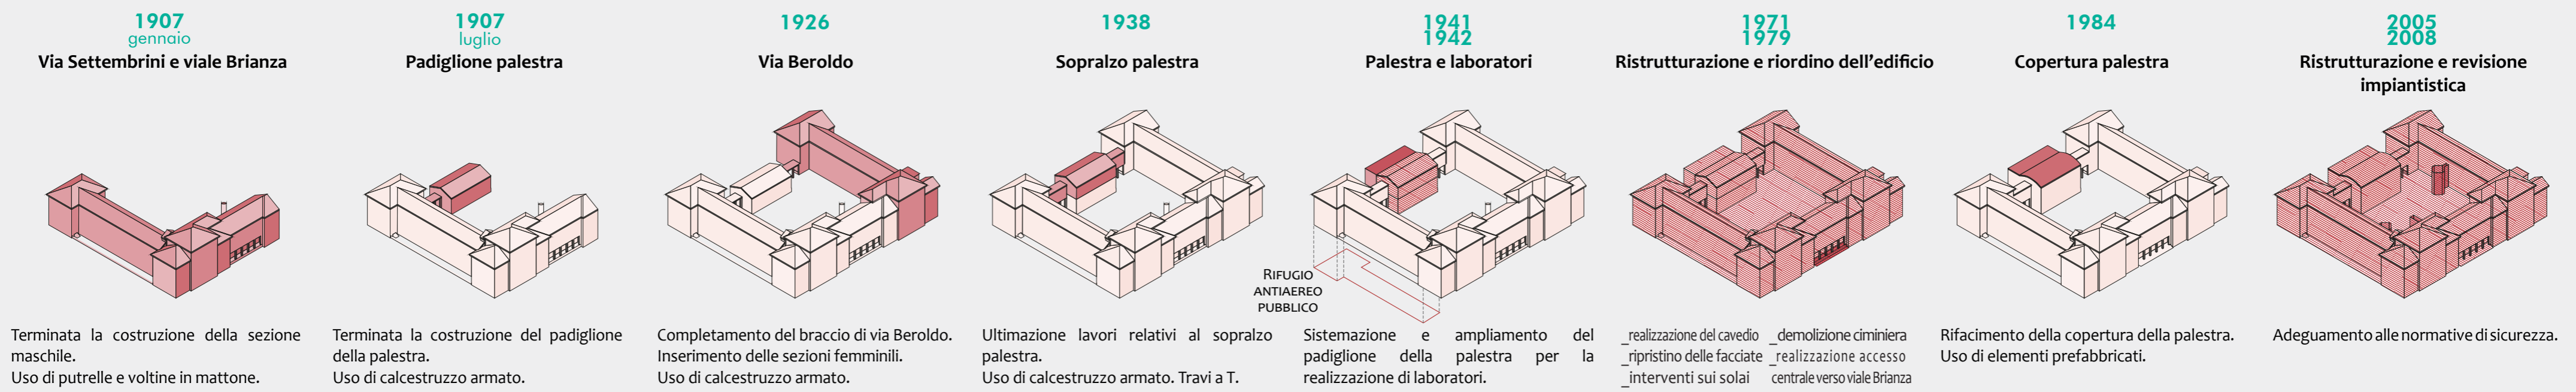

Inquadramento




PLANIMETRIA DI INQUADRAMENTO

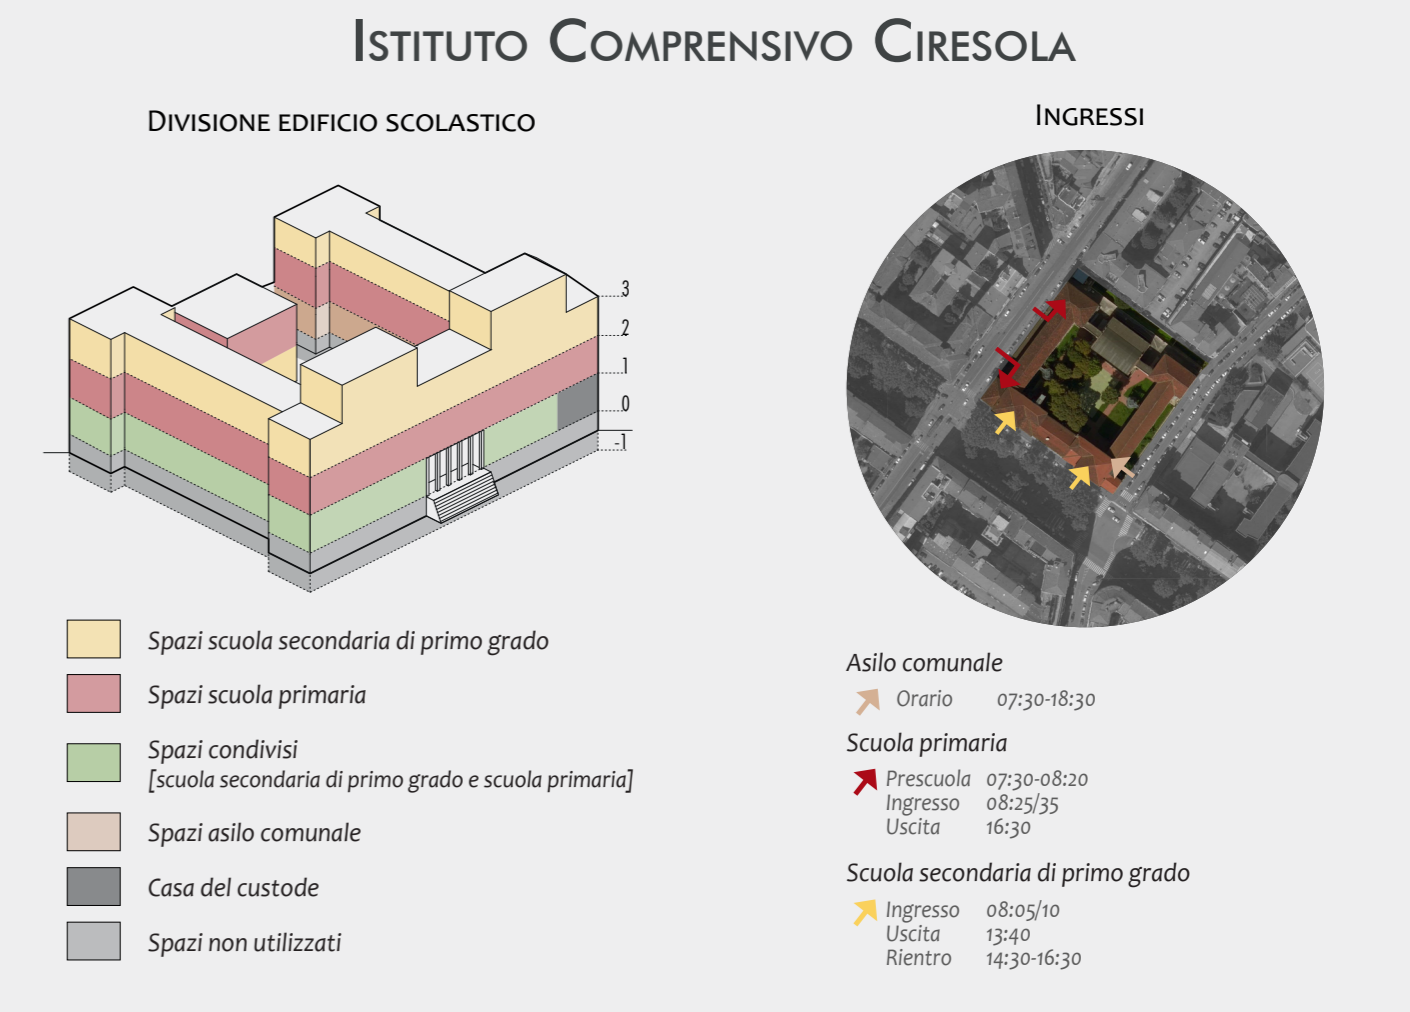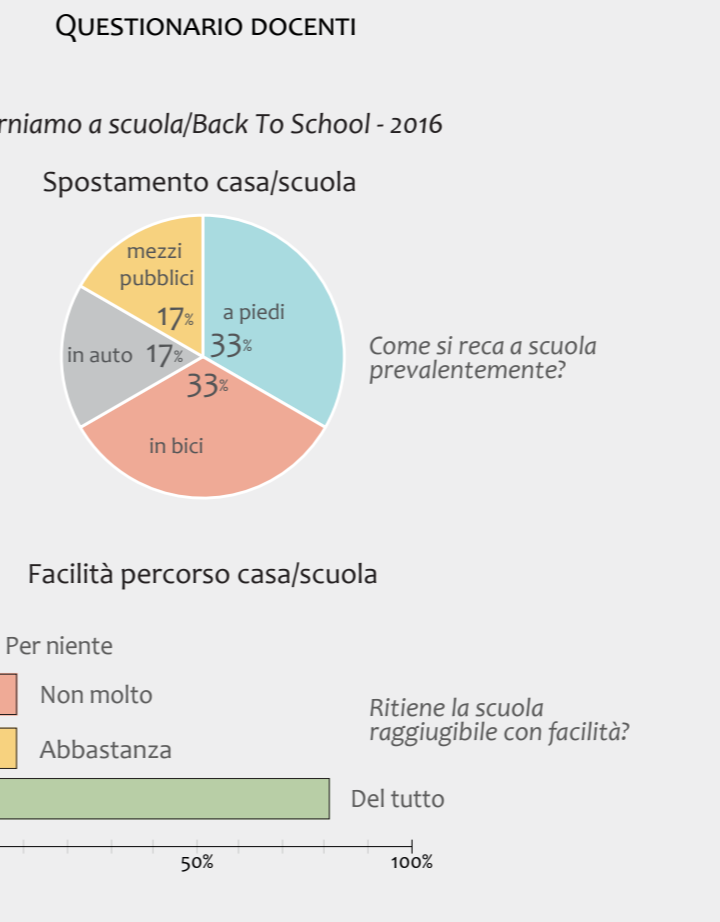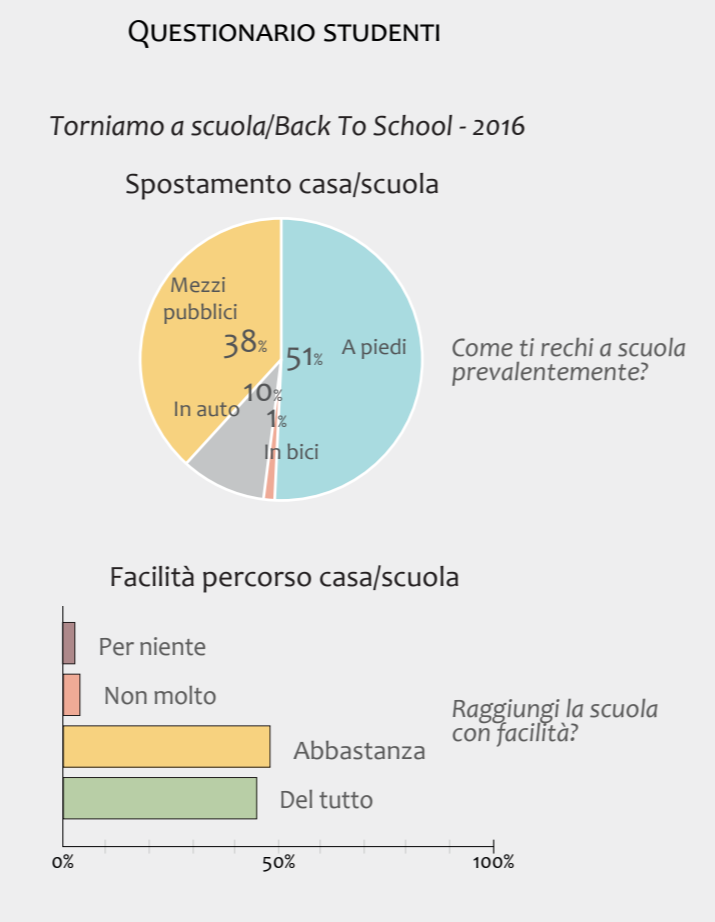

Valutazione bioclimatica degli spazi

ILLUMINAZIONE NATURALE

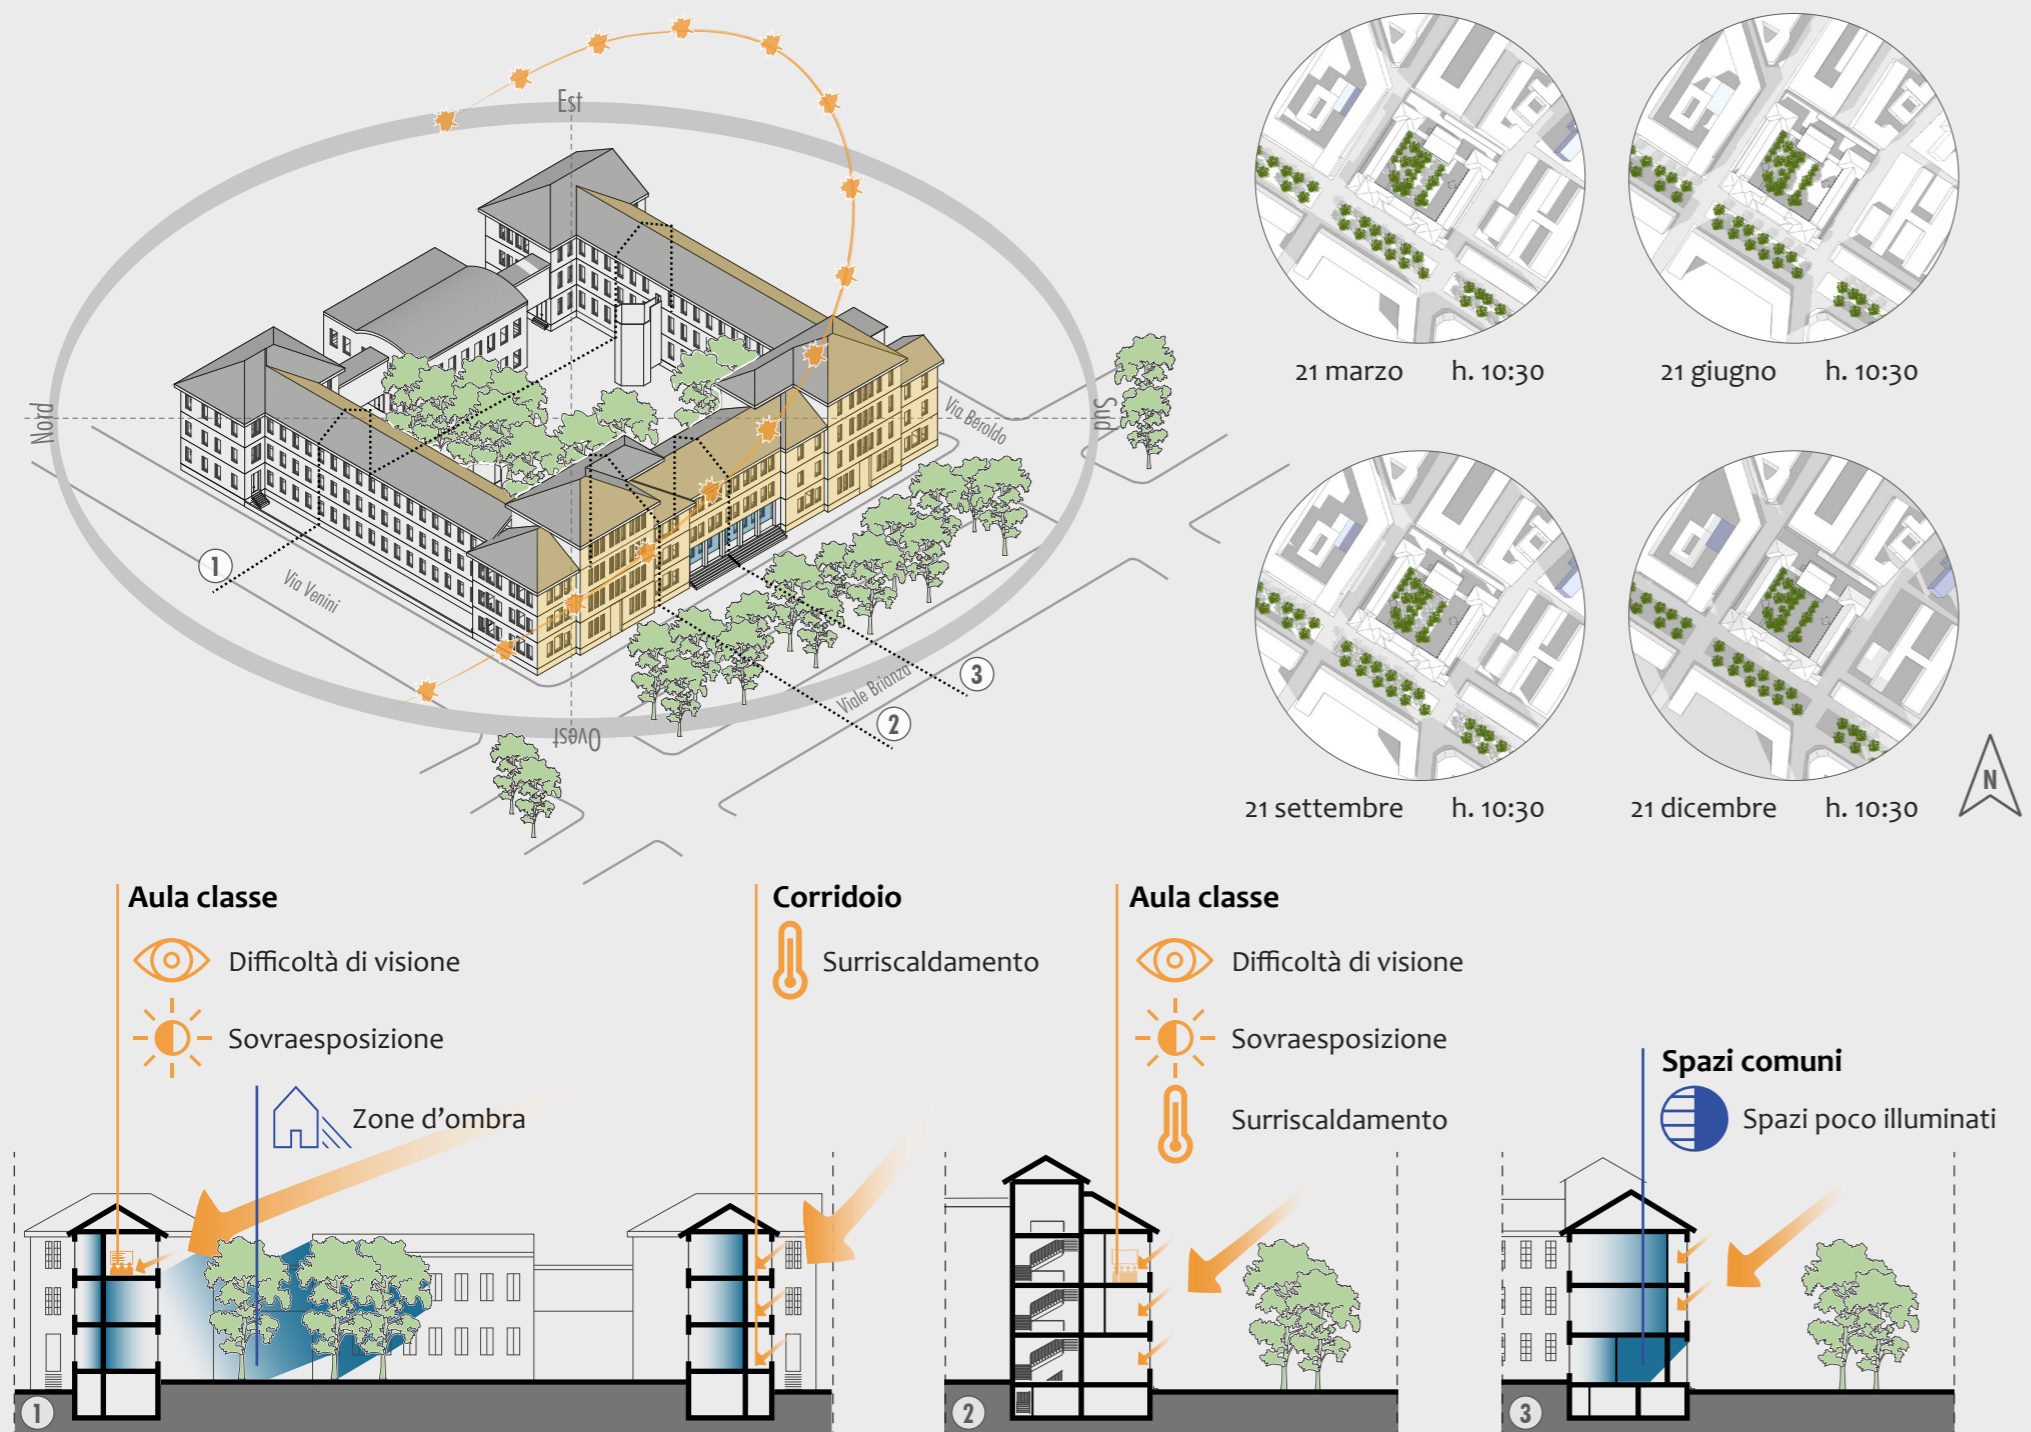

RUMORE

