



9 AMBIENTI INTEGRATI: corridoi

Funzioni


ELEMENTI DI VINCOLO

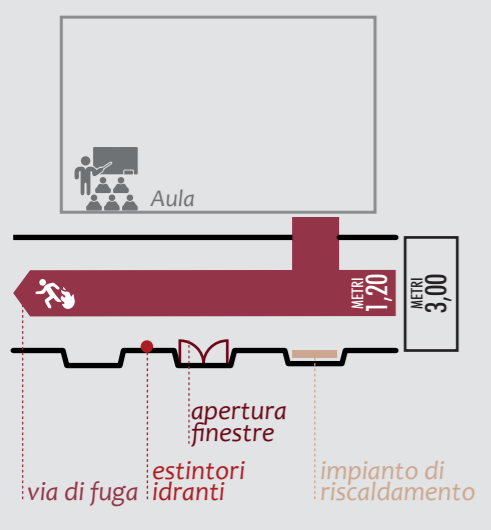

MODO D'USO

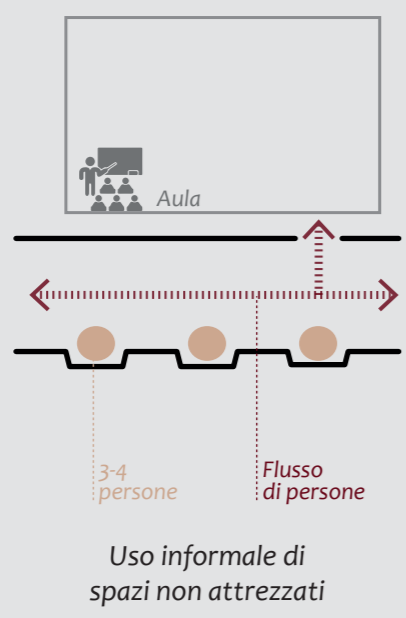


PROGETTO

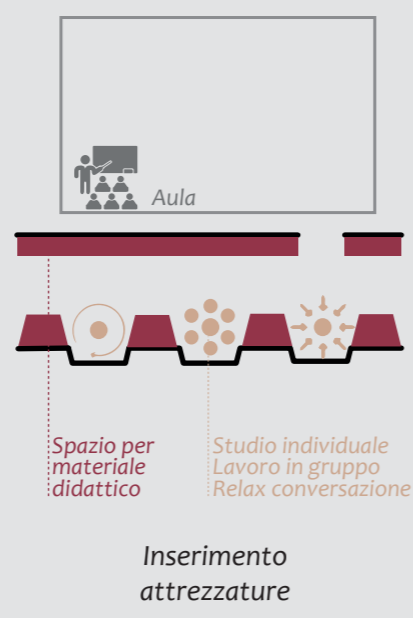


Definizione dello spazio attrezzato


ALLINEAMENTI

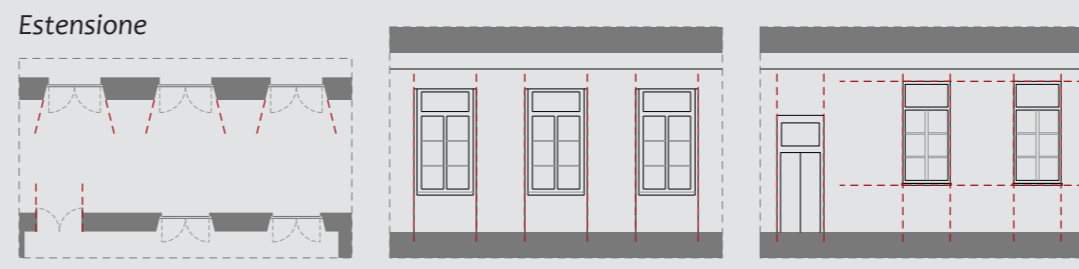


INGOMBRO

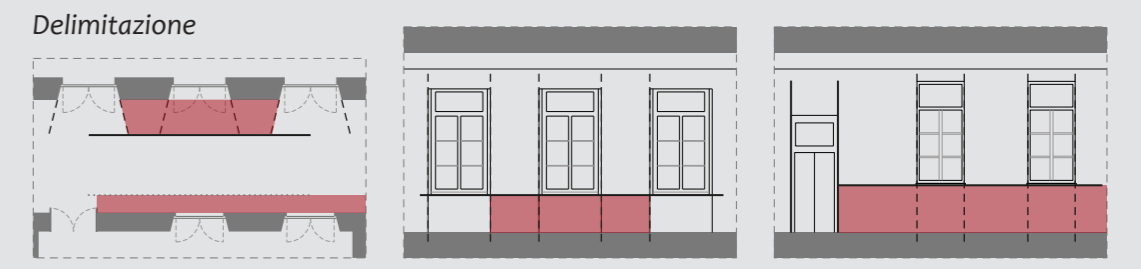

VINCOLI

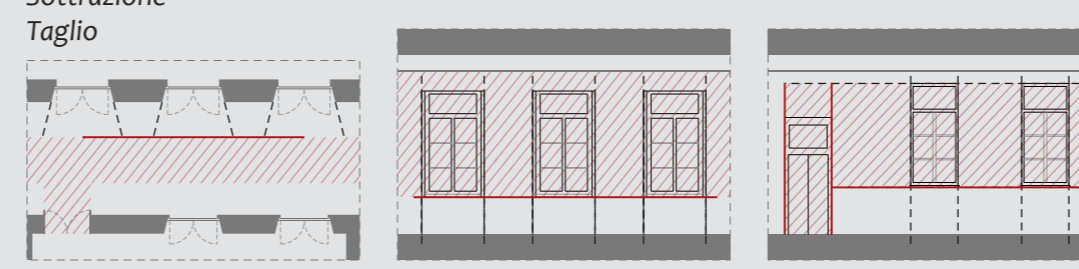


ELEMENTI

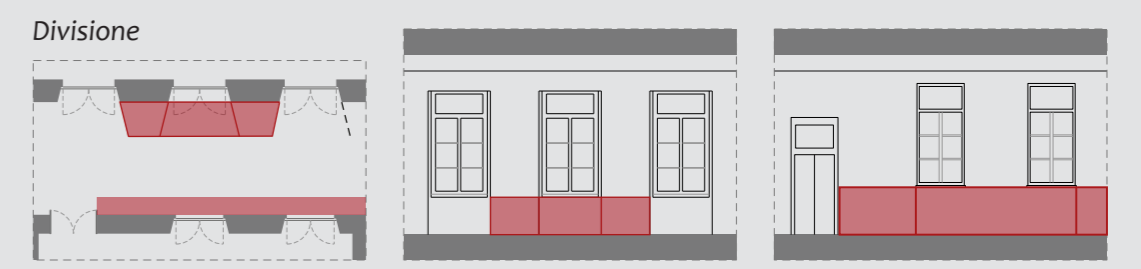


SEZIONE E-E
SCALA 1:200



SEZIONE F-F
SCALA 1:200

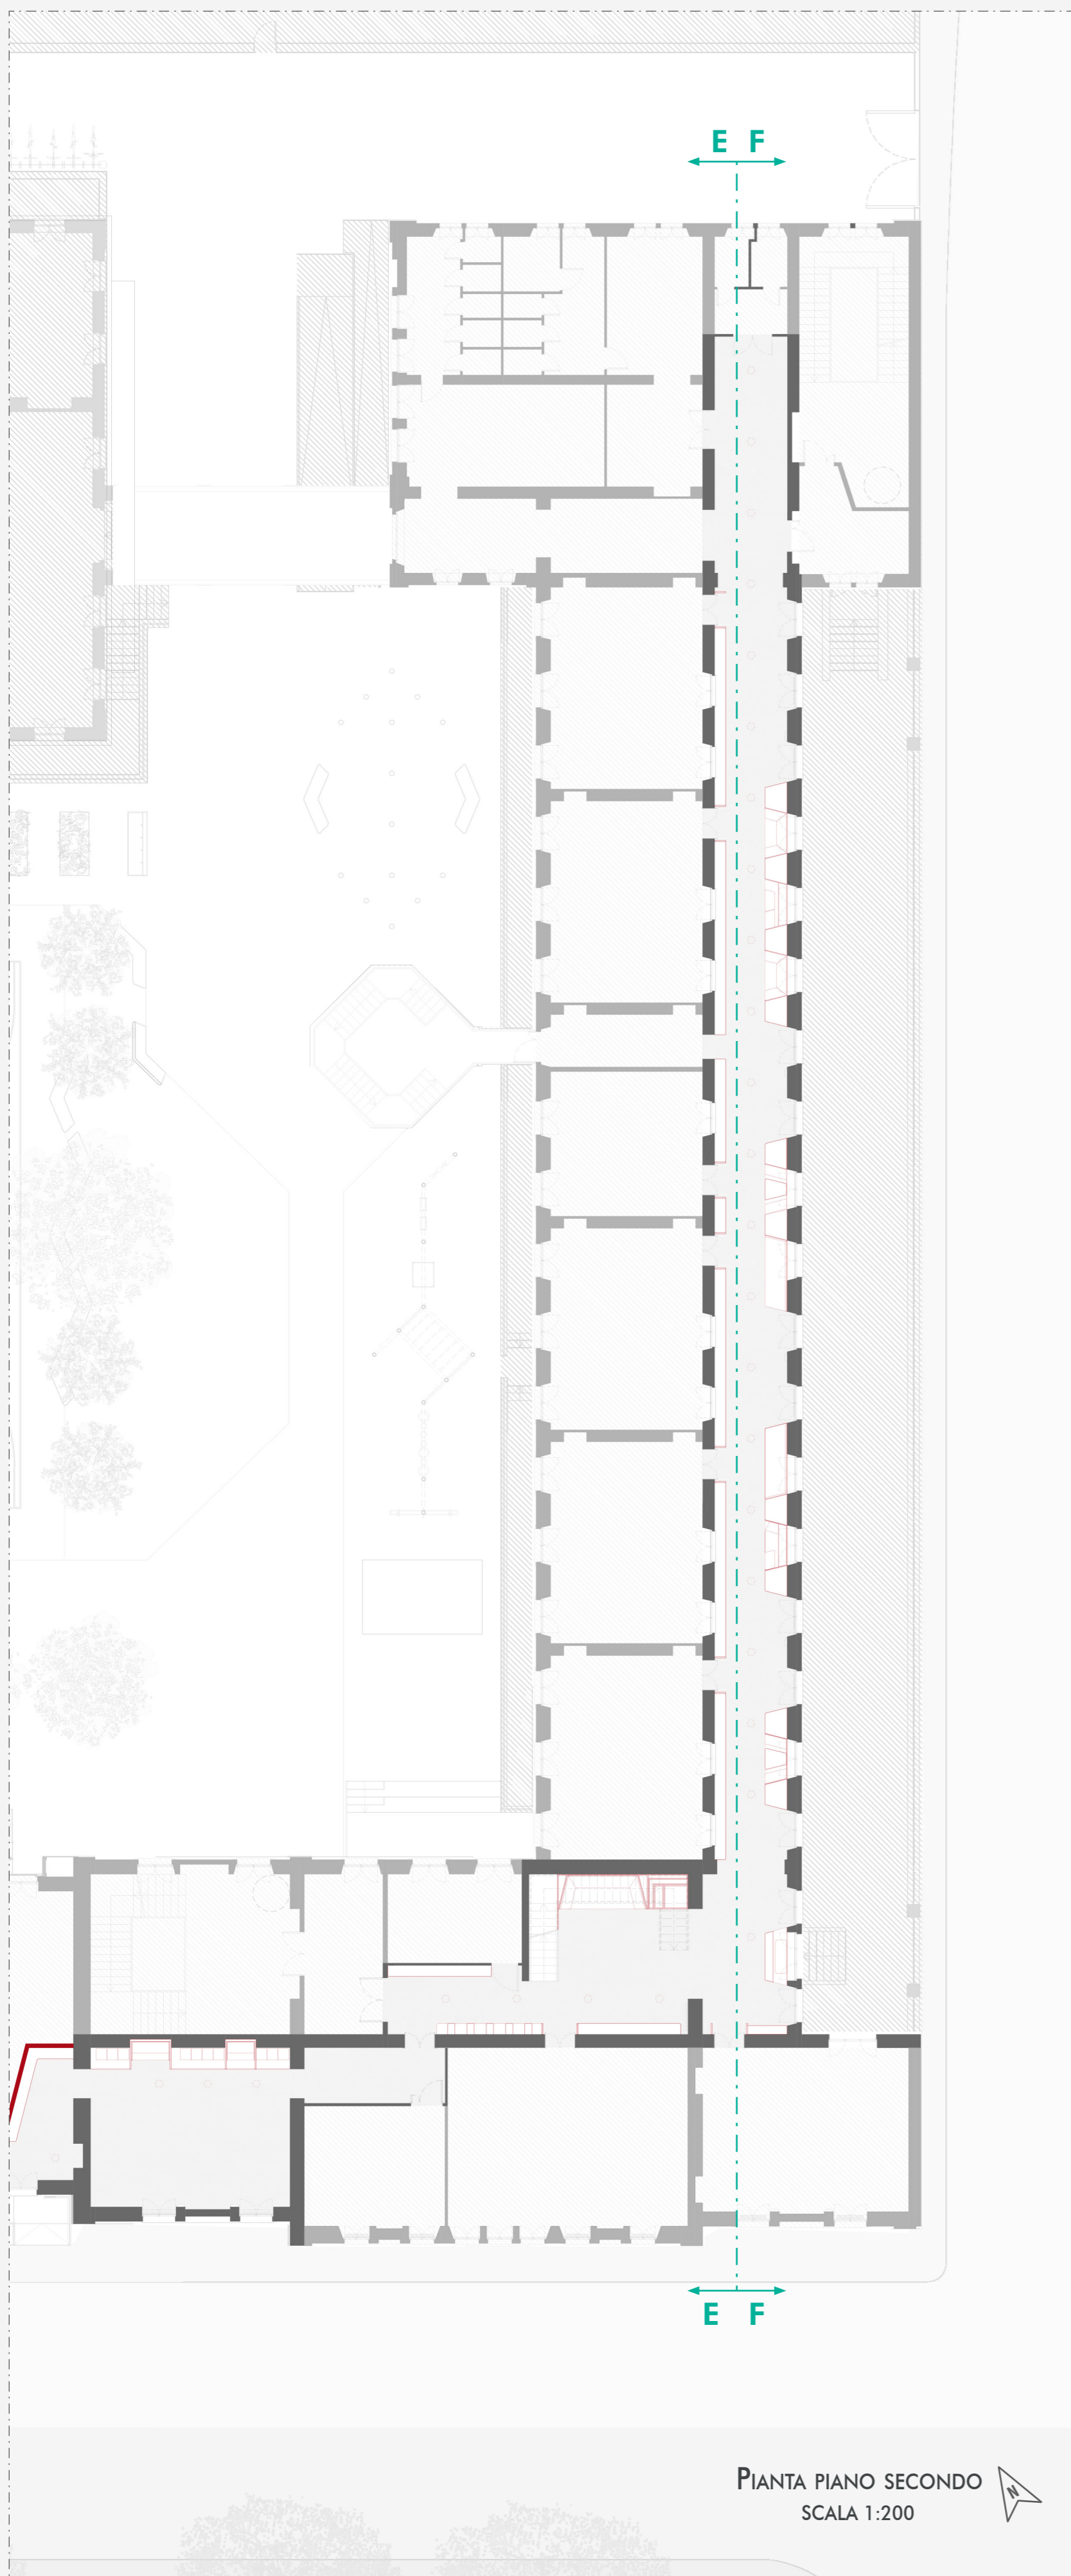


ISOLA ATTEZZATA

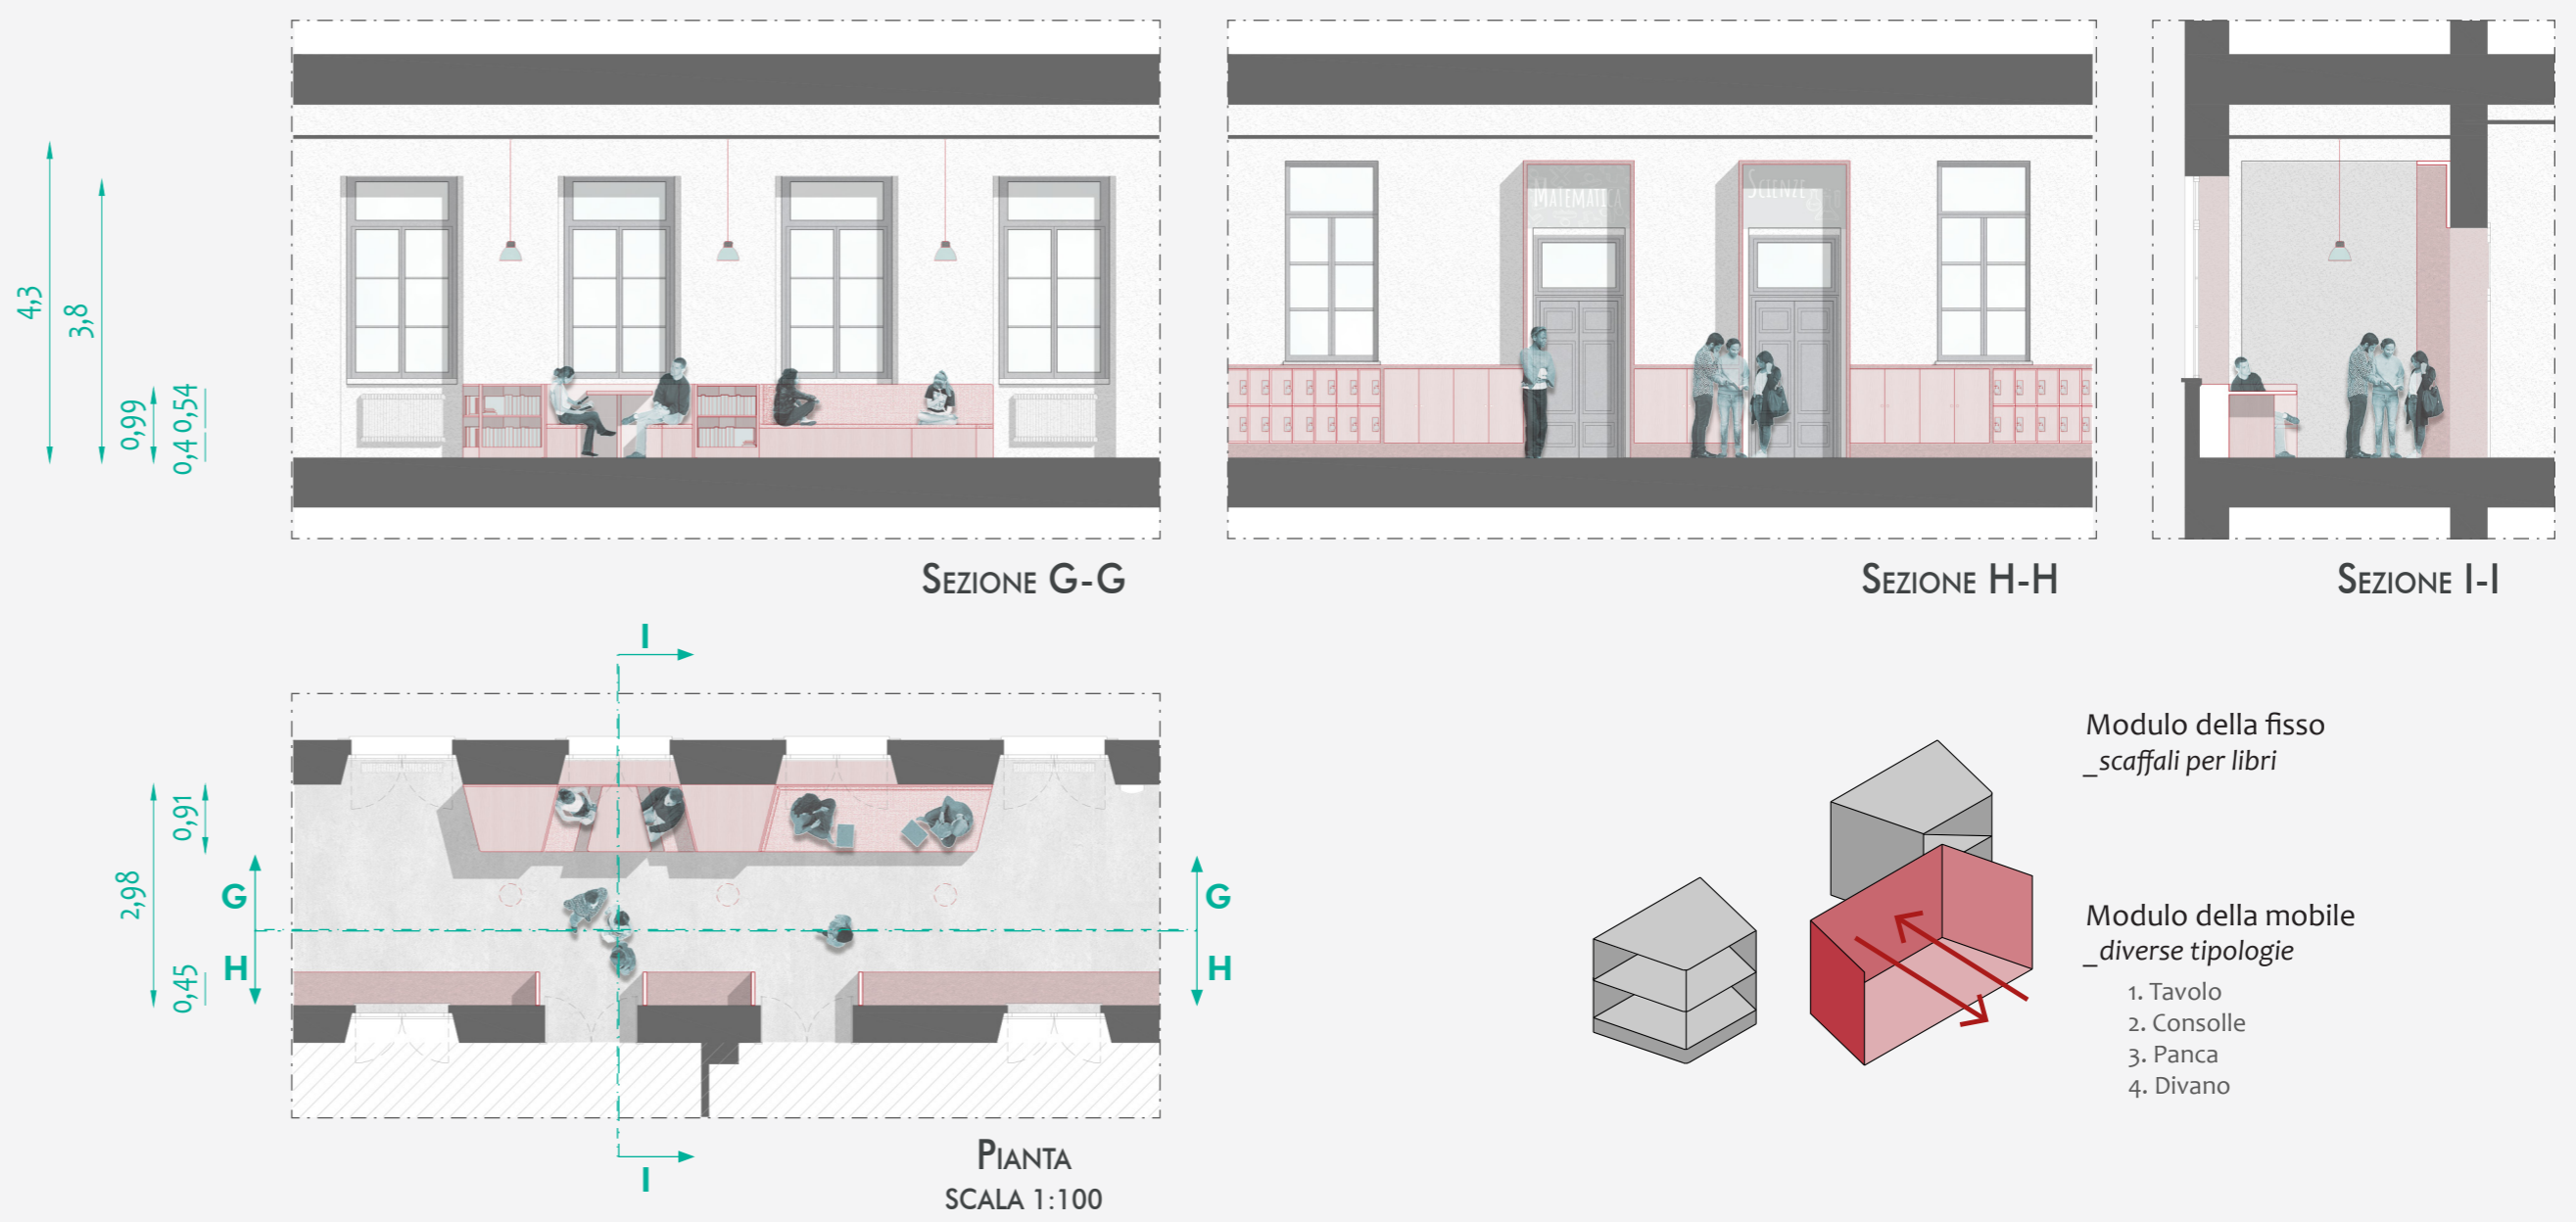


1. TAVOLO

Spazio studio di gruppo
 _Tavolino centrale
 _Panche laterali con sedute morbide

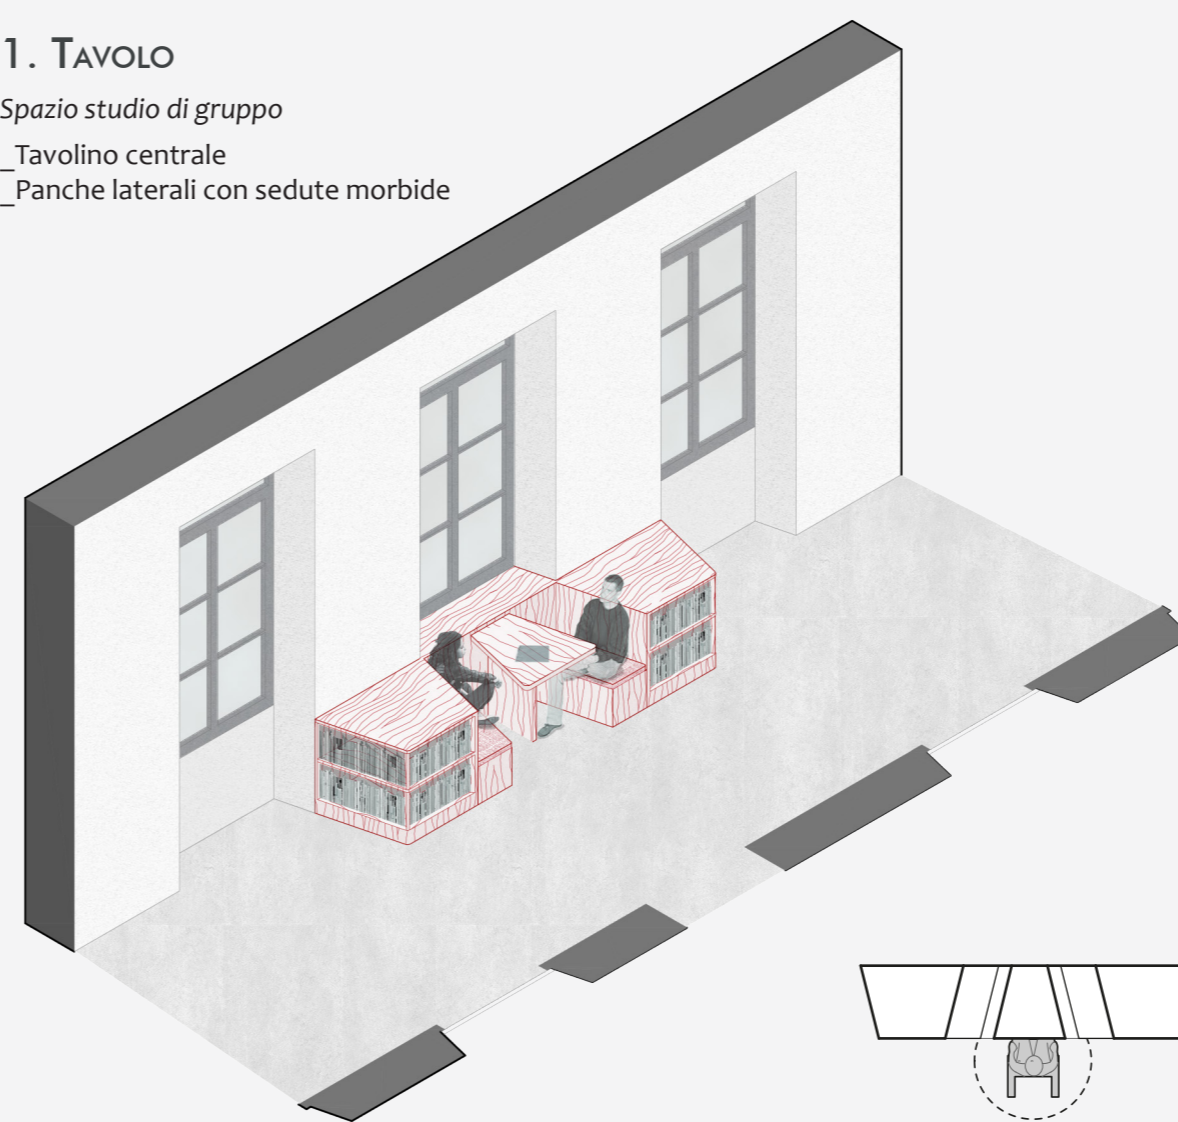


2. CONSOLLE

Spazio studio individuale
 _Consolle posta sotto la finestra
 _Panca divisa parte fissa e parte mobile

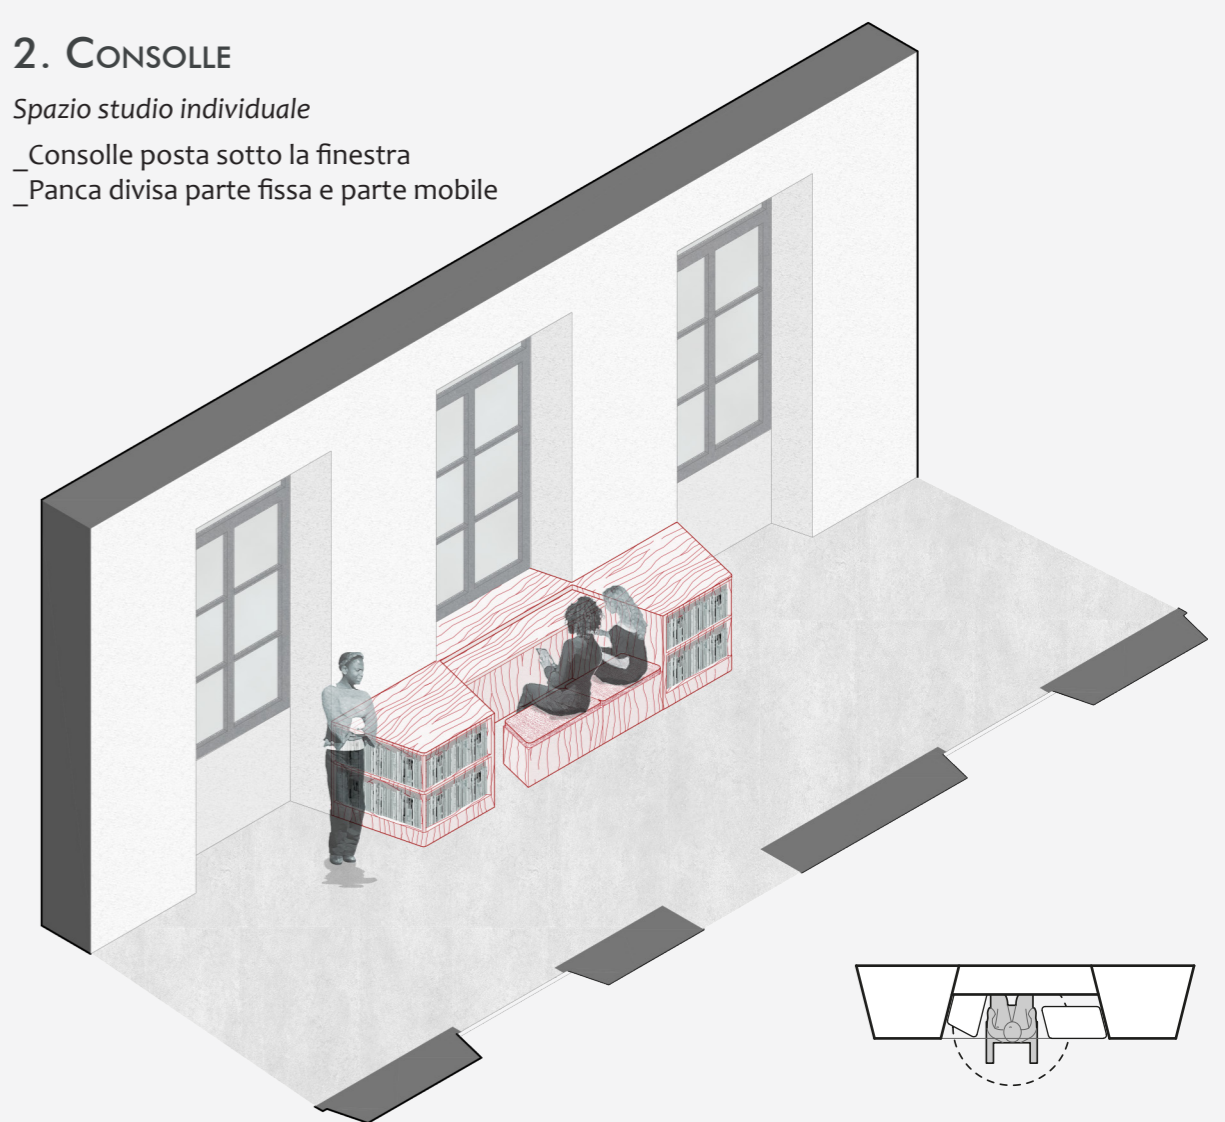

3. PANCA

Spazio relax
 Spazio lettura
 _Panca con seduta morbida

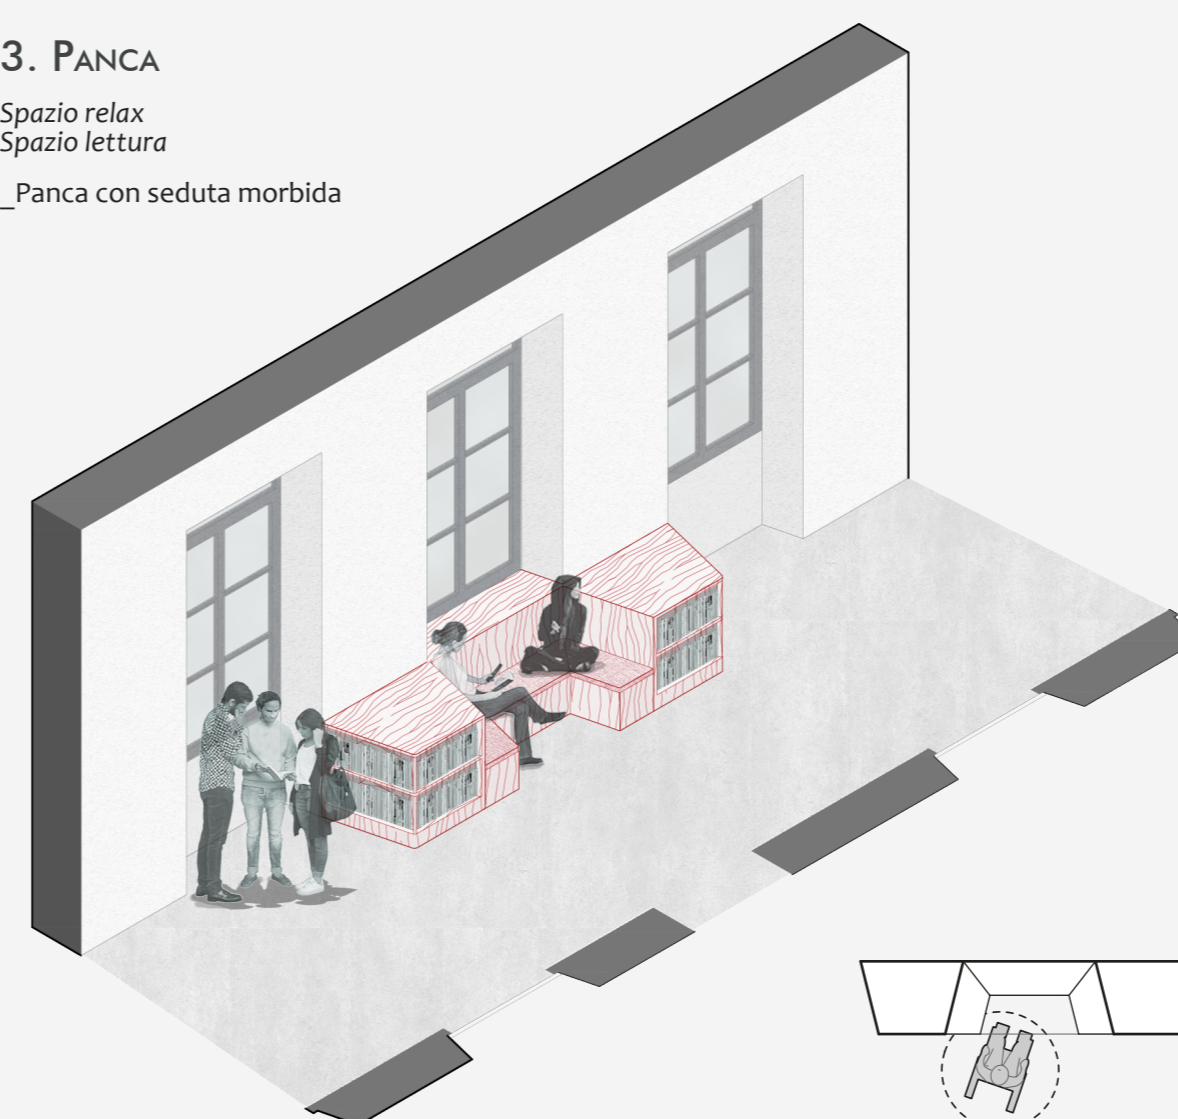

4. DIVANO

Spazio relax
 Spazio lettura
 _Panca con seduta e schienale morbidi

