


LAYOUT FUNZIONALE

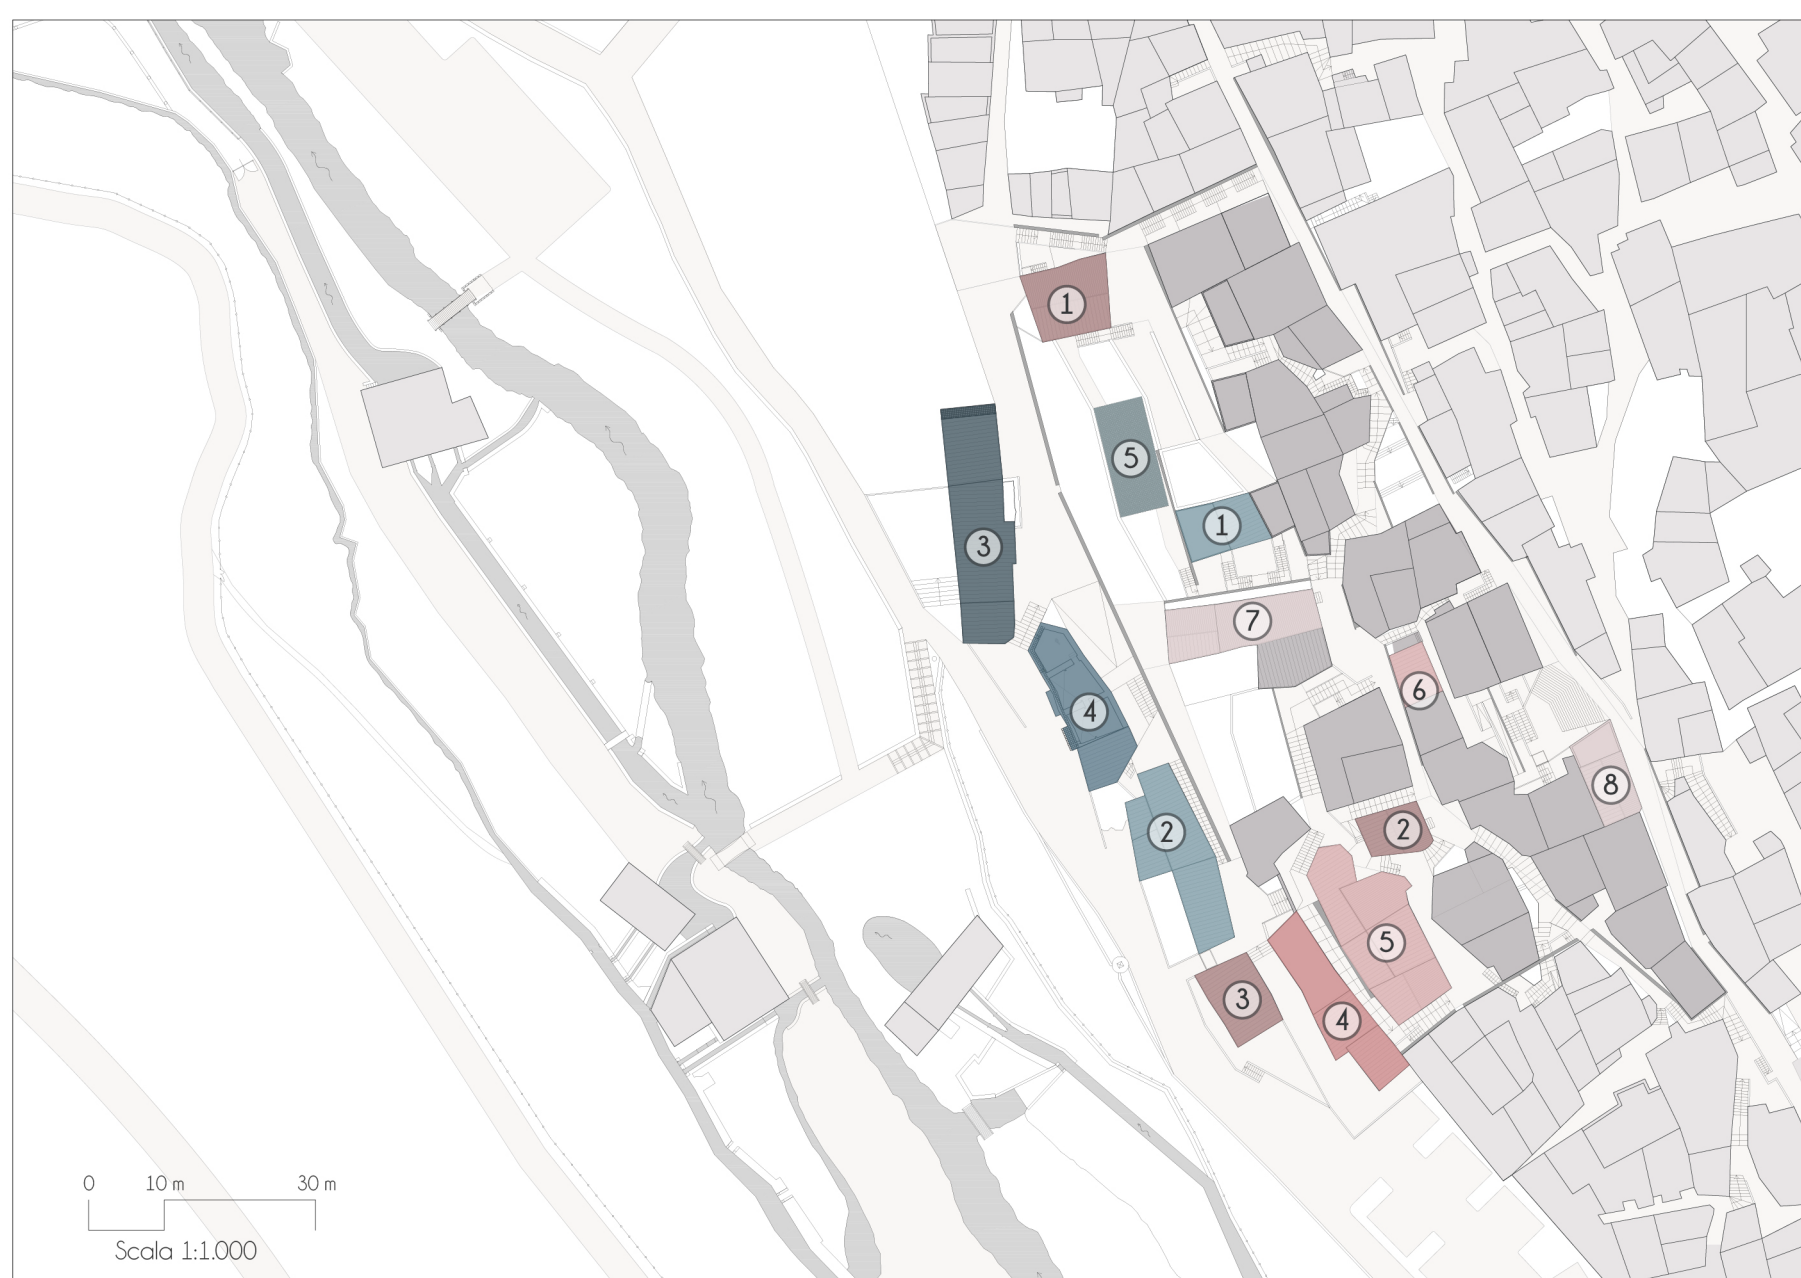

LEGENDA

 Appartamenti 1. 3 appartamenti - 130,44 mq 2. 2 appartamenti - 65,68 mq 3. 2 appartamenti - 77,22 mq	 Appartamenti + negozi 5. 4 appartamenti - 167,04 mq 2 botteghe - 57,31 mq 6. 1 appartamento - 42,80 mq 1 erboristeria - 17,72 mq	 SPA e showcooking 3. 1 SPA - 295,98 mq 1 showcooking - 102,98 mq	 Ristorante 1. 1 bar pasticceria - 175,78 mq 2. 1 ristorante - 297,51 mq
 Appartamenti + ristorante 4. 7 appartamenti - 226,24 mq 1 bar /rooftop - 116,96 mq	 Appartamenti + negozi + ristoranti 7. 8 appartamenti - 205,71 mq 1 enoteca - 66,93 mq 1 tisoleria - 72,89 mq 8. 1 appartamento - 41,19 mq 1 bar - 35,01 mq 1 lavanderia - 57,70 mq	 Negozi 4. 3 negozi - 273,20 mq 1 reception - 33,26 mq	 Casa delle erbacee 5. 1 giardino sensoriale - 66,92 mq

NUCLEI FAMILIARI INSEDIATI NELL'AREA DI PROGETTO



LEGENDA

 Area di progetto	 Edifici abitati	 Edifici con appartamenti di progetto	 Edifici abitati e con appartamenti di progetto
--	--	---	--

Tot. nuclei insediati: 20
Tot. cittadini insediati: 42

FASI DI PROGETTO

FASE 1 - MESSA IN SICUREZZA DELL'AREA



 Area di progetto	 Fascia interessata dalla costruzione della struttura in cls o intonaco armato
--	--

FASE 2 - PROGETTAZIONE DI ALCUNI DEI NUOVI APPARTAMENTI



 Area di progetto	 Edifici a rudere o abbandonati trasformati in questa fase in alloggi
--	---

FASE 3 - ADEGUAMENTO SISMICO E PRIMO SPOSTAMENTO DEGLI ABITANTI



 Area di progetto	↑↑ Nuclei familiari interessati in questa fase del progetto
 Edifici con appartamenti di progetto terminati nella fase 2	 Edifici abitati interessati dall'intervento della fase 3
 Edifici con presenza di inquilini che sono interessati dall'intervento della fase 3	

FASE 4 - ADEGUAMENTO DEGLI ULTIMI EDIFICI E REALIZZAZIONE DEI SERVIZI



 Area di progetto	 Edifici adeguati sismicamente nella fase 4
 Edifici con appartamenti di progetto terminati nella fase 2	↑↑ Nuclei familiari interessati in questa fase del progetto
 Edifici adeguati e terminati nella fase 3	 Edifici con funzioni pubbliche interessati nella fase 4 di progetto