



Pianta piano quinto

- Tisaneria: 70 mq

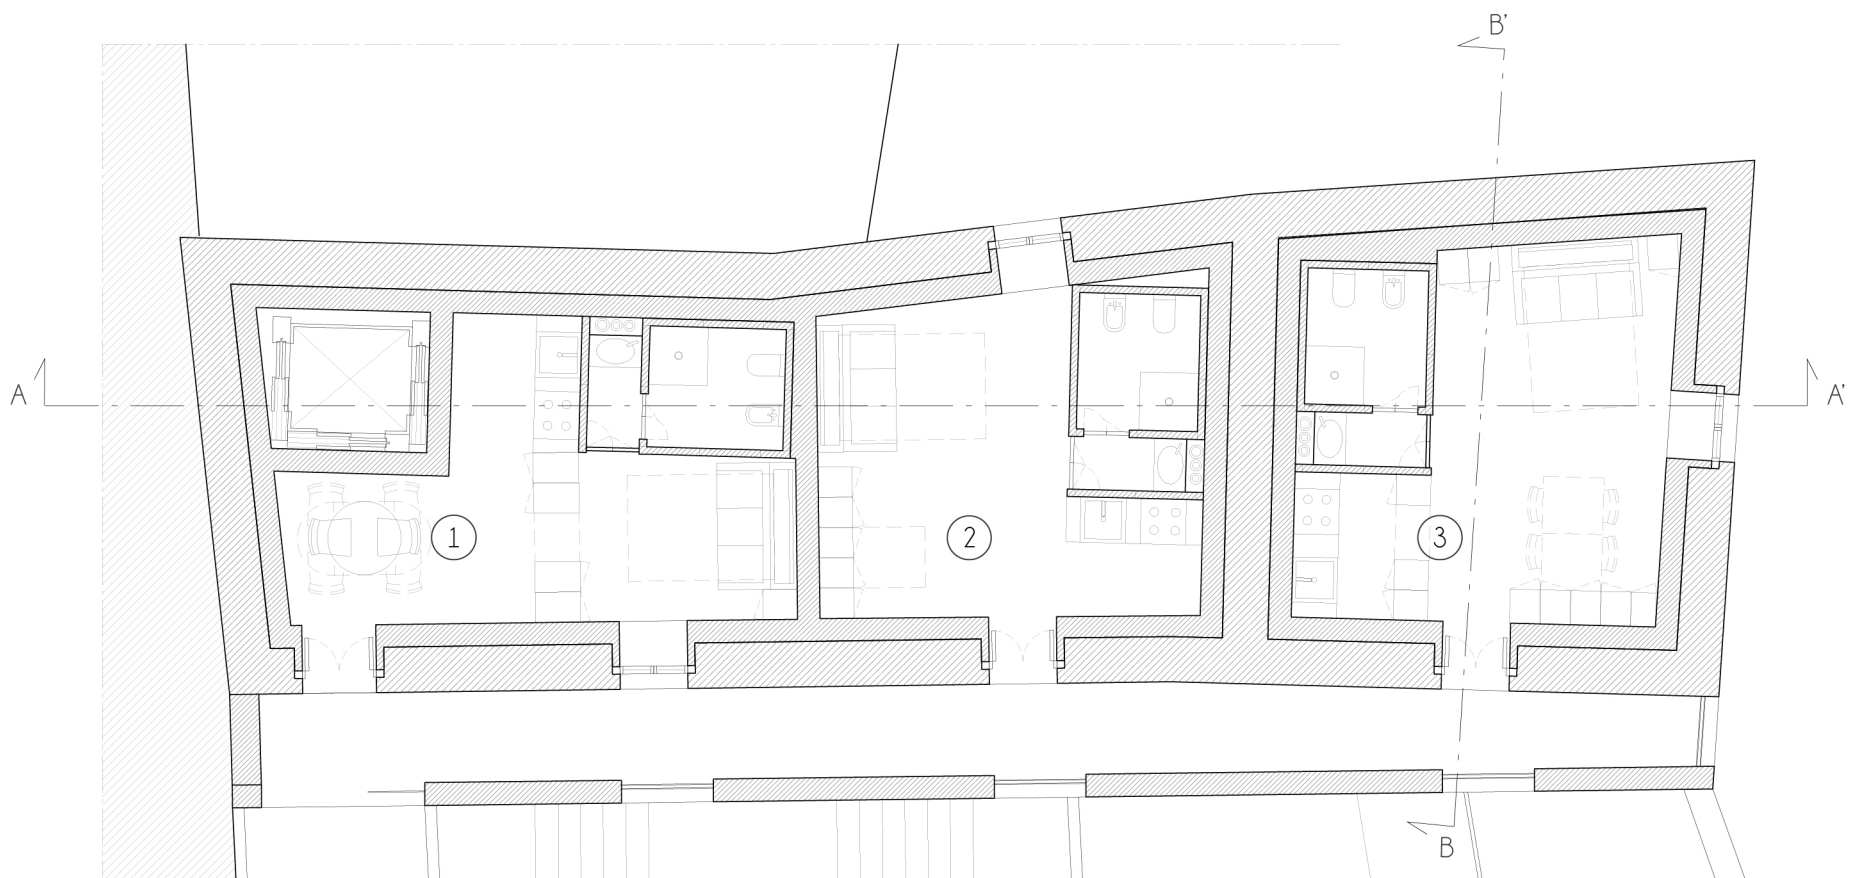


Pianta piano quarto

- Appartamento 1: 23 mq   - Appartamento 2: 22 mq   - Appartamento 3: 24 mq

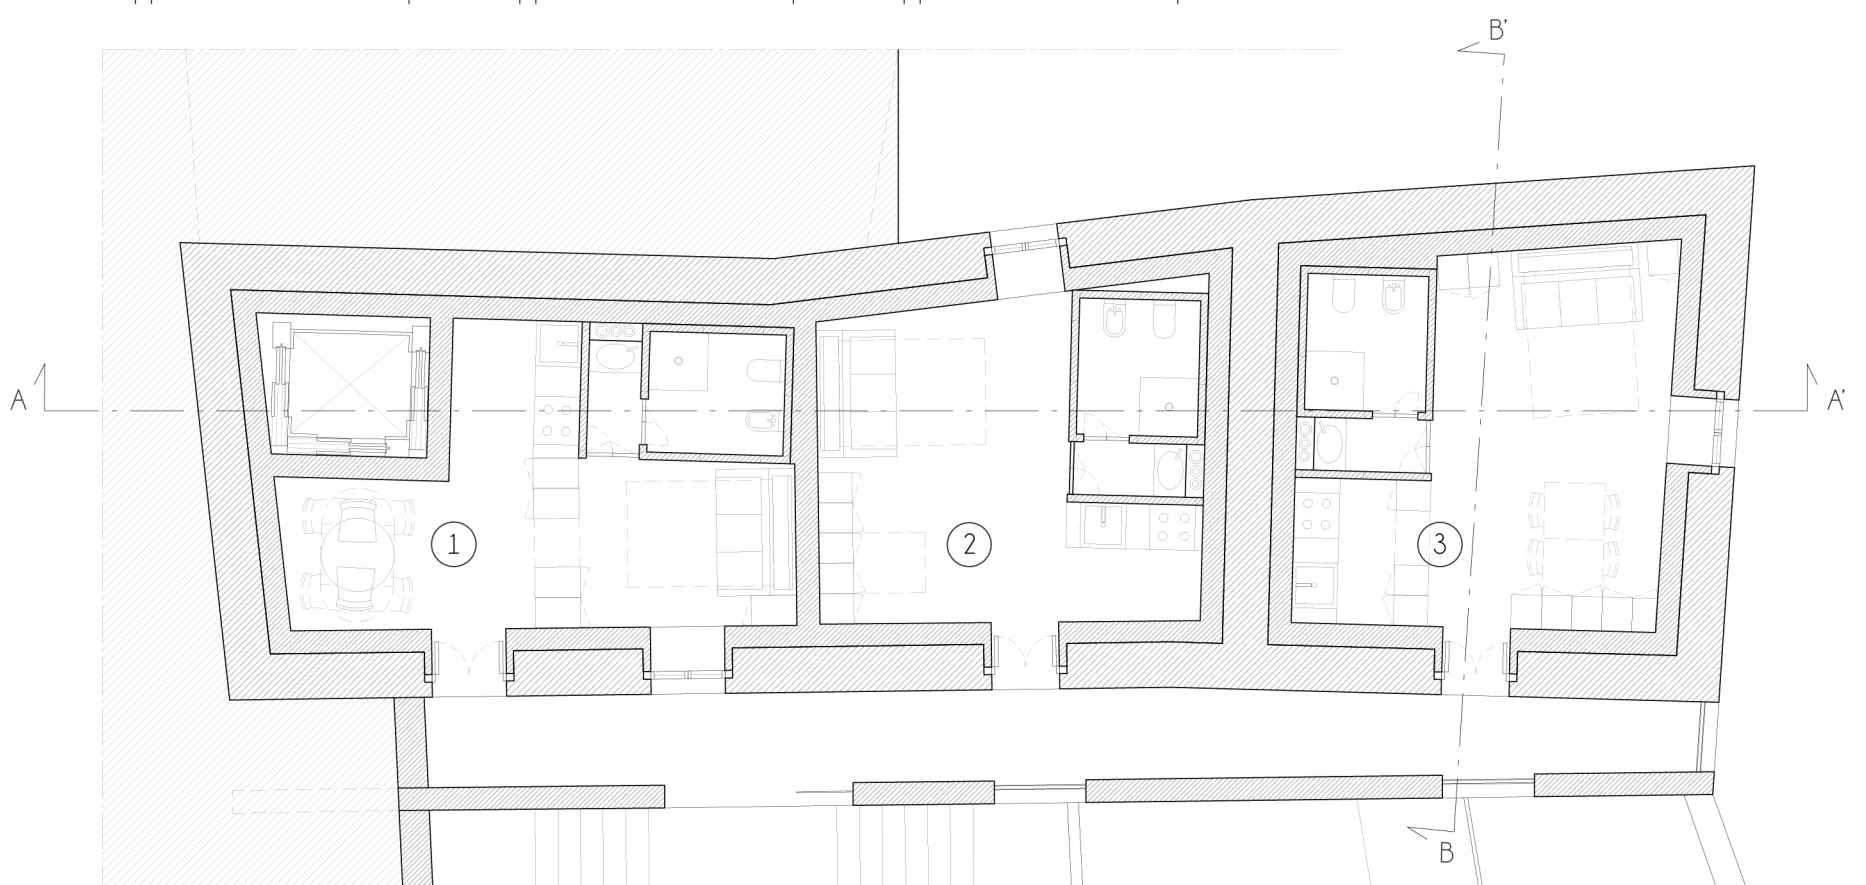


Pianta piano terzo

- Appartamento 1: 23 mq   - Appartamento 2: 22 mq   - Appartamento 3: 24 mq

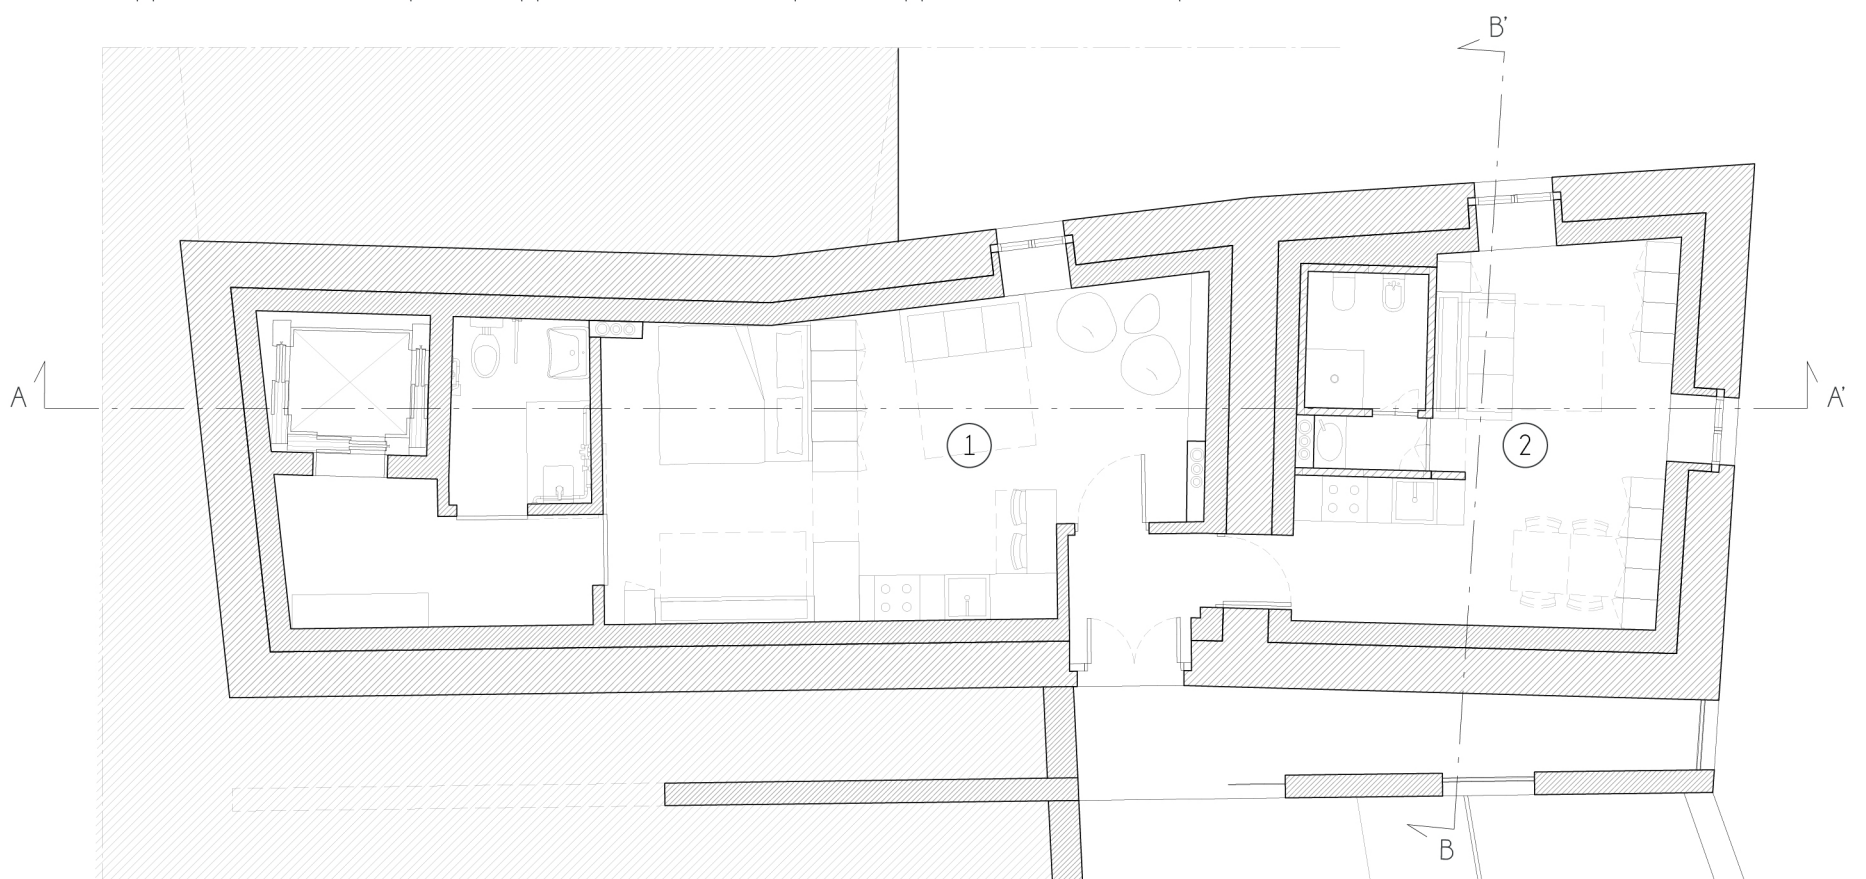


Pianta piano secondo

- Appartamento 1: 40 mq   - Appartamento 2: 24 mq

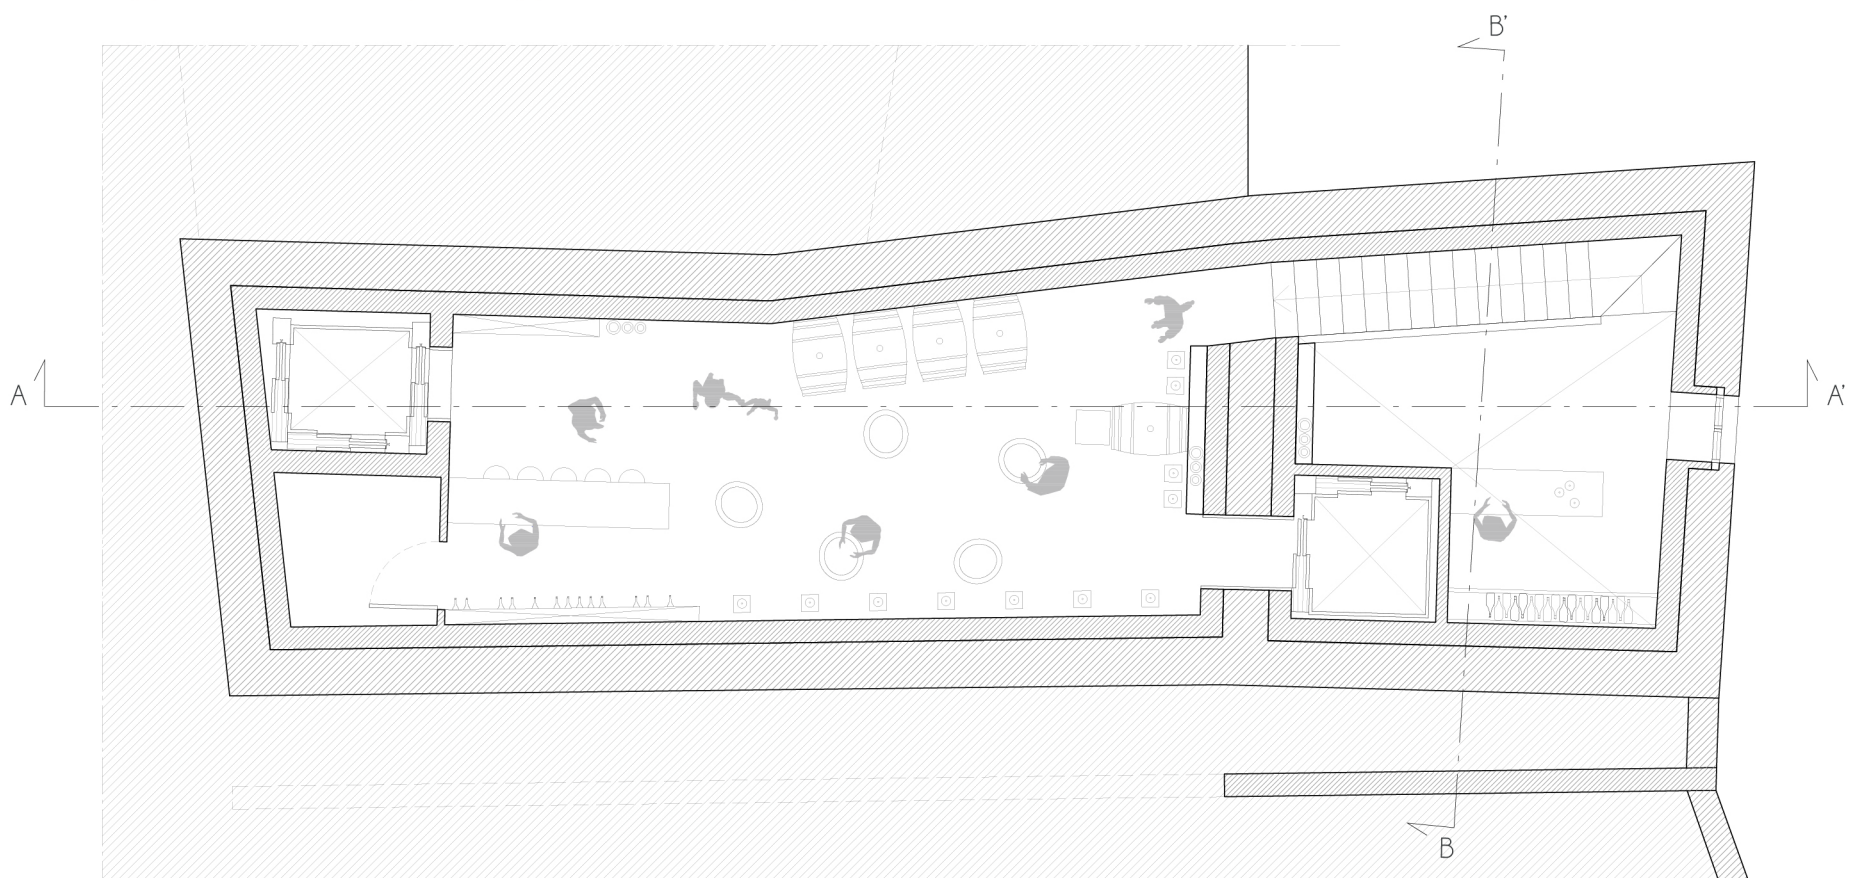

Pianta piano primo

- Enoteca: 46 mq

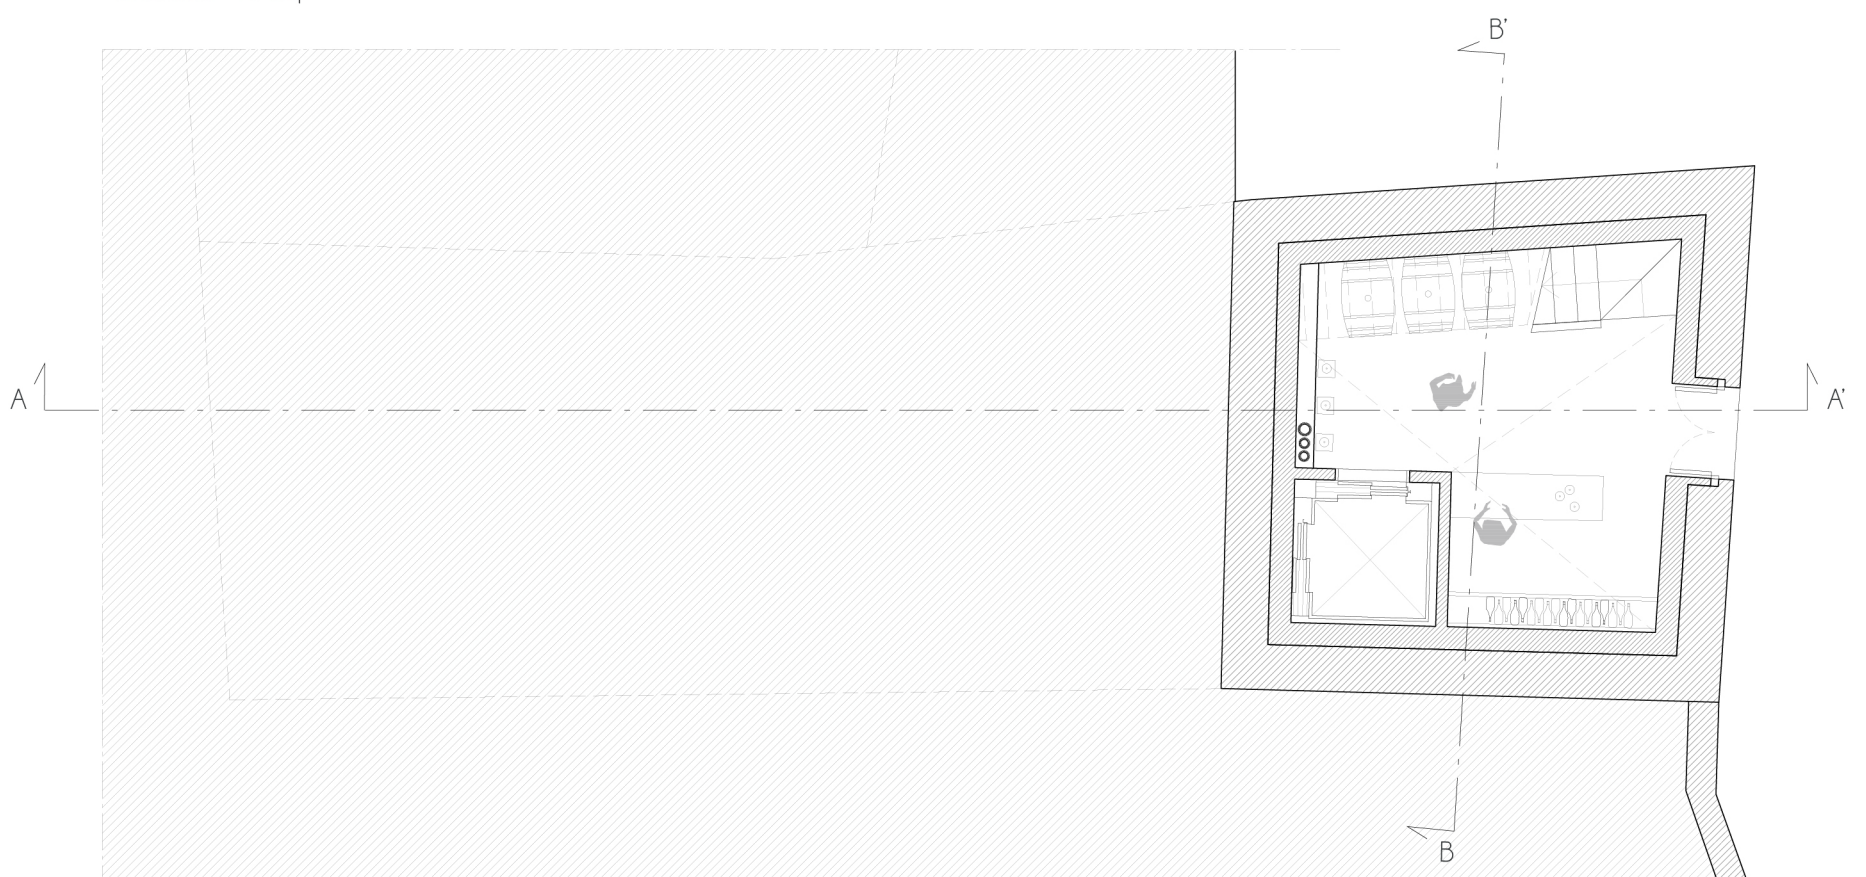

Pianta piano terra

- Enoteca: 20 mq