


Pianta piano tipo



Sezione AA'

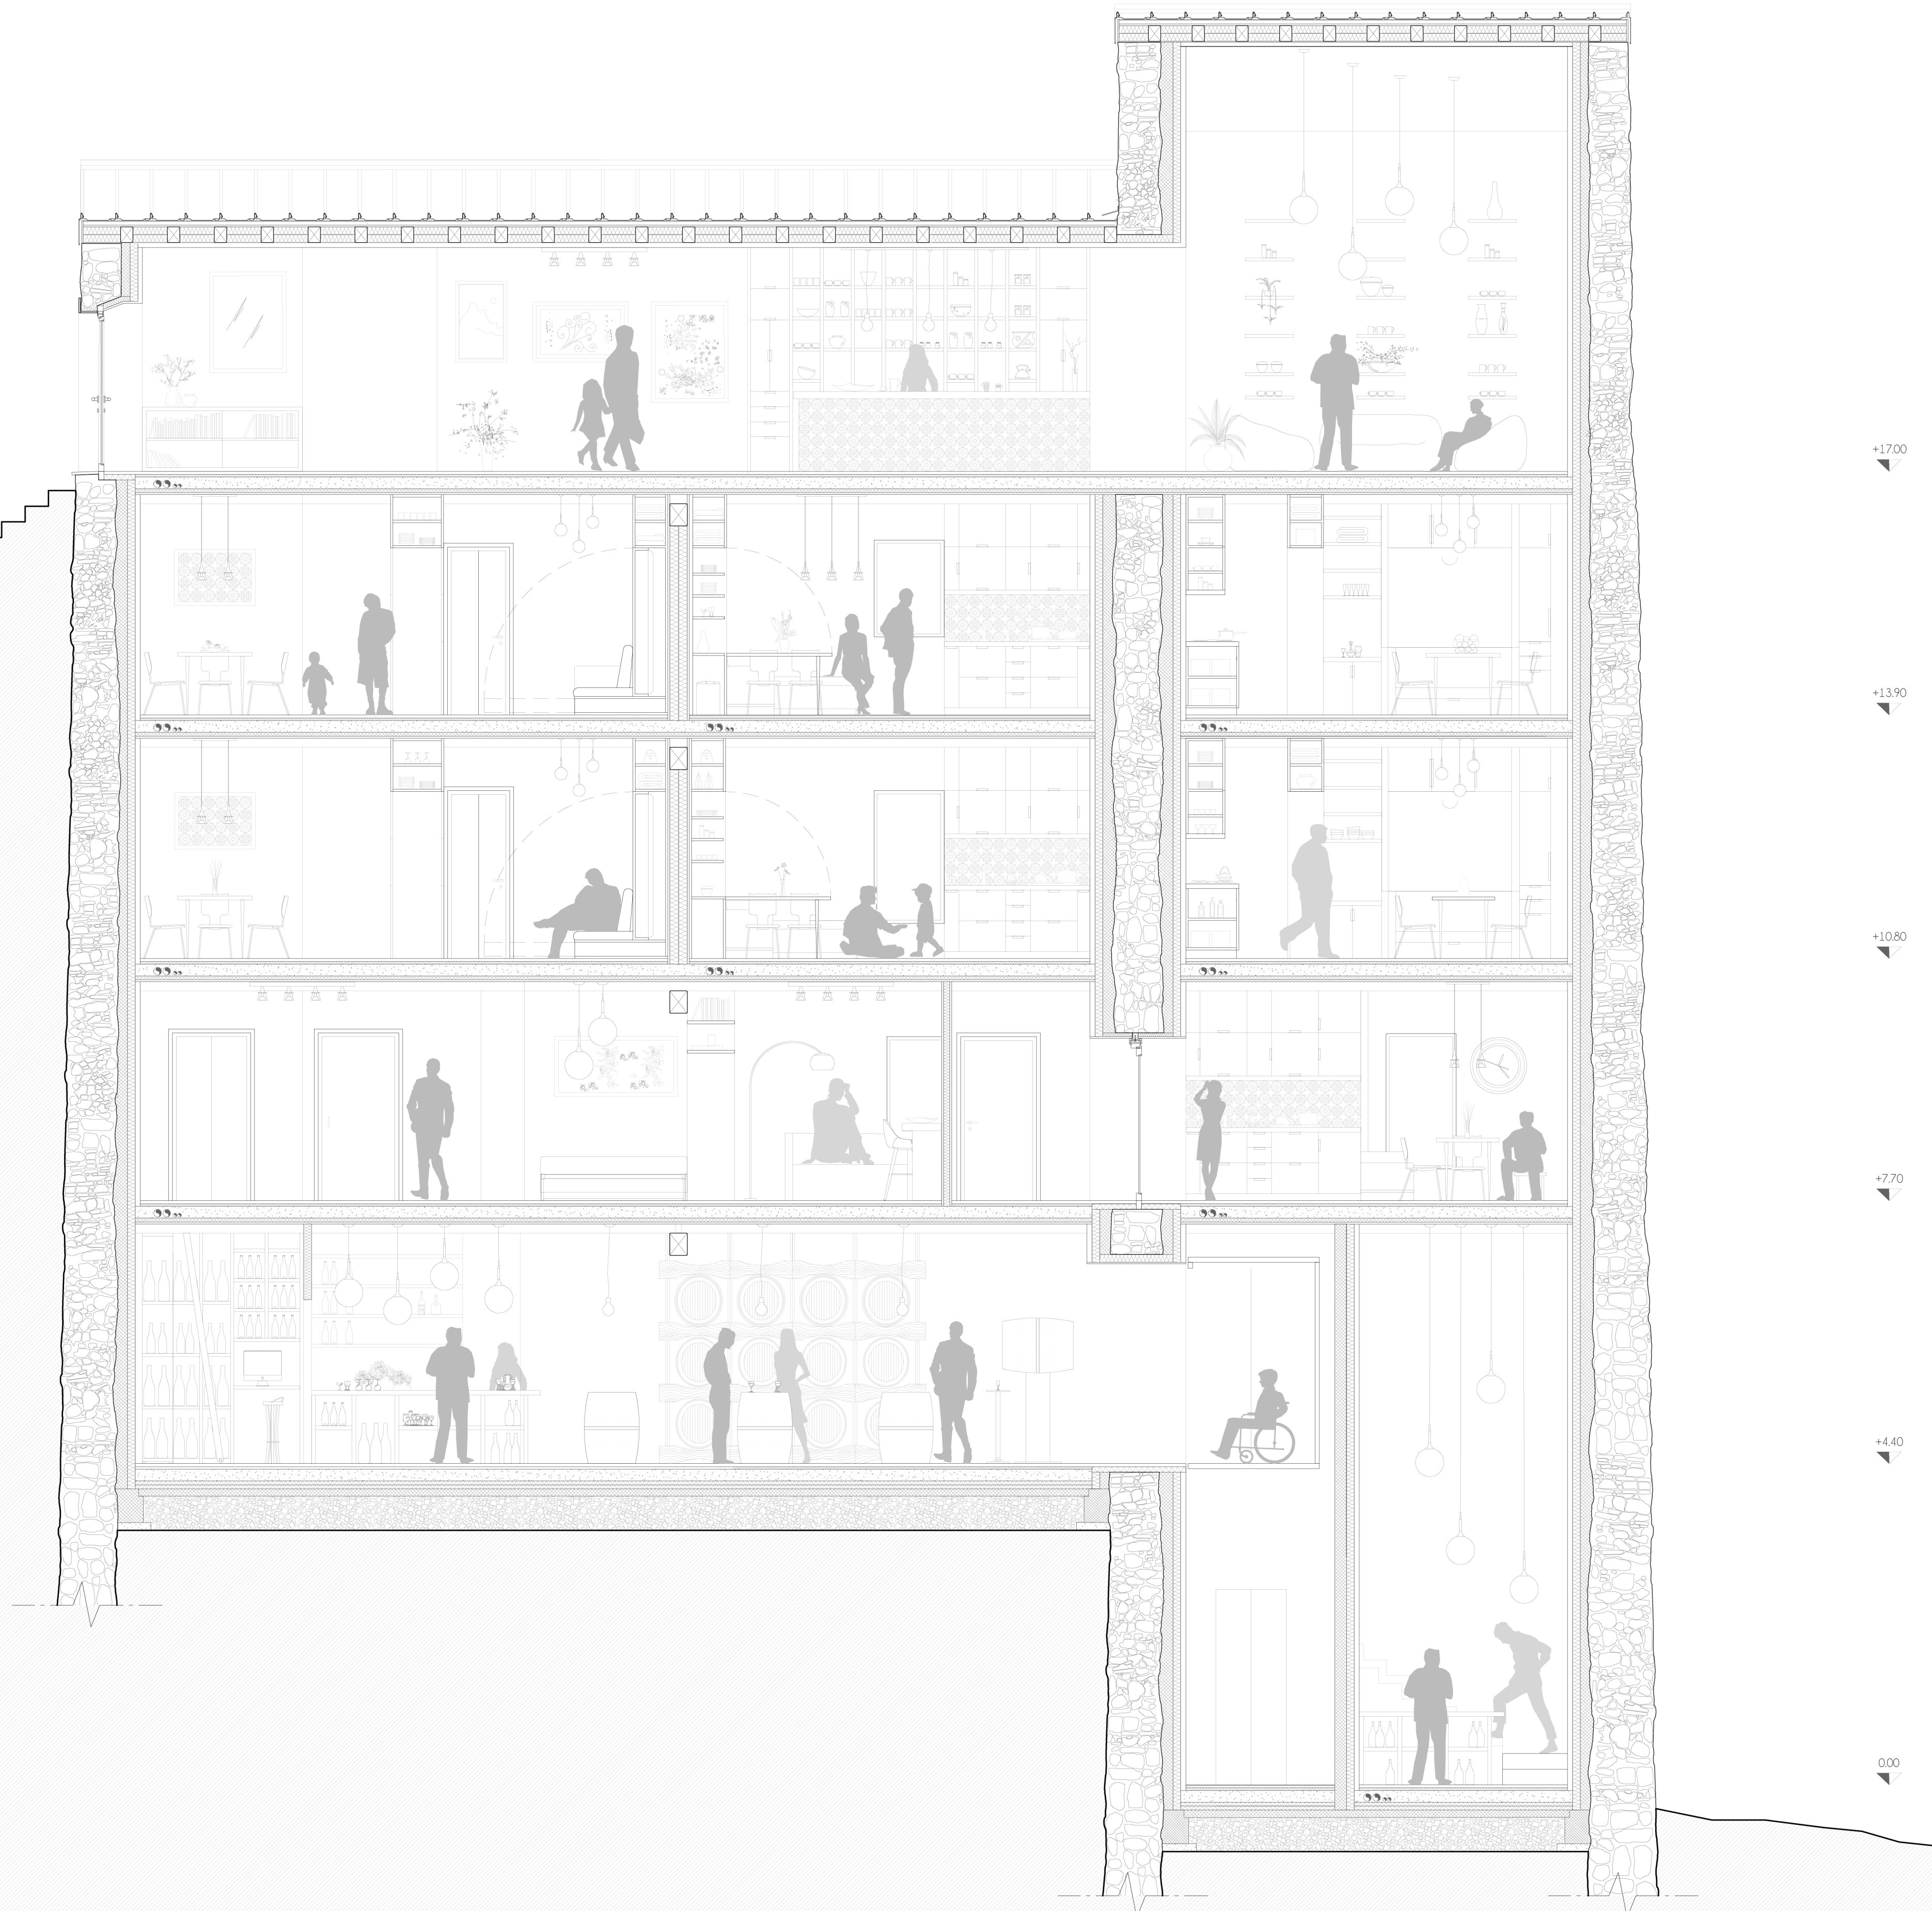