

Planimetrie 1\_100

**MODULO ESPANSO ORIZZONTALMENTE**

Superficie\_


Zona giorno\_28m<sup>2</sup>    Zona notte\_25,3m<sup>2</sup>

Micro impresa\_17m<sup>2</sup>    Servizi\_9,7m<sup>2</sup>

Occupazione del suolo\_

Costruito\_117m<sup>2</sup>    Area verde\_43m<sup>2</sup>

Abitanti\_

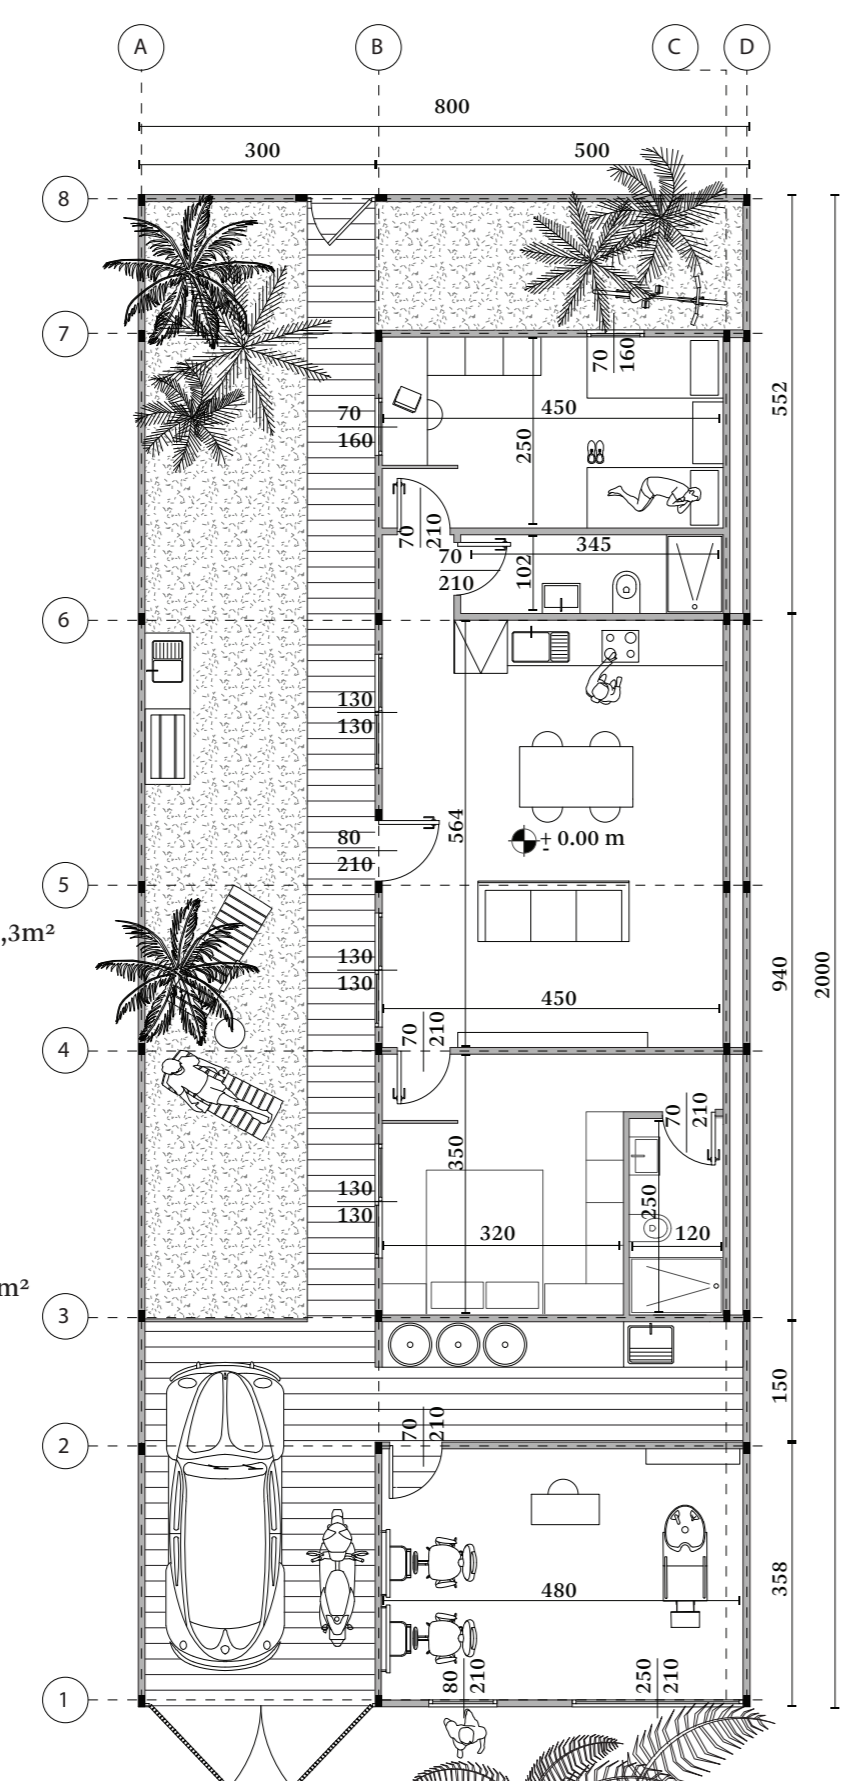

**MODULO MASSIMO**

Superficie\_



Zona giorno\_48m<sup>2</sup>    Zona notte\_46m<sup>2</sup>

Micro impresa\_17m<sup>2</sup>    Servizi\_14m<sup>2</sup>

Occupazione del suolo\_

Costruito\_117m<sup>2</sup>    Area verde\_43m<sup>2</sup>

Abitanti\_

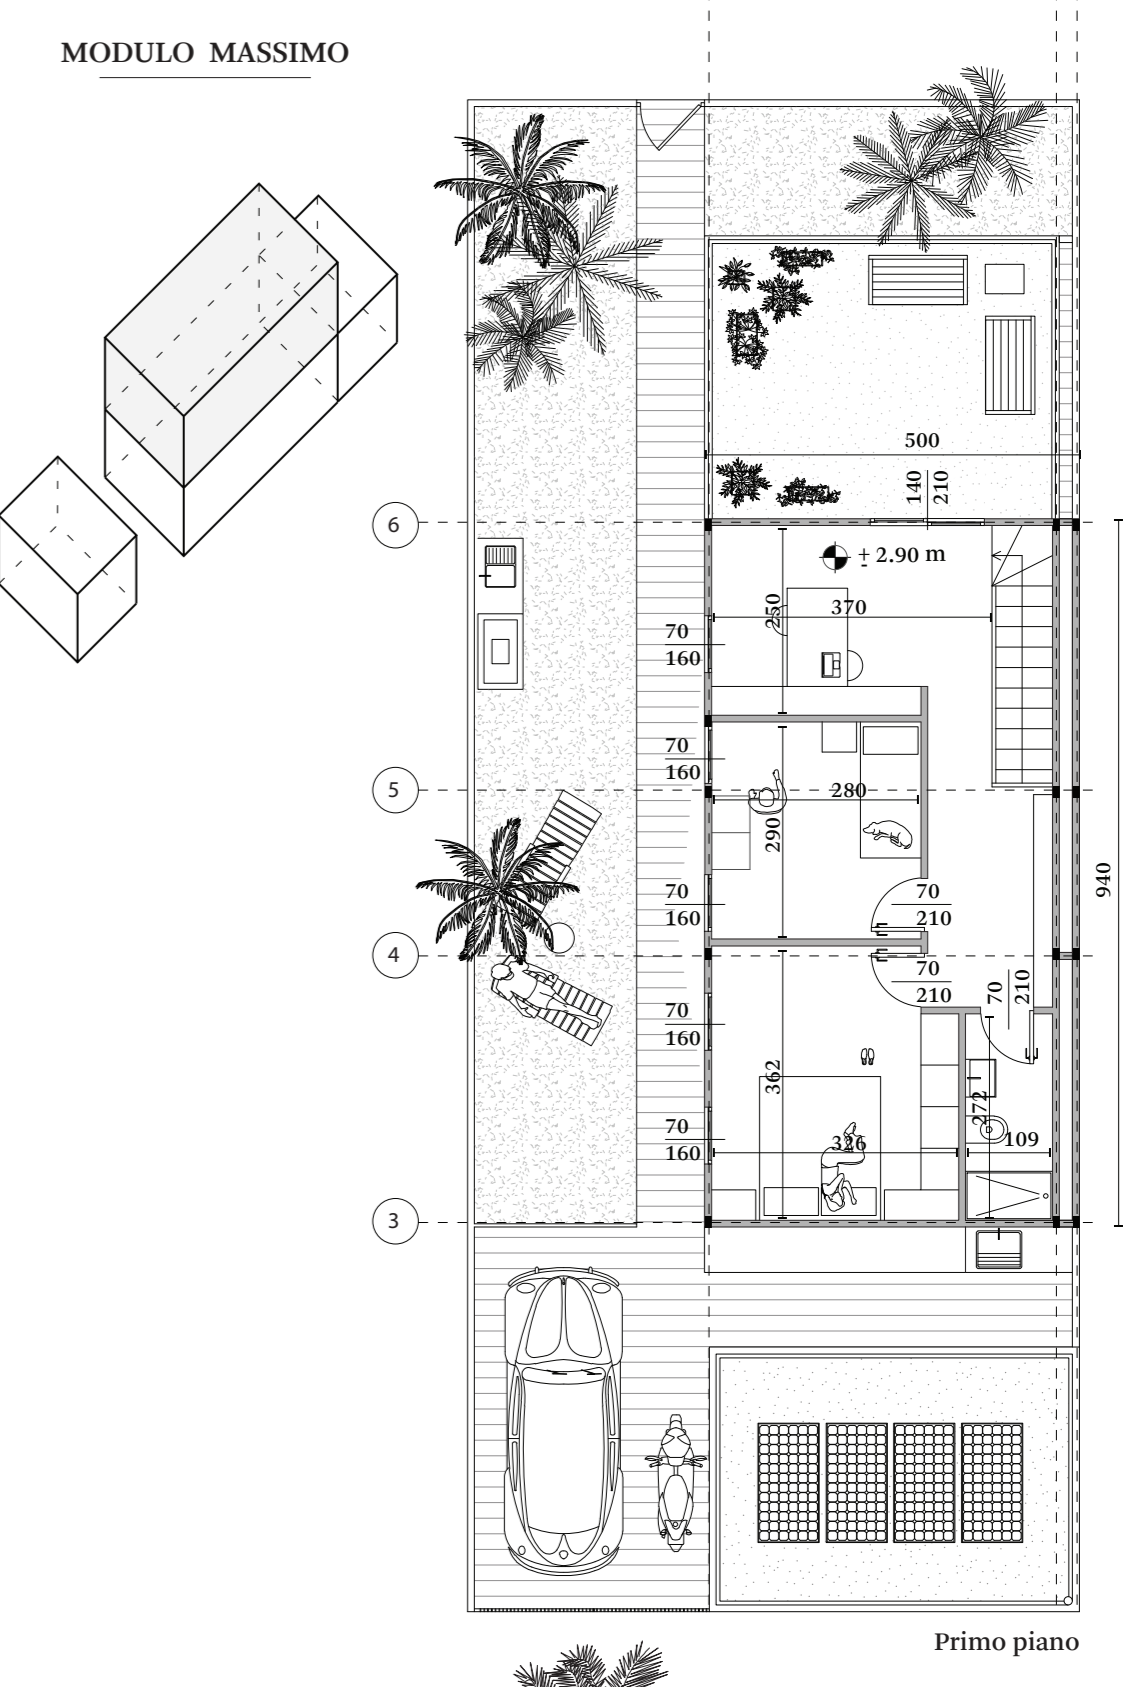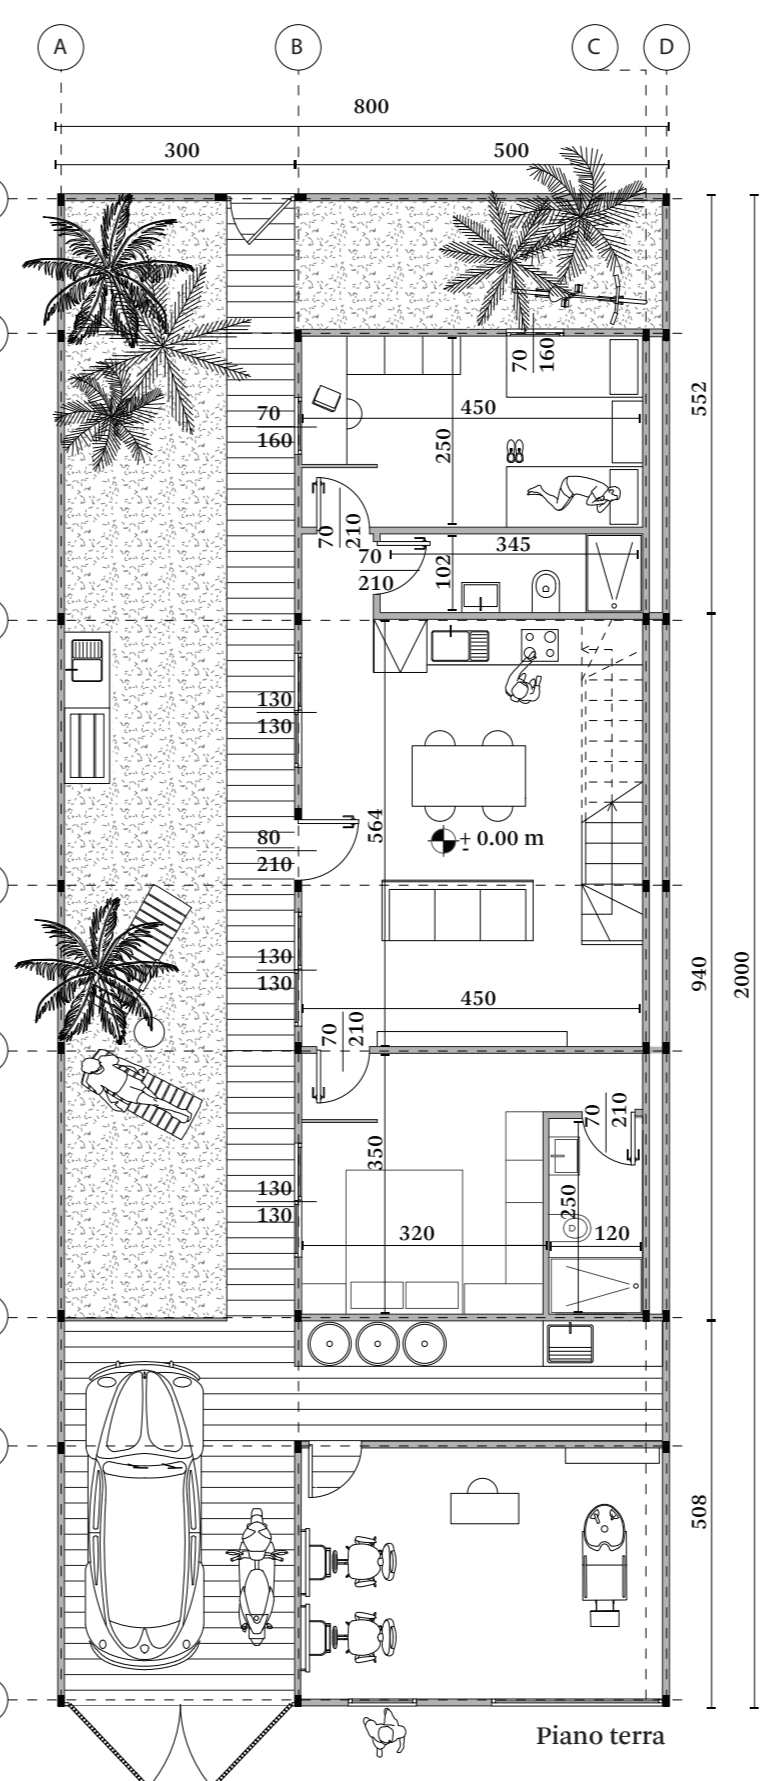

Sezione A-A'

