




VILLA MOCENIGO  
ARCH. ANDREA PALLADIO

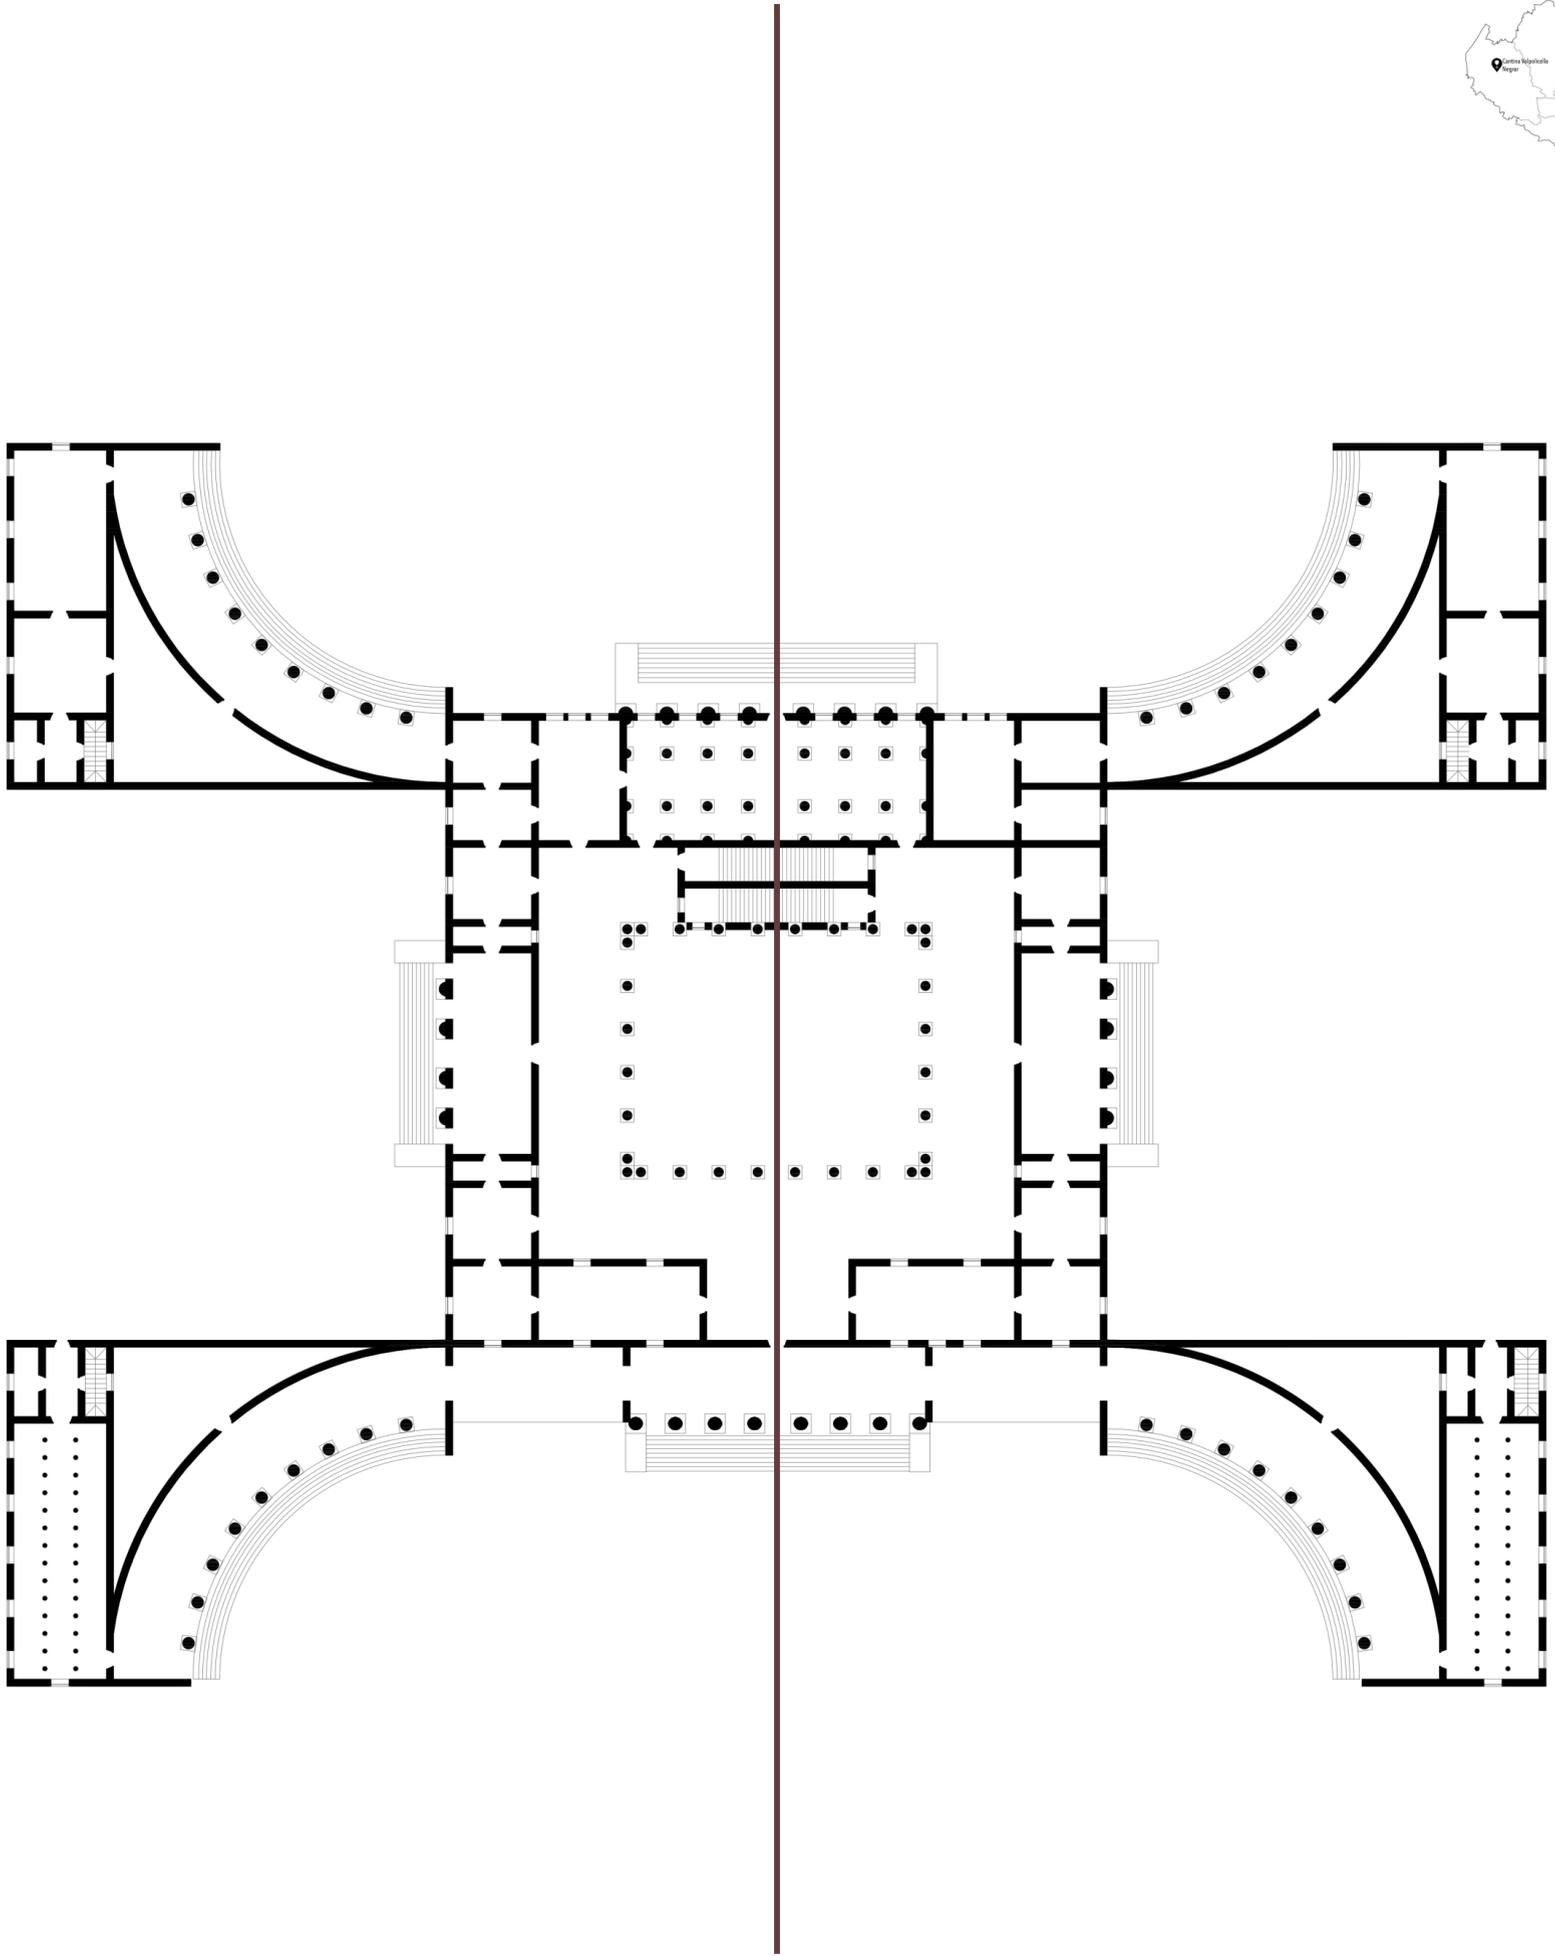

Anno: 1554  
Luogo: Dolo (Venezia)

**Stato attuale:** La villa fu demolita all'inizio del 1800, perciò non è stato possibile reperire informazioni riguardo all'esatta collocazione. È però noto che, prima della demolizione, la villa risultava molto diversa dal progetto di Palladio.

\_ Elaborati di progetto

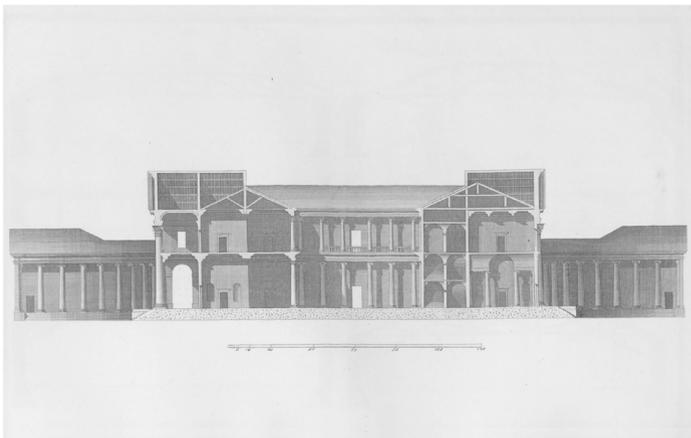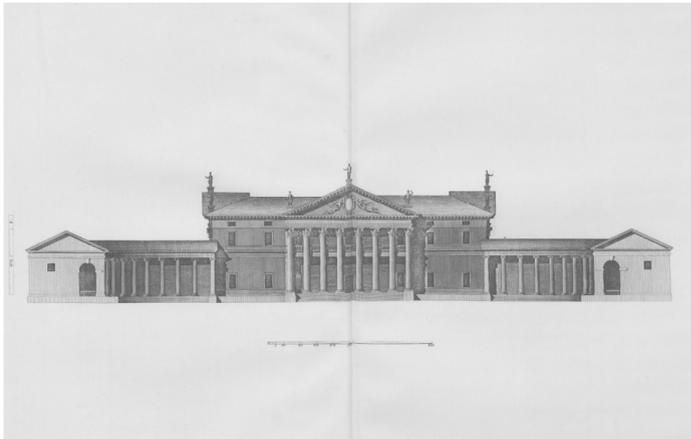

\_ Inquadramento 1:10000



\_ Temi

-  LOGGIA
-  PORTICO
-  BARCHESSA
-  SIMMETRIA
-  CORTE INTERNA
-  EDIFICIO A CORTE CHIUSA