

**LEGENDA**

- ELEMENTI PRIMARI**
- Edificato
  - Sedime ferroviario
  - Servizio di base
  - Verde pubblico
  - Torrente Agogna
  - Associazione per disabili o centro diurno
  - Centro residenziale per disabili
  - Percorso urbano di riferimento
  - Marciapiede lungo il percorso urbano
  - Relazione da approfondire in futuro

**ACCESSIBILITÀ DEGLI ESERCIZI COMMERCIALI**

- Unità commerciale non accessibile a tutti
- Unità commerciale sfitta

**BARRIERE FISICHE E SENSORIALI / PERCETTIVE**

- Ingresso attività commerciale non accessibile a tutti
- Intersezione stradale pericolosa
- Percorso pedonale a terra non protetto
- Attraversamento pedonale senza rampe per disabili
- Marciapiede senza rampe per disabili
- Dehor che ostacola il passaggio sul marciapiede
- Attraversamento pedonale difficoltoso del ponte
- Percorso in ghiaia o sabbioncino di difficile praticabilità

**BARRIERE COMUNICATIVE**

- Totem informativo non adatto ad utenza disabile
- Mancanza totem informativo

**BARRIERE ALLA RETE DI MOBILITÀ**

- Fermata bus di linea senza pensilina e con banchina di altezza non adeguata
- Mancanza ascensore per l'accesso ai binari
- Mancanza trasporto pubblico urbano / speciale
- Mancanza trasporto pubblico di collegamento con i nuclei frazionali

**BARRIERE CULTURALI E SOCIALI**

- Luogo percepito come insicuro in alcune fasce orarie


**TAV 4 BARRIERE AL FUNZIONAMENTO URBANO CITTÀ DI BORGOMANERO (NO) STATO DI FATTO**

**Accessibilità: tutti inclusi**

Relatore: Prof. Arch. Andrea Arcidiacono  
Correlatore: Arch. Iginio Rossi  
Lorenzo Porzio, matr. 875169

Anno Accademico 2018/2019

Tesi con il patrocinio dell'INU

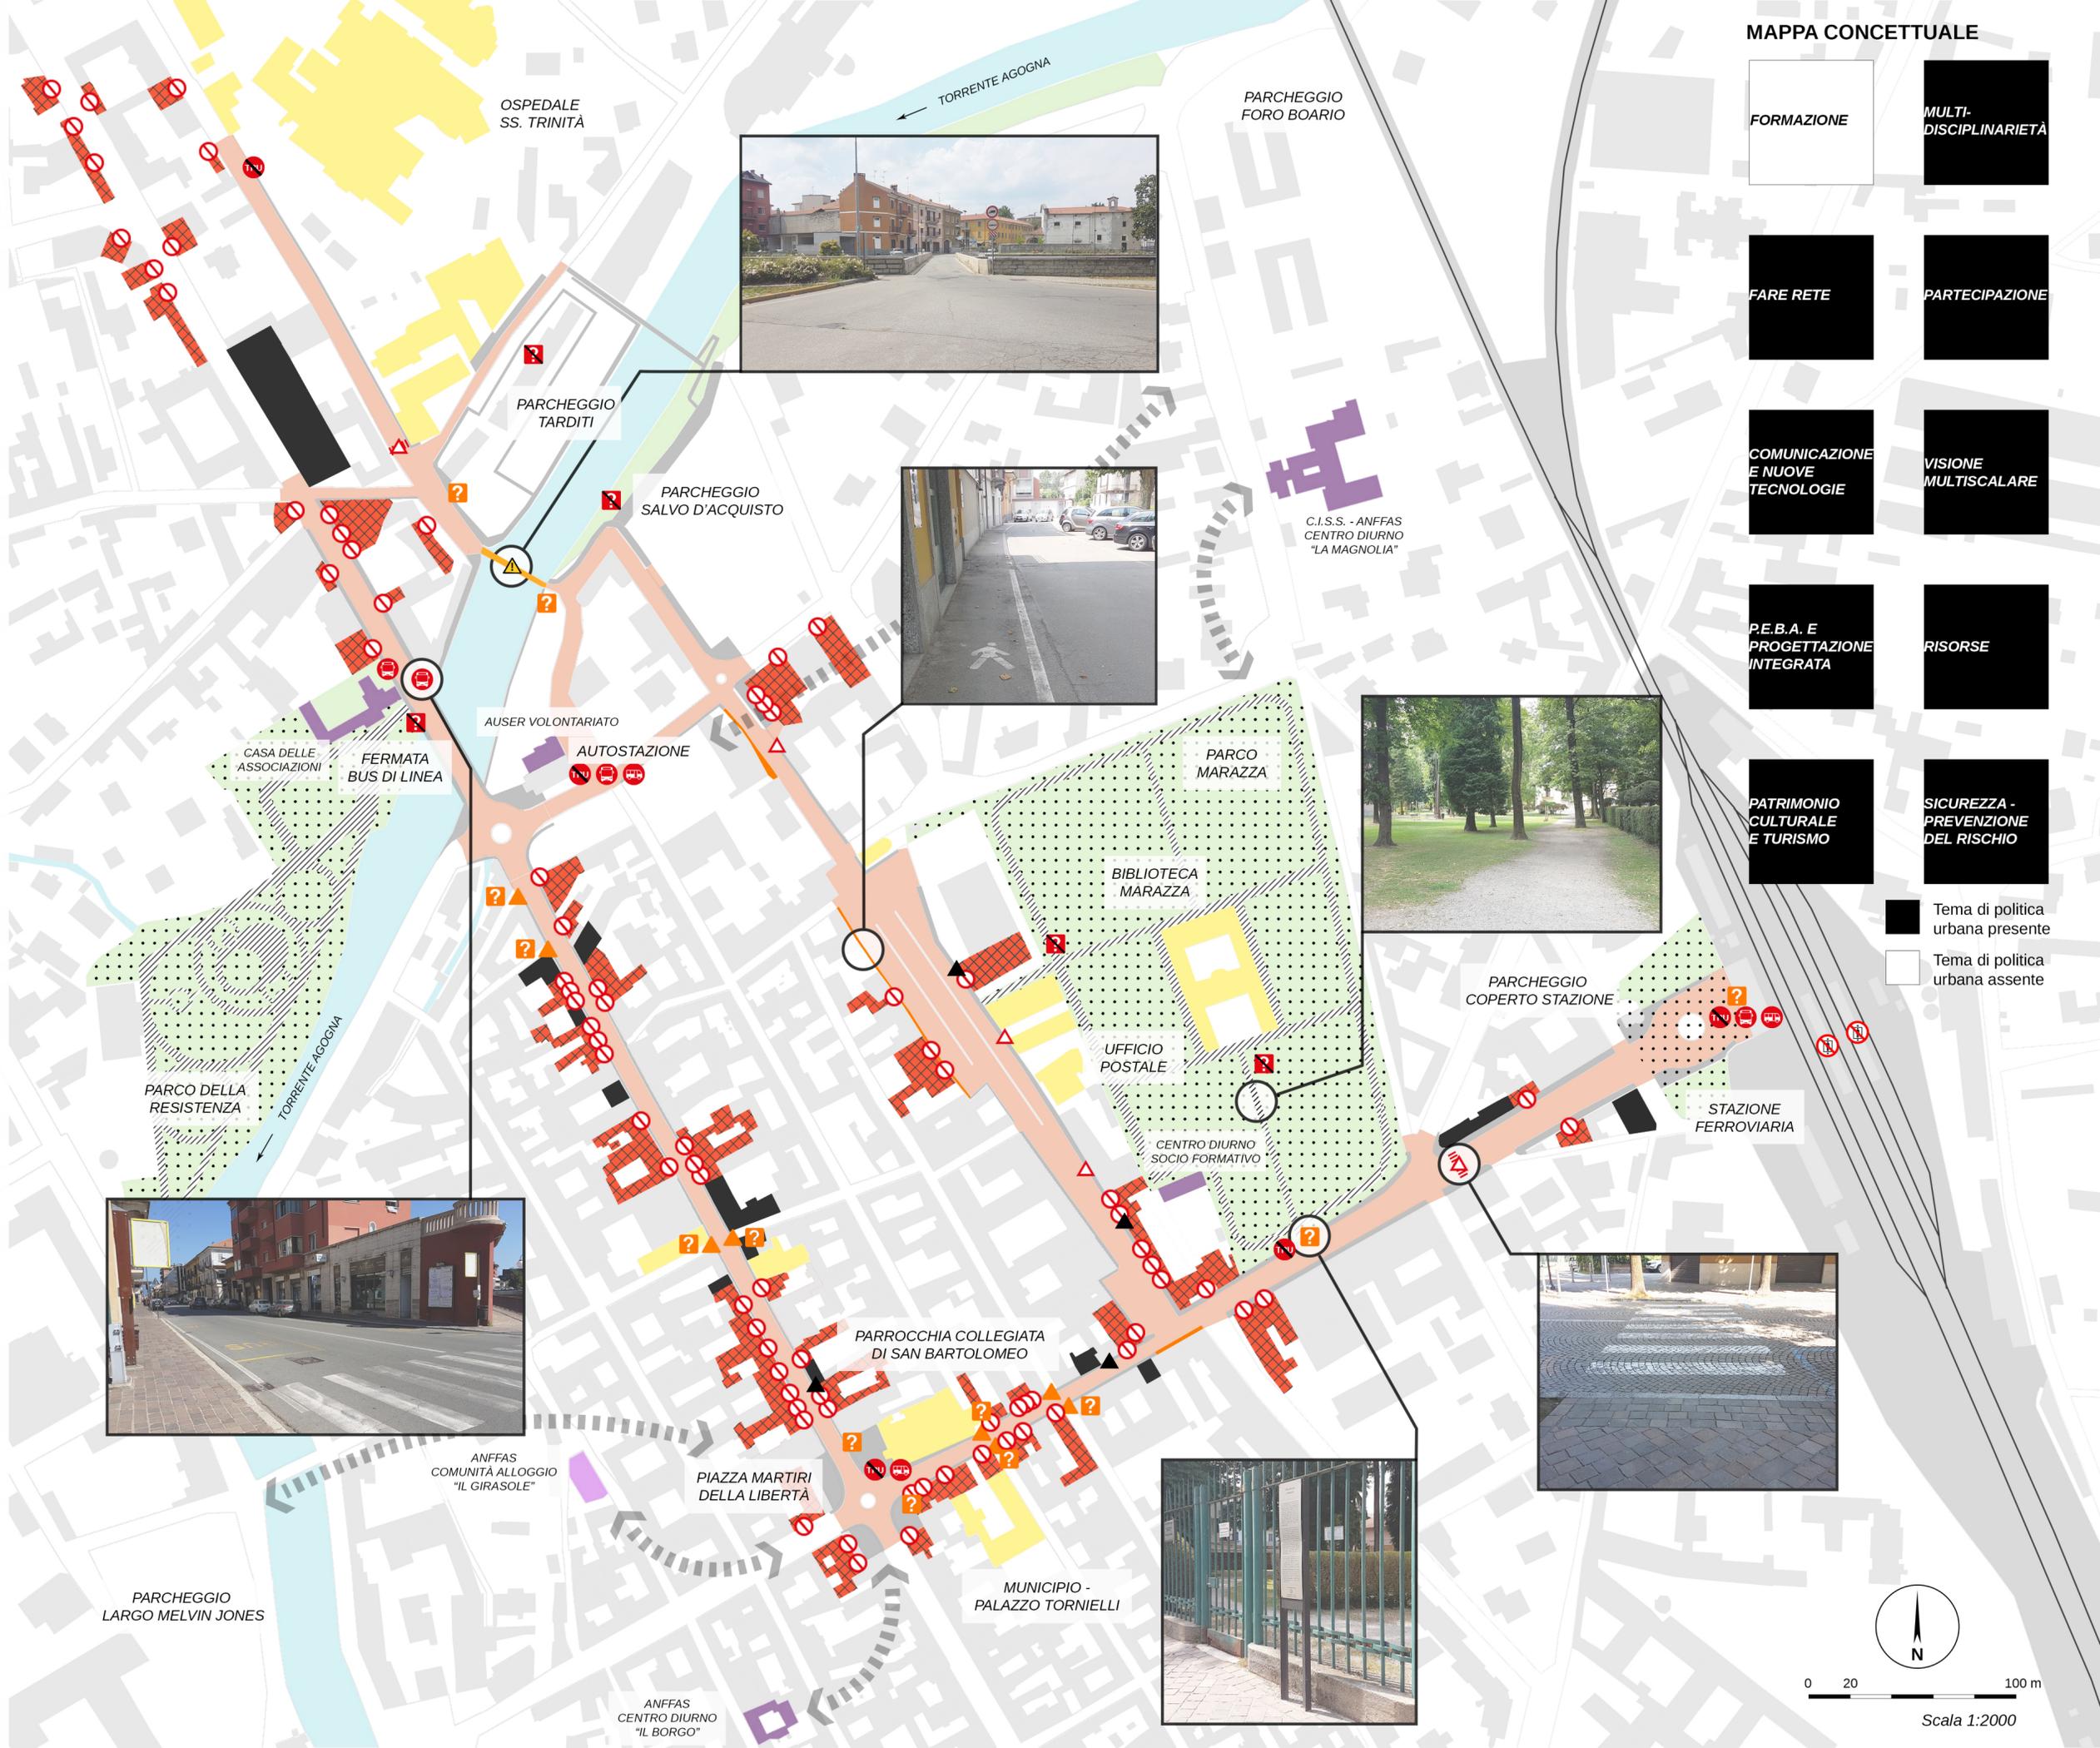

**MAPPA CONCETTUALE**

- FORMAZIONE
- MULTI-DISCIPLINARIETÀ
- FARE RETE
- PARTECIPAZIONE
- COMUNICAZIONE E NUOVE TECNOLOGIE
- VISIONE MULTISCALARE
- P.E.B.A. E PROGETTAZIONE INTEGRATA
- RISORSE
- PATRIMONIO CULTURALE E TURISMO
- SICUREZZA - PREVENZIONE DEL RISCHIO
- Tema di politica urbana presente
- Tema di politica urbana assente



0 20 100 m

Scala 1:2000