

LEGENDA

- ELEMENTI PRIMARI**
- Edificato
 - Sedime ferroviario
 - Servizio di base
 - Verde pubblico
 - Torrente Agogna
 - Associazione per disabili o centro diurni
 - Centro residenziale per disabili
 - Percorso urbano di riferimento
 - Marciapiede lungo il percorso urbano di riferimento

Relazione da approfondire in futuro

INTERVENTI PER IL MIGLIORAMENTO DELL'ACCESSO ALLA RETE DEGLI ESERCIZI COMMERCIALI

- Unità commerciale da rivalorizzare
- Unità commerciale oggetto di adeguamenti per l'accessibilità di tutti (superamento dislivelli, posizionamento trasmettitori beacon, insegne in CAA)

INTERVENTI PER IL MIGLIORAMENTO DELL'ACCESSIBILITÀ LUNGO IL PERCORSO URBANO DI RIFERIMENTO

- Posizionamento sistema LOGES presso intersezione stradale pericolosa
- Realizzazione cordolo di gomma per protezione percorso pedonale a terra
- Realizzazione nuova rampa per disabili presso attraversamento pedonale
- Realizzazione nuova rampa per disabili per accesso a marciapiede
- Eliminazione dehors su marciapiede
- Divieto di transito pedonale su ponte e realizzazione nuova passerella pedonale
- Creazione nuovo percorso pedonale in terra battuta o calcestre
- Creazione nuovo percorso pedonale con passerelle in legno

INTERVENTI PER IL MIGLIORAMENTO DELLA RETE DI MOBILITÀ

- Realizzazione pensilina e adeguamento banchina presso fermata bus di linea
- Realizzazione di nuovo ascensore per l'accesso ai binari
- Costituzione di nuova linea e fermata del trasporto pubblico urbano / speciale
- Costituzione di nuova linea di trasporto pubblico di collegamento con nuclei frazionali


ALTRI INTERVENTI MIGLIORATIVI

- Installazione nuovo totem informativo e mappe tattili leggibili da tutti
- Valorizzazione spazio attraverso eventi
- Creazione sezione biblioteca inbook

TAV 7 BARRIERE AL FUNZIONAMENTO URBANO CITTÀ DI BORGOMANERO (NO) PROGETTO

Accessibilità: tutti inclusi

Relatore: Prof. Arch. Andrea Arcidiacono
 Correlatore: Arch. Iginio Rossi
 Lorenzo Porzio, matr. 875169
 Anno Accademico 2018/2019
 Tesi con il patrocinio dell'INU

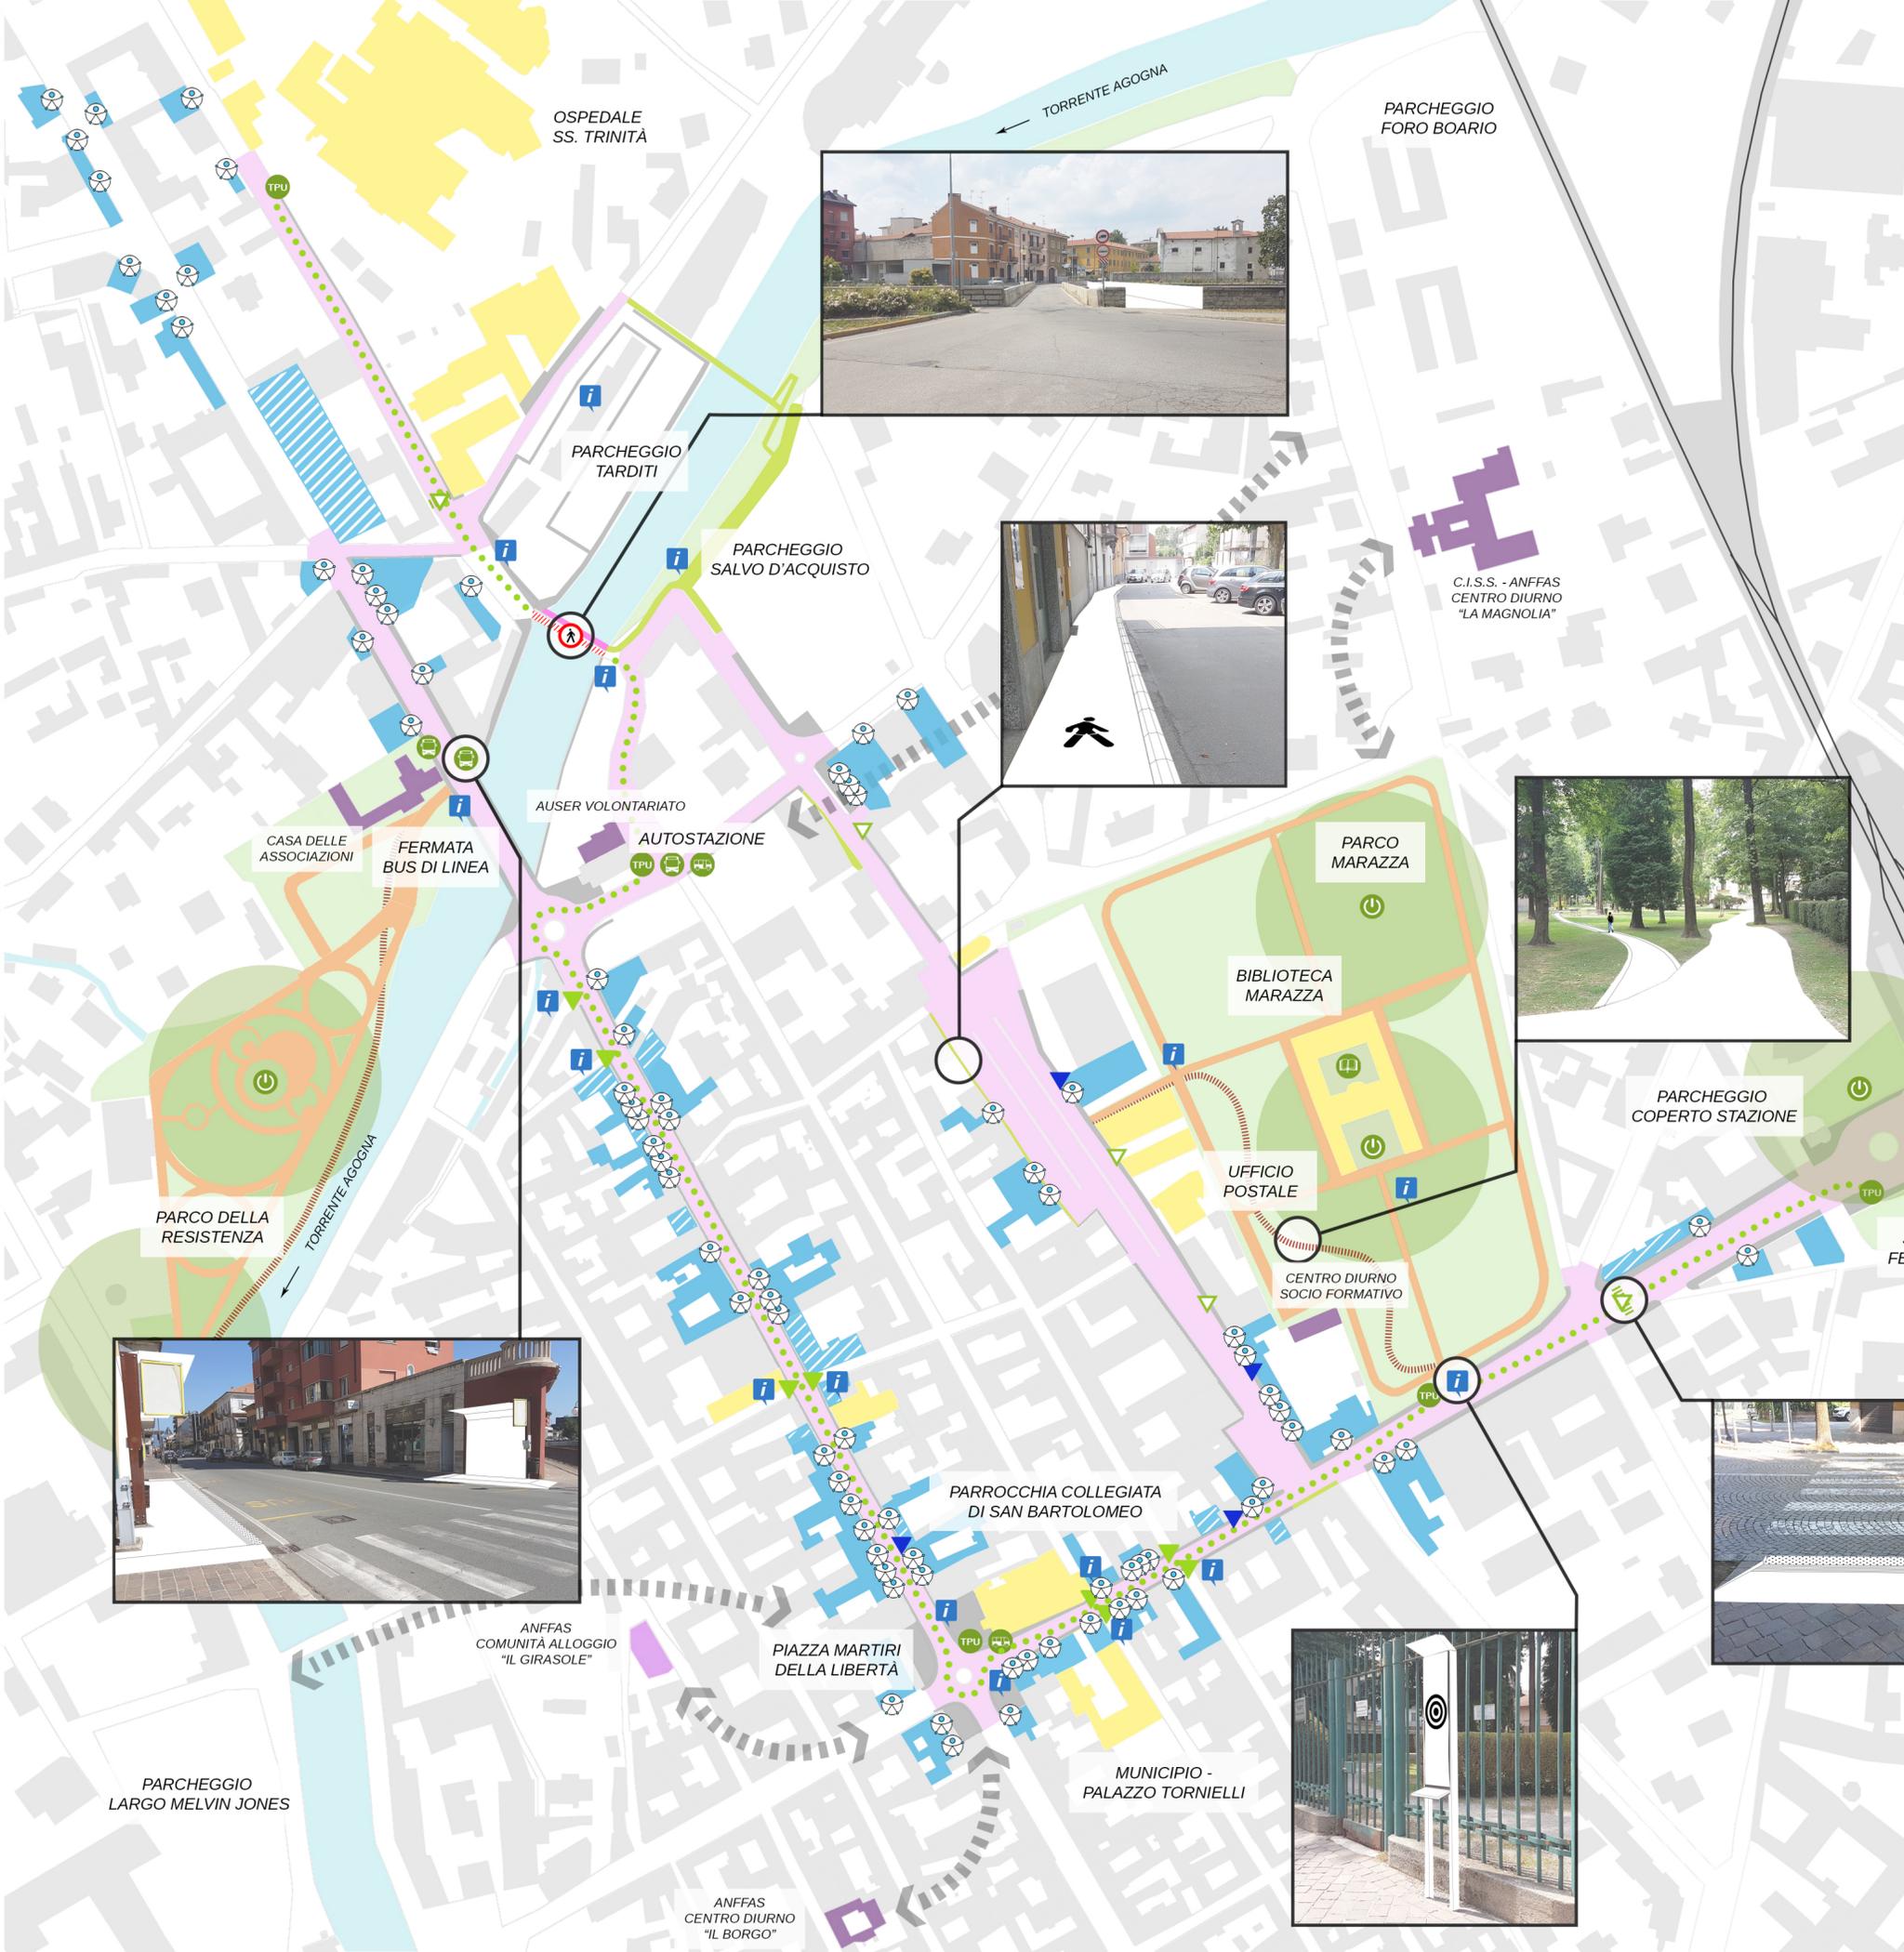

MAPPA CONCETTUALE

- FORMAZIONE
- MULTI-DISCIPLINARIETÀ
- FARE RETE
- PARTECIPAZIONE
- COMUNICAZIONE E NUOVE TECNOLOGIE
- VISIONE MULTISCALARE
- P.E.B.A. E PROGETTAZIONE INTEGRATA
- RISORSE
- PATRIMONIO CULTURALE E TURISMO
- SICUREZZA - PREVENZIONE DEL RISCHIO
- Tema di politica urbana presente
- Tema di politica urbana assente



0 20 100 m

Scala 1:2000