


TAV 02

La città dentro
 Un nuovo Istituto a Custodia Attenuta per
 Tossicodipendenti a Milano

Attacco a terra | flussi
 scala 1:500

Politecnico di Milano
 a.a. 2018/2019
 Relatore: Pierluigi Salvadeo
 Studenti: Benna Lorenzo, Villa Beatrice

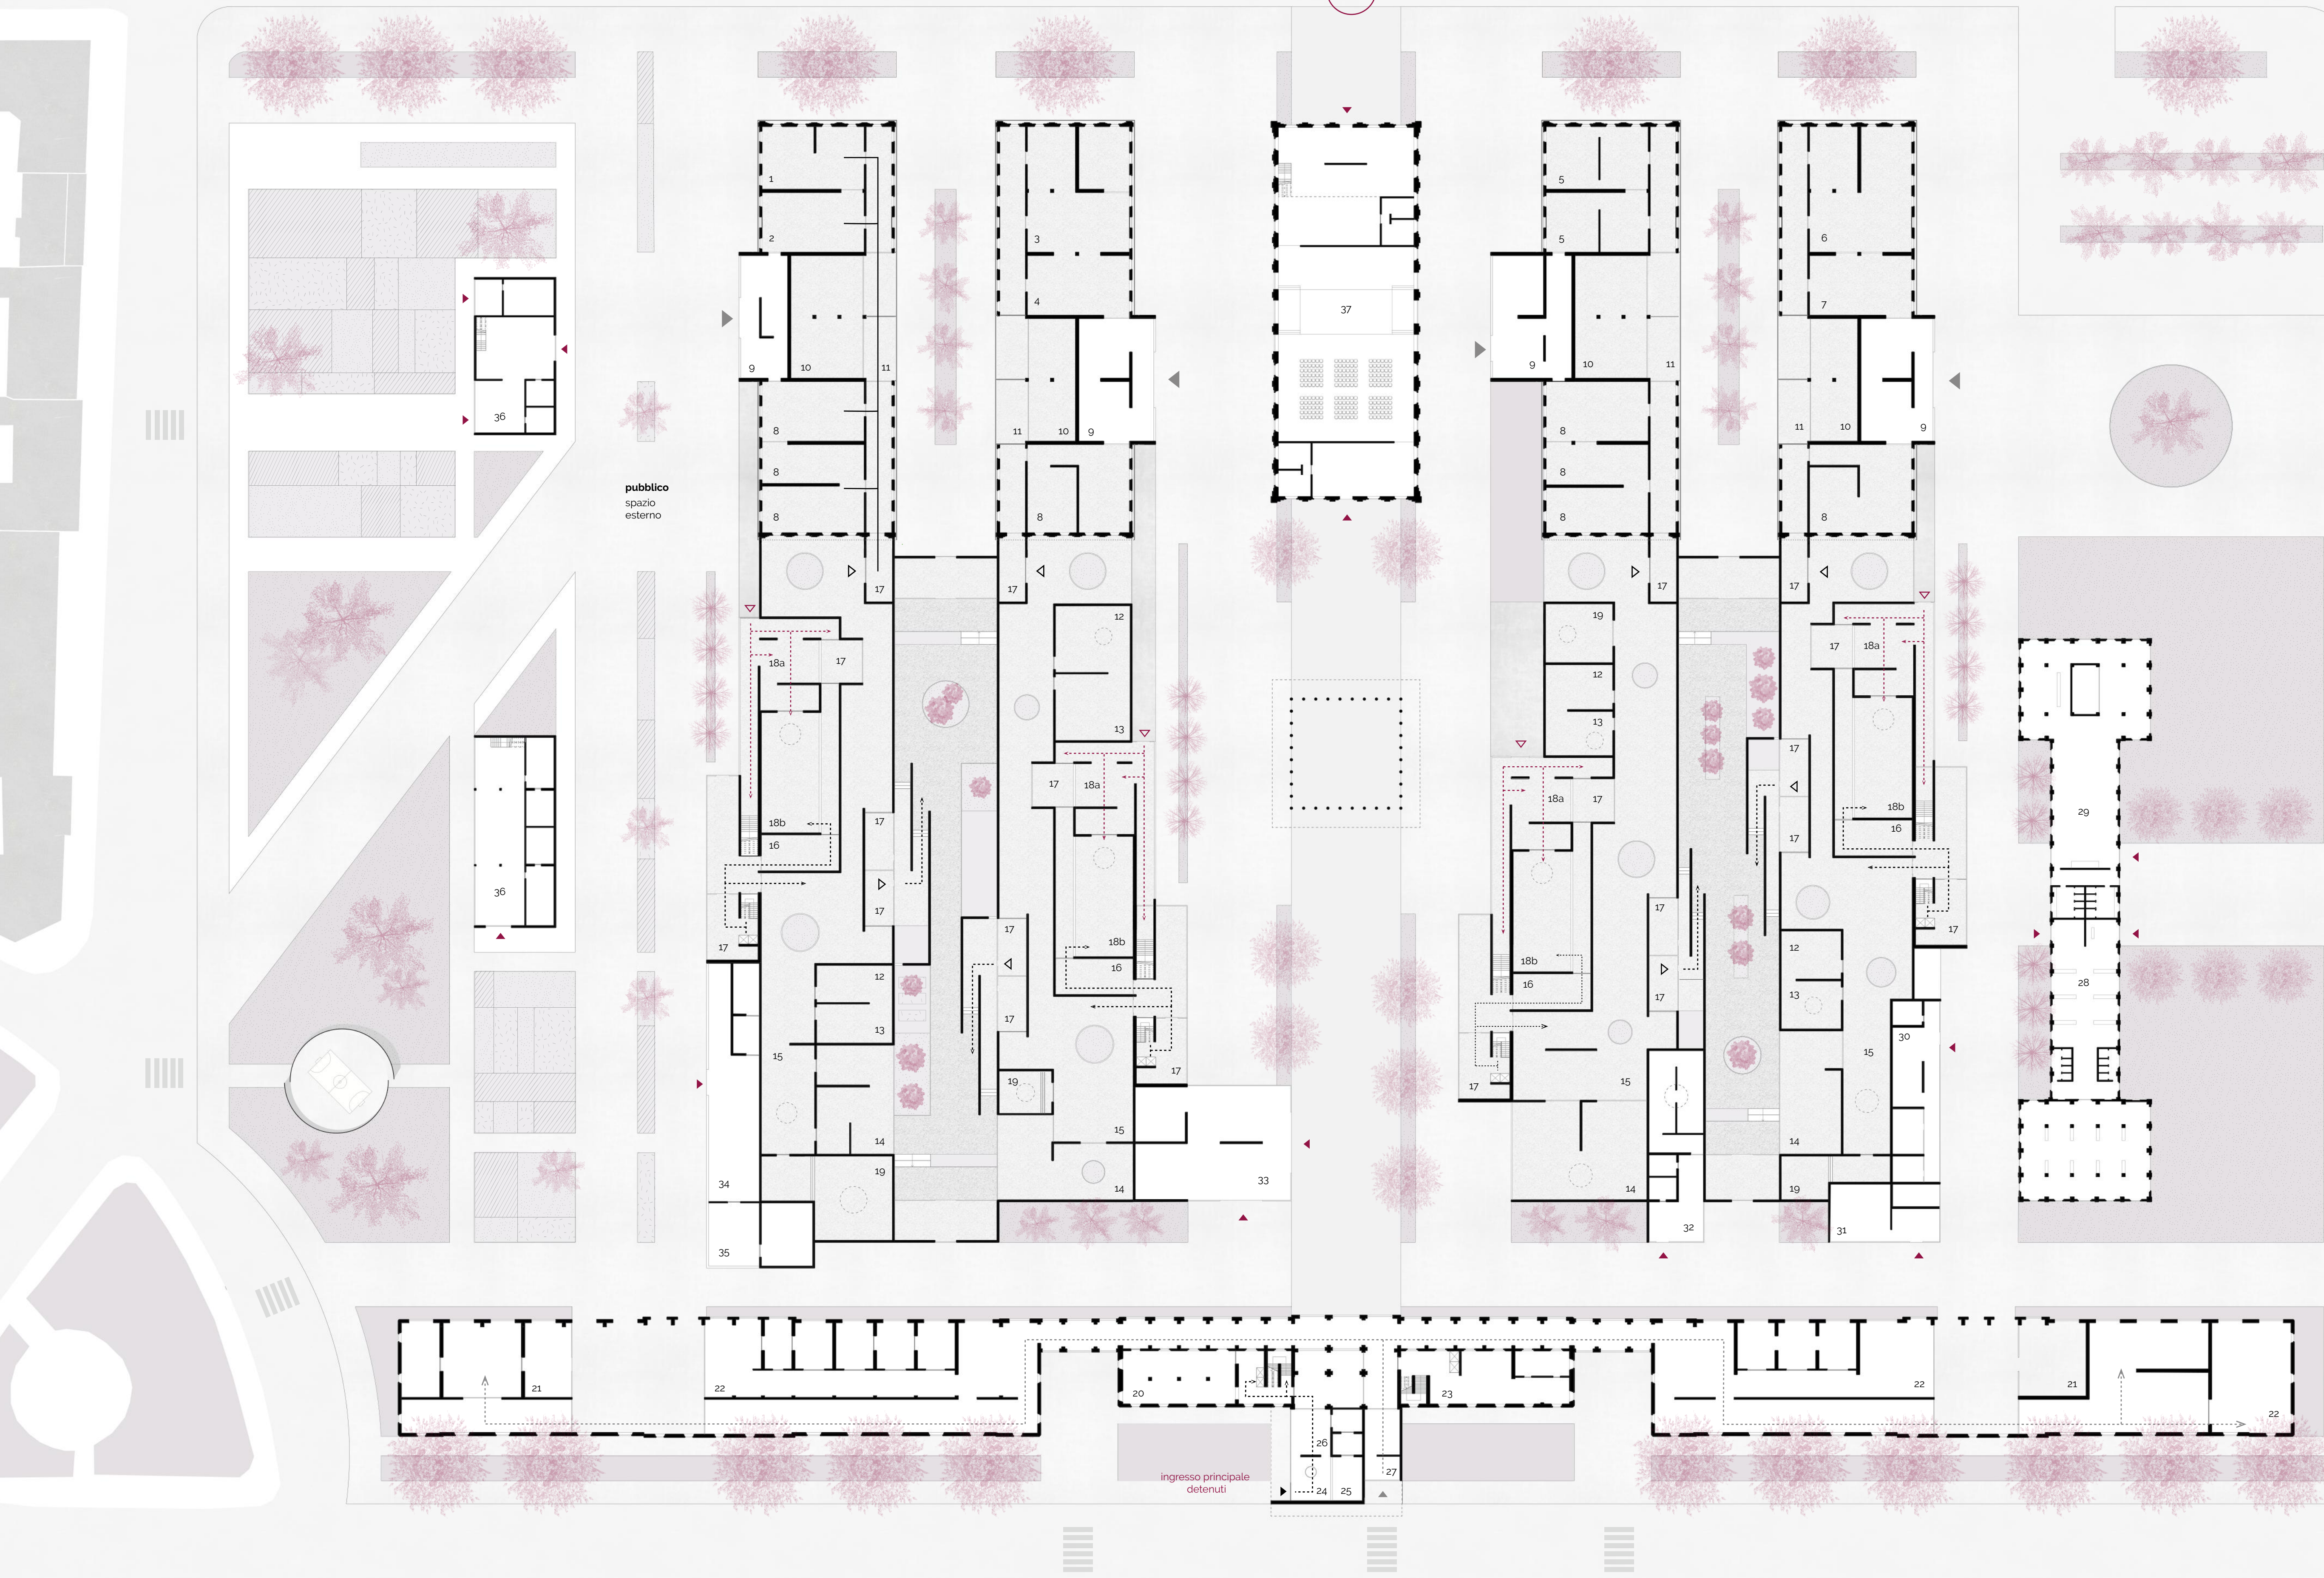

Spazi Lavorativi | educativi

1. orto indoor
2. spazio per la lavorazione dei prodotti
3. falegnameria
4. lab. scultura
5. lab. creativi
6. riparazione pc
7. call center
8. aula didattica
9. uffici cooperative
10. spazio mensa | socializzazione
11. spazio di controllo

Servizi piattaforma

12. lavanderia
13. sopravvitto
14. biblioteca | aule studio
15. spazio lettura | socializzazione
16. controllo detenuti | accesso area visite
17. spazio di controllo
- 18a. accettazione e controllo visitatori
18. spazio incontro visitatori
19. spazio di culto

Area amministrativa

20. spazi operatori penitenziari
21. sportelli pubblici
22. uffici servizi sociali e associazioni
23. servizi

Ingresso

24. ingresso principale detenuti
25. accettazione
26. controllo preliminare
27. ingresso e controllo operatori

Spazi pubblici

28. biblioteca di quartiere
29. ristorante gestito dai detenuti
30. spazio corsi
31. palestra
32. spazio co working
33. spazio espositivo
34. bar
35. vendita prodotti orti urbani
36. orti urbani di quartiere
37. centro civico | auditorium

- ▶ accesso detenuti
- ▶▶ accesso detenuti area lavorativa | esterno
- ▶▶▶ accesso operatori
- ▶▶▶▶ accesso visitatori
- ▶▶▶▶▶ accessi spazi pubblici