
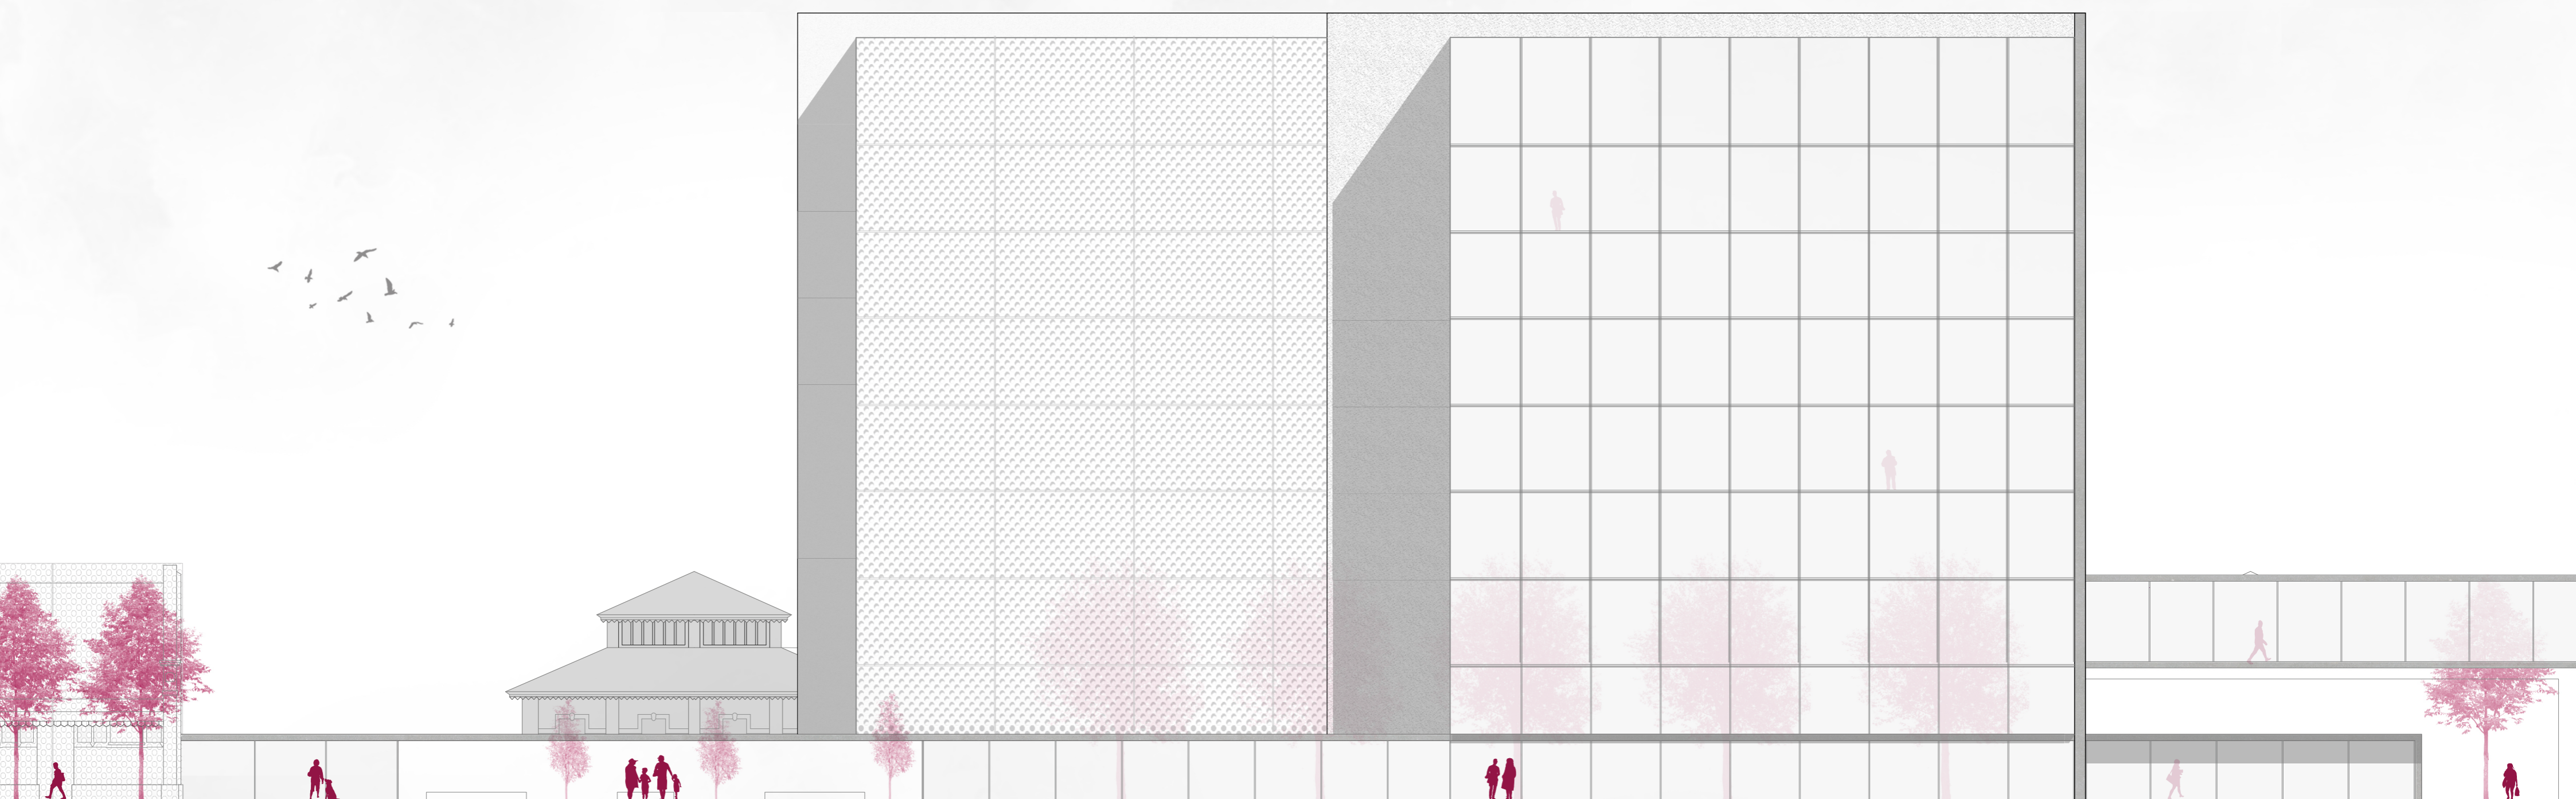


TAV 06

La città dentro
Un nuovo Istituto a Custodia Attenuta per
Tossicodipendenti a Milano

Sezioni
scala 1:200

Politecnico di Milano
a.a. 2018/2019
Relatore: Pierluigi Salvadeo
Studenti: Benna Lorenzo, Villa Beatrice

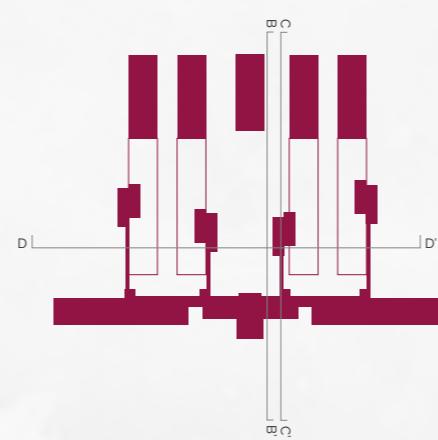

prospetto longitudinale B-B'



sezione C-C'



sezione D-D'