




SPAZIO DI COLLEGAMENTO E CONTROLLO

LIVELLO DI PRIVATIZZAZIONE



SORVEGLIANZA

Presidio di sorveglianza dinamica
videocamere

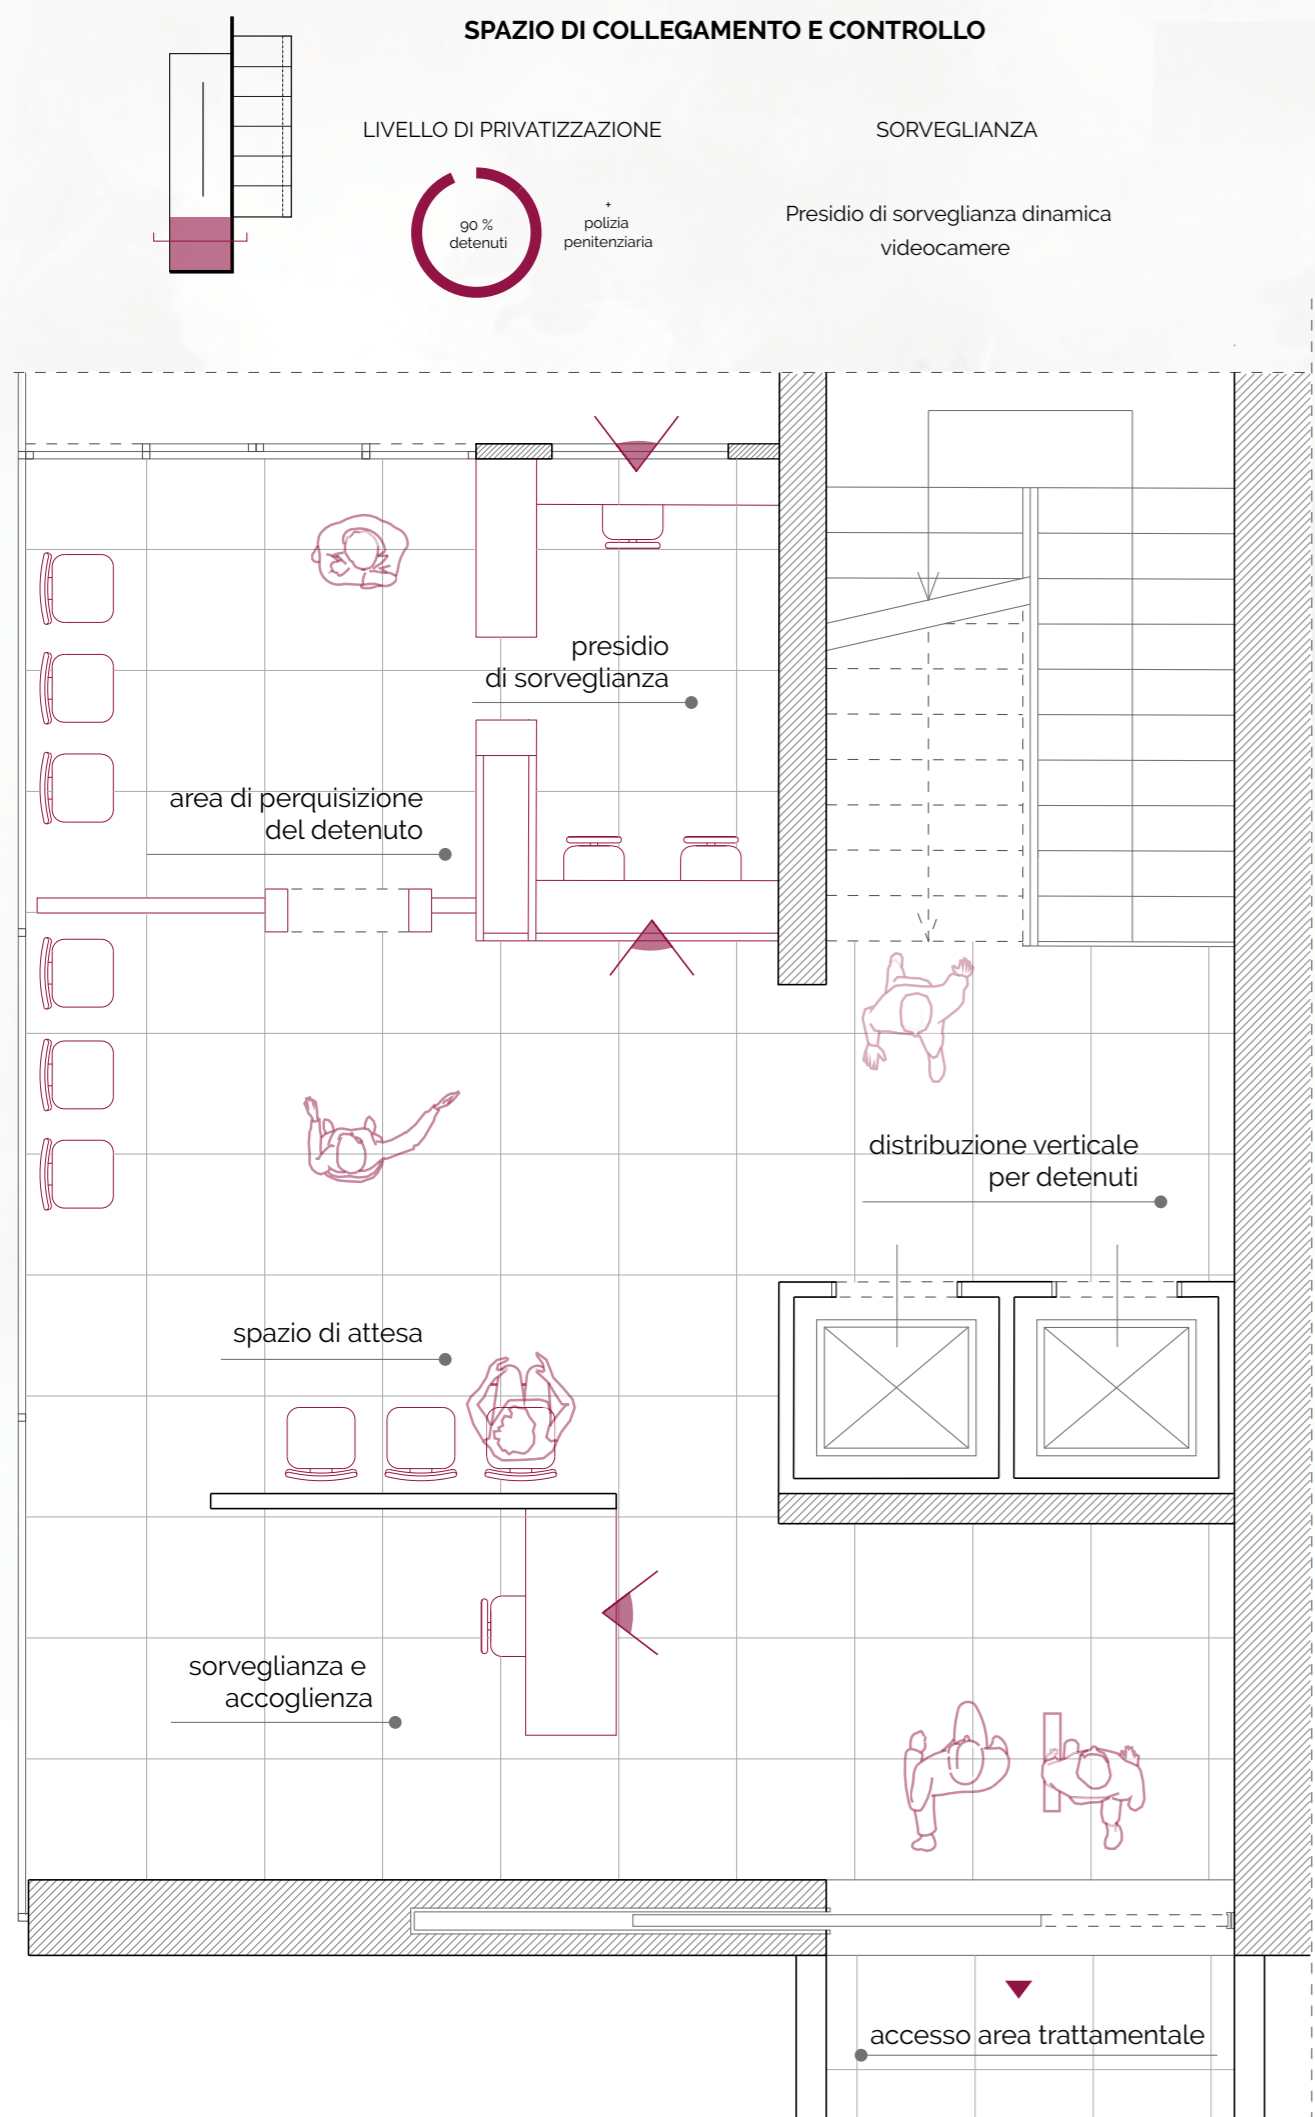

CAMERA DI PERNOTTAMENTO DETENTIVA doppia

LIVELLO DI PRIVATIZZAZIONE




SORVEGLIANZA


videocamere

DIMENSIONI


26 mq (13 mq a detenuto)
> 11 mq (standard riferimento)

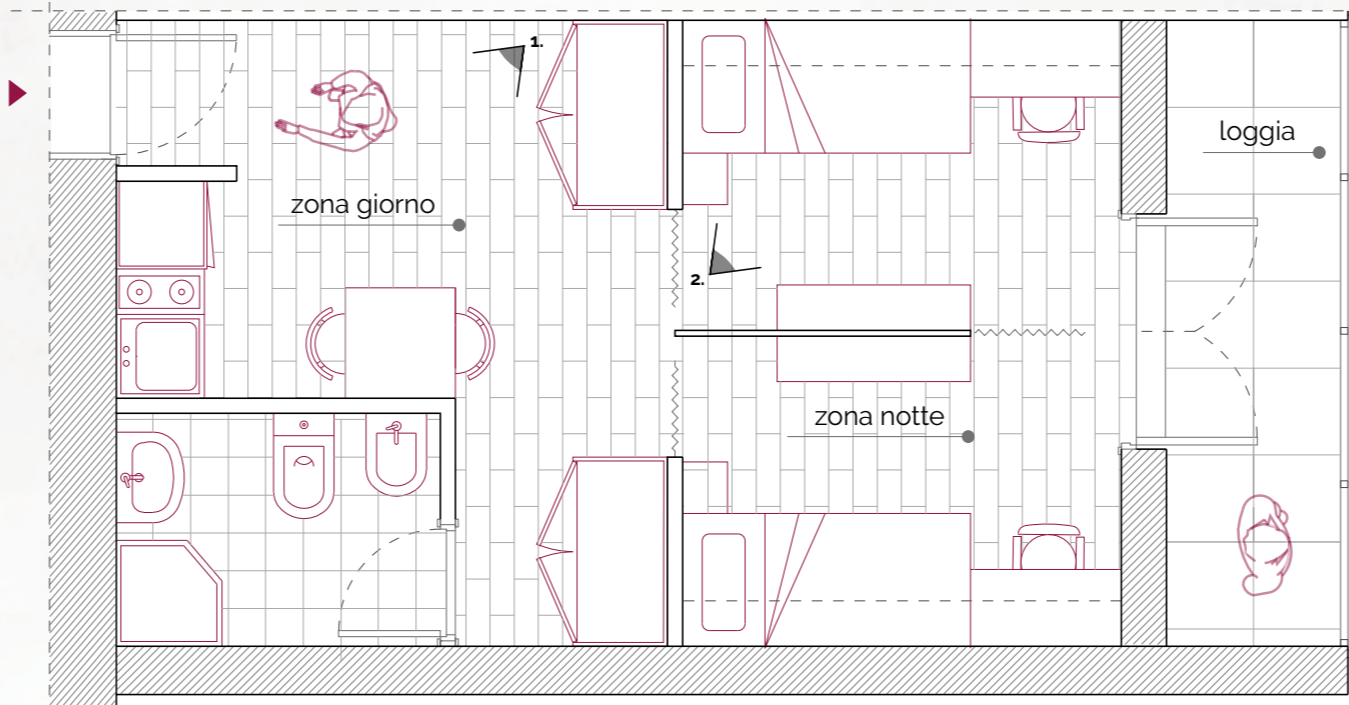

1 - cella | zona giorno

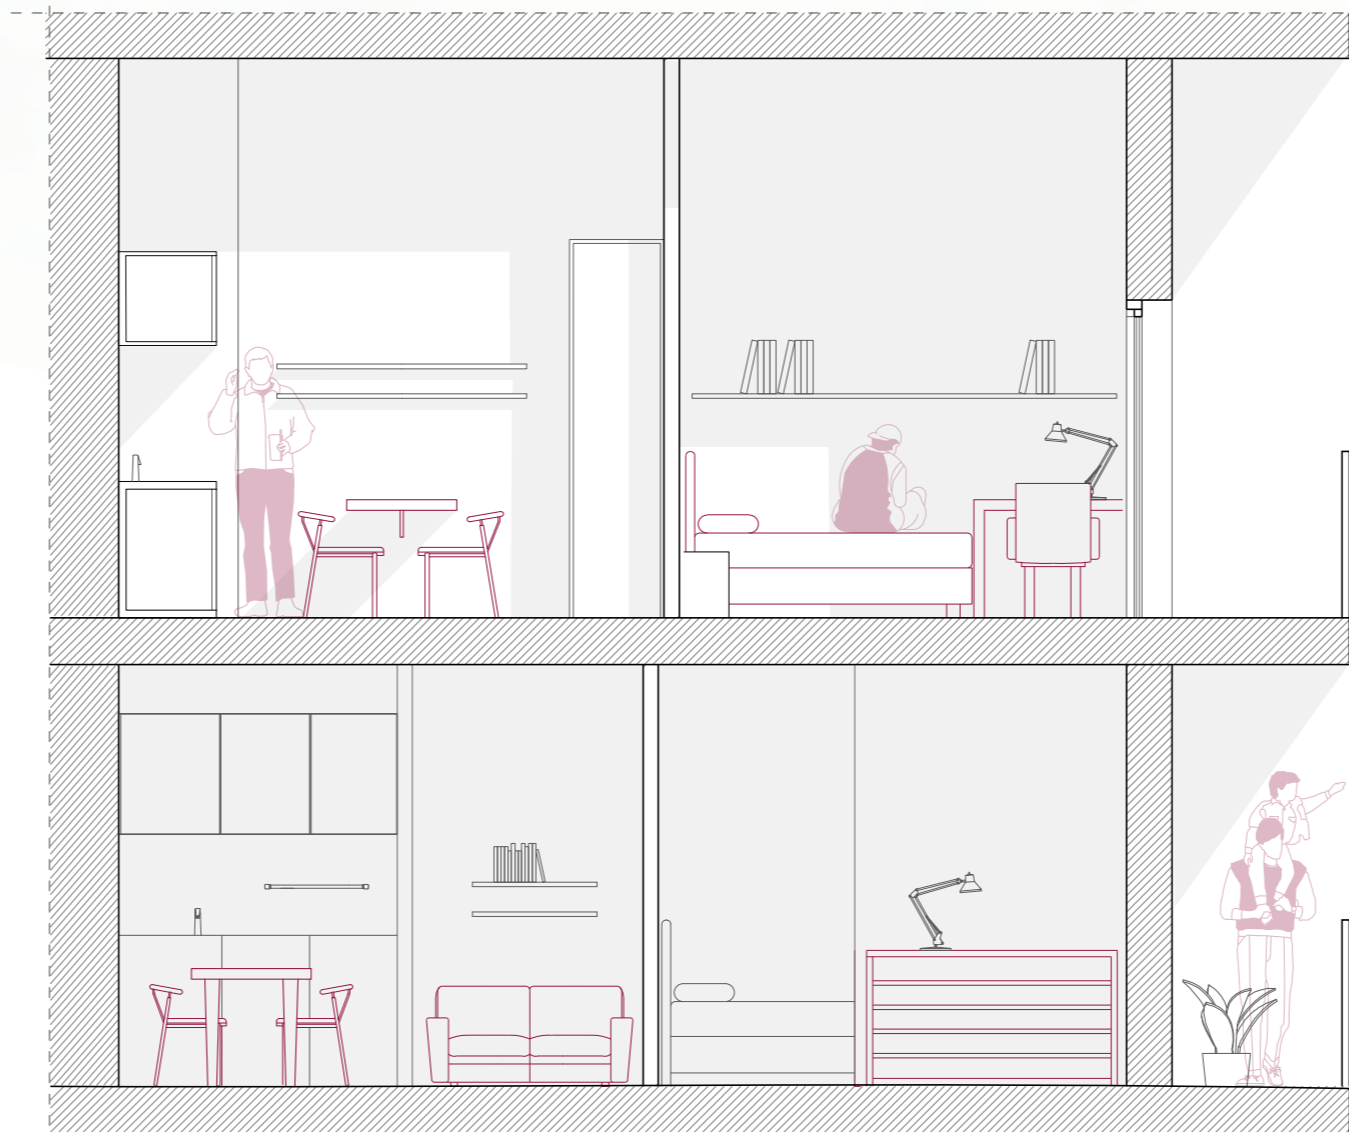

2 - cella | zona notte

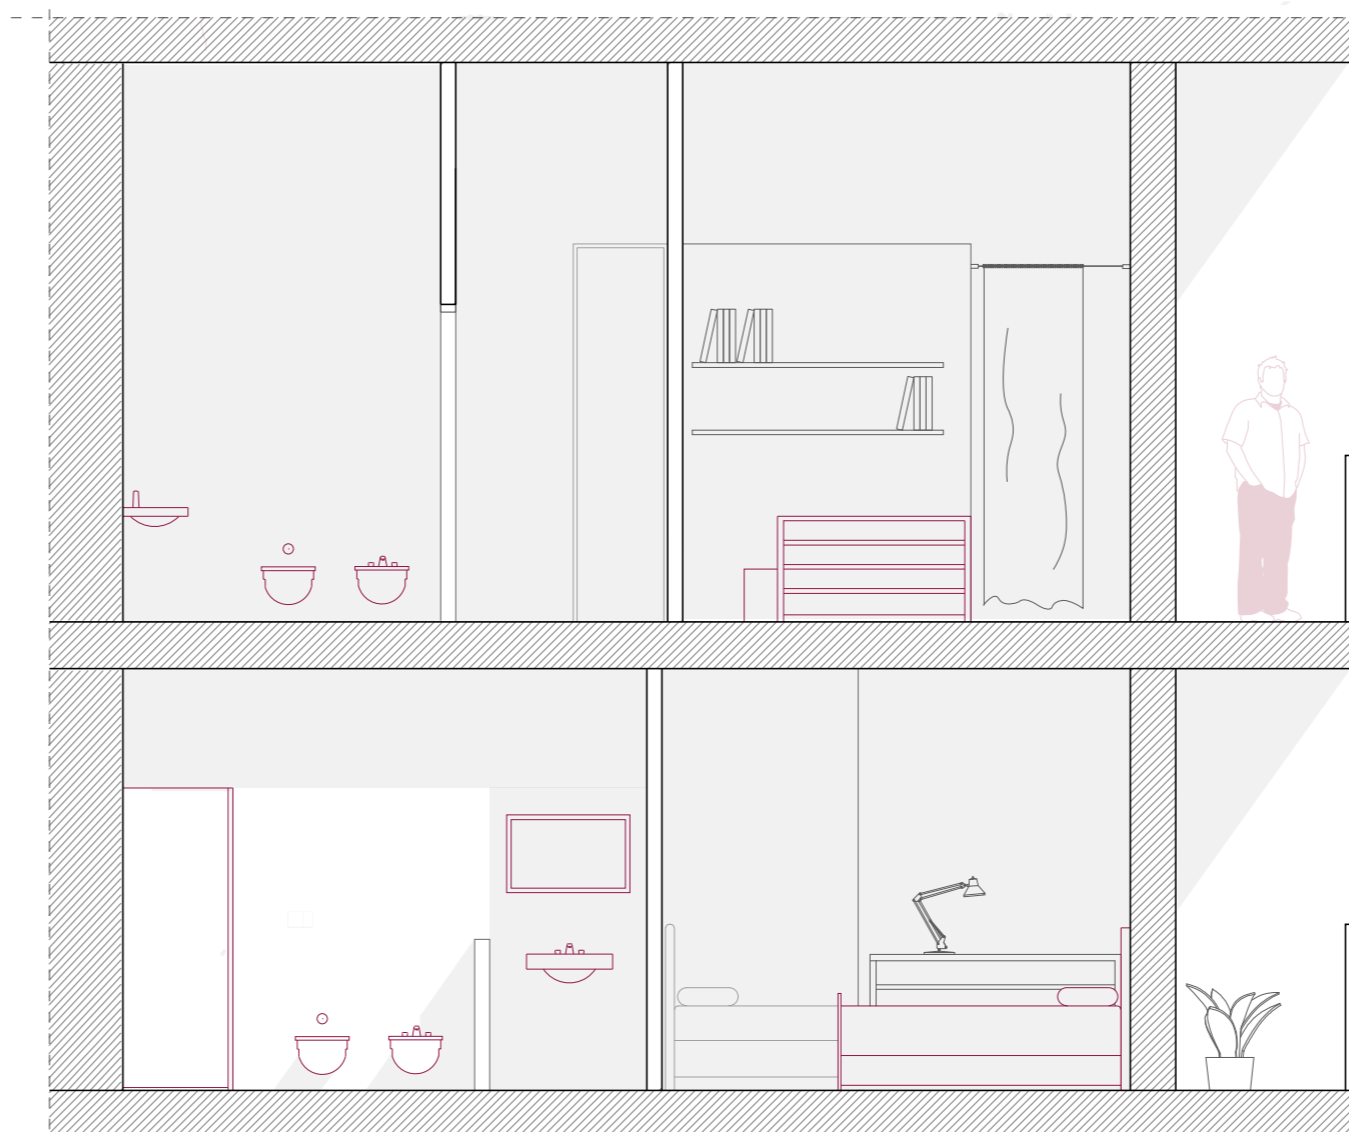

3 - spazio di socializzazione


SPAZIO DI SOCIALIZZAZIONE
| Spazio comune del nucleo detentivo (piano)

LIVELLO DI PRIVATIZZAZIONE




SORVEGLIANZA

controllo visivo diretto
videocamere

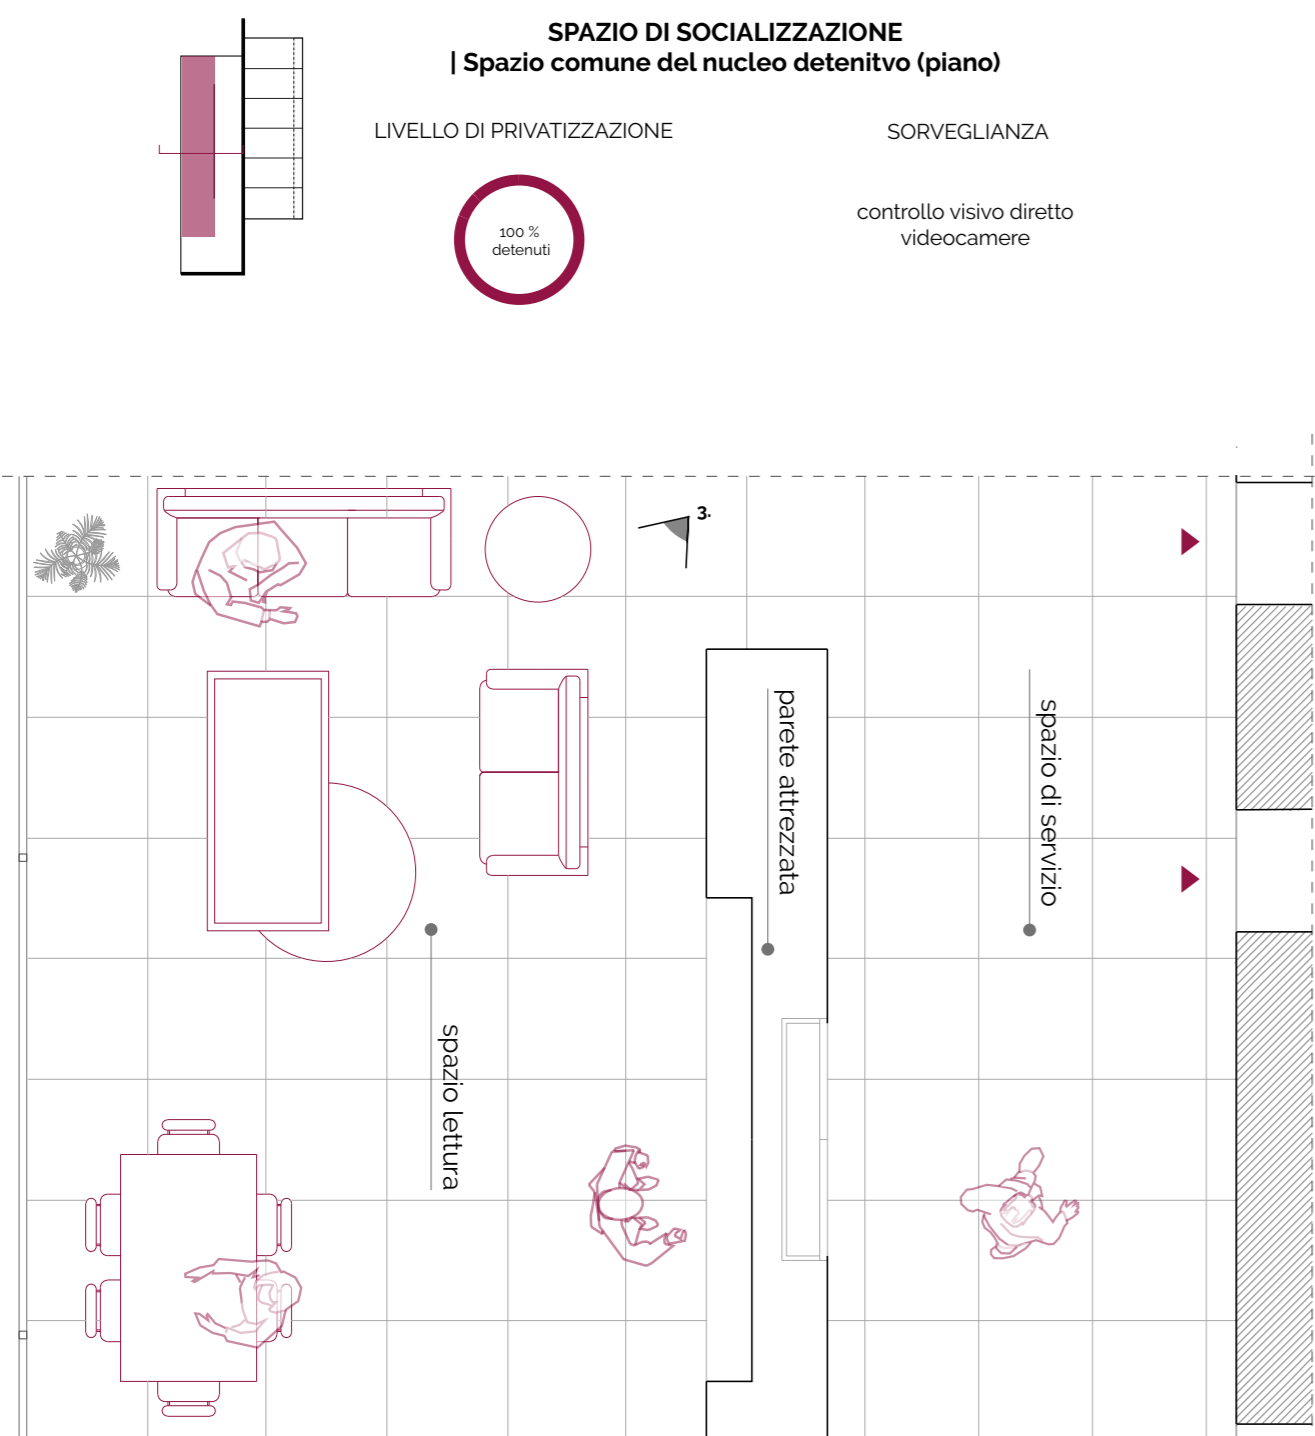

APPARTAMENTO INCONTRO FAMILIARI

LIVELLO DI PRIVATIZZAZIONE

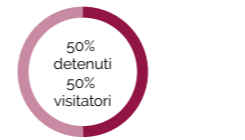


SORVEGLIANZA

videocamere

DIMENSIONI

39 mq

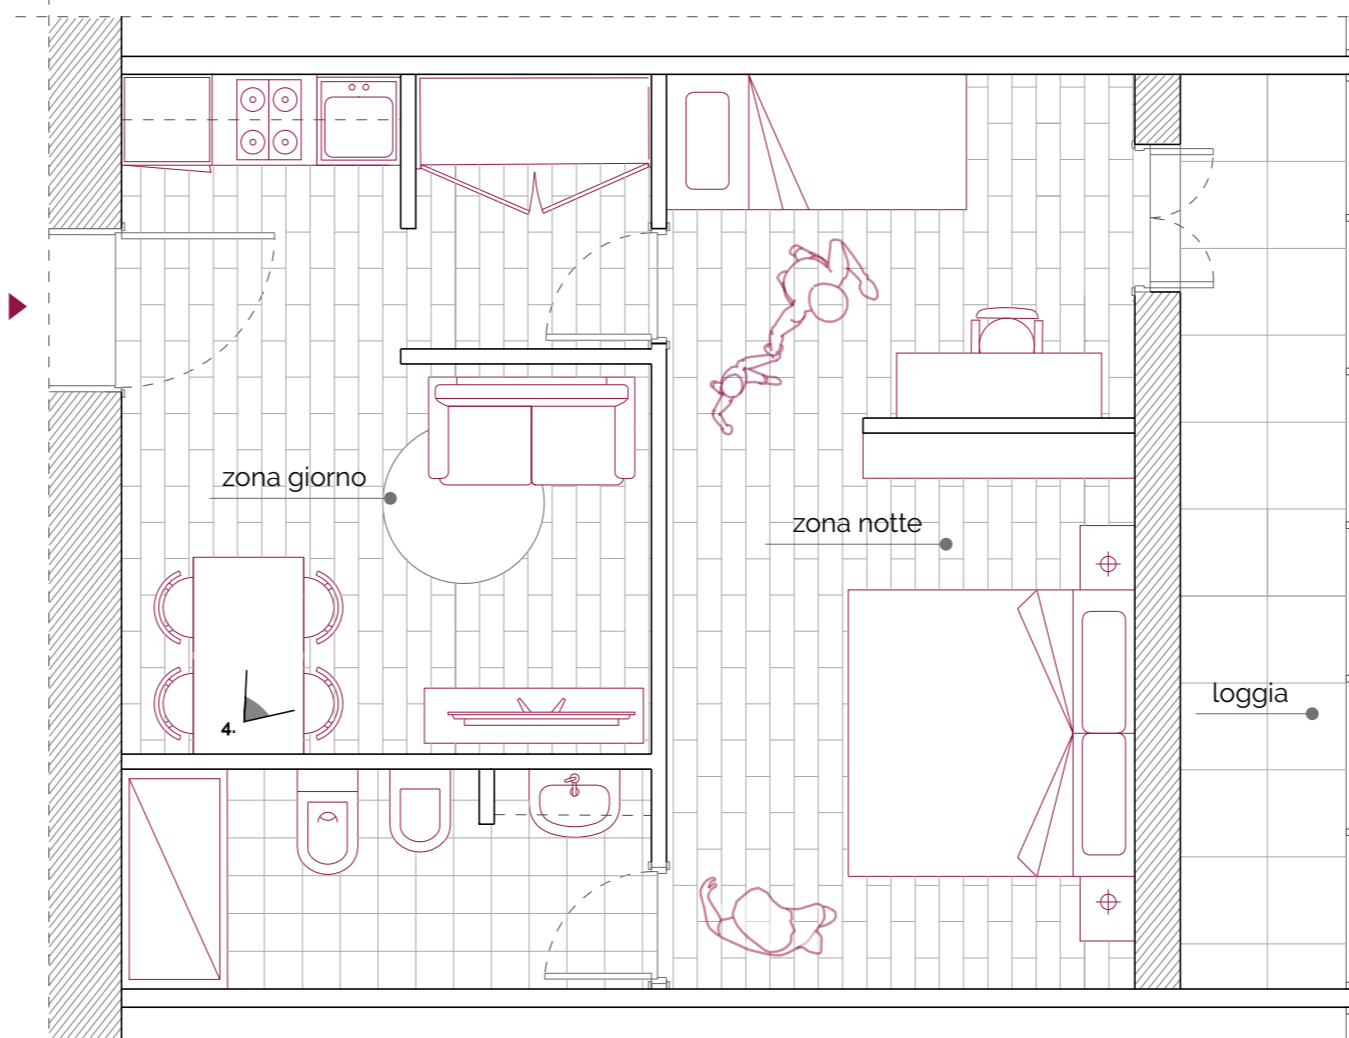

spazio di controllo

