




Ammezzato (+8.00m)

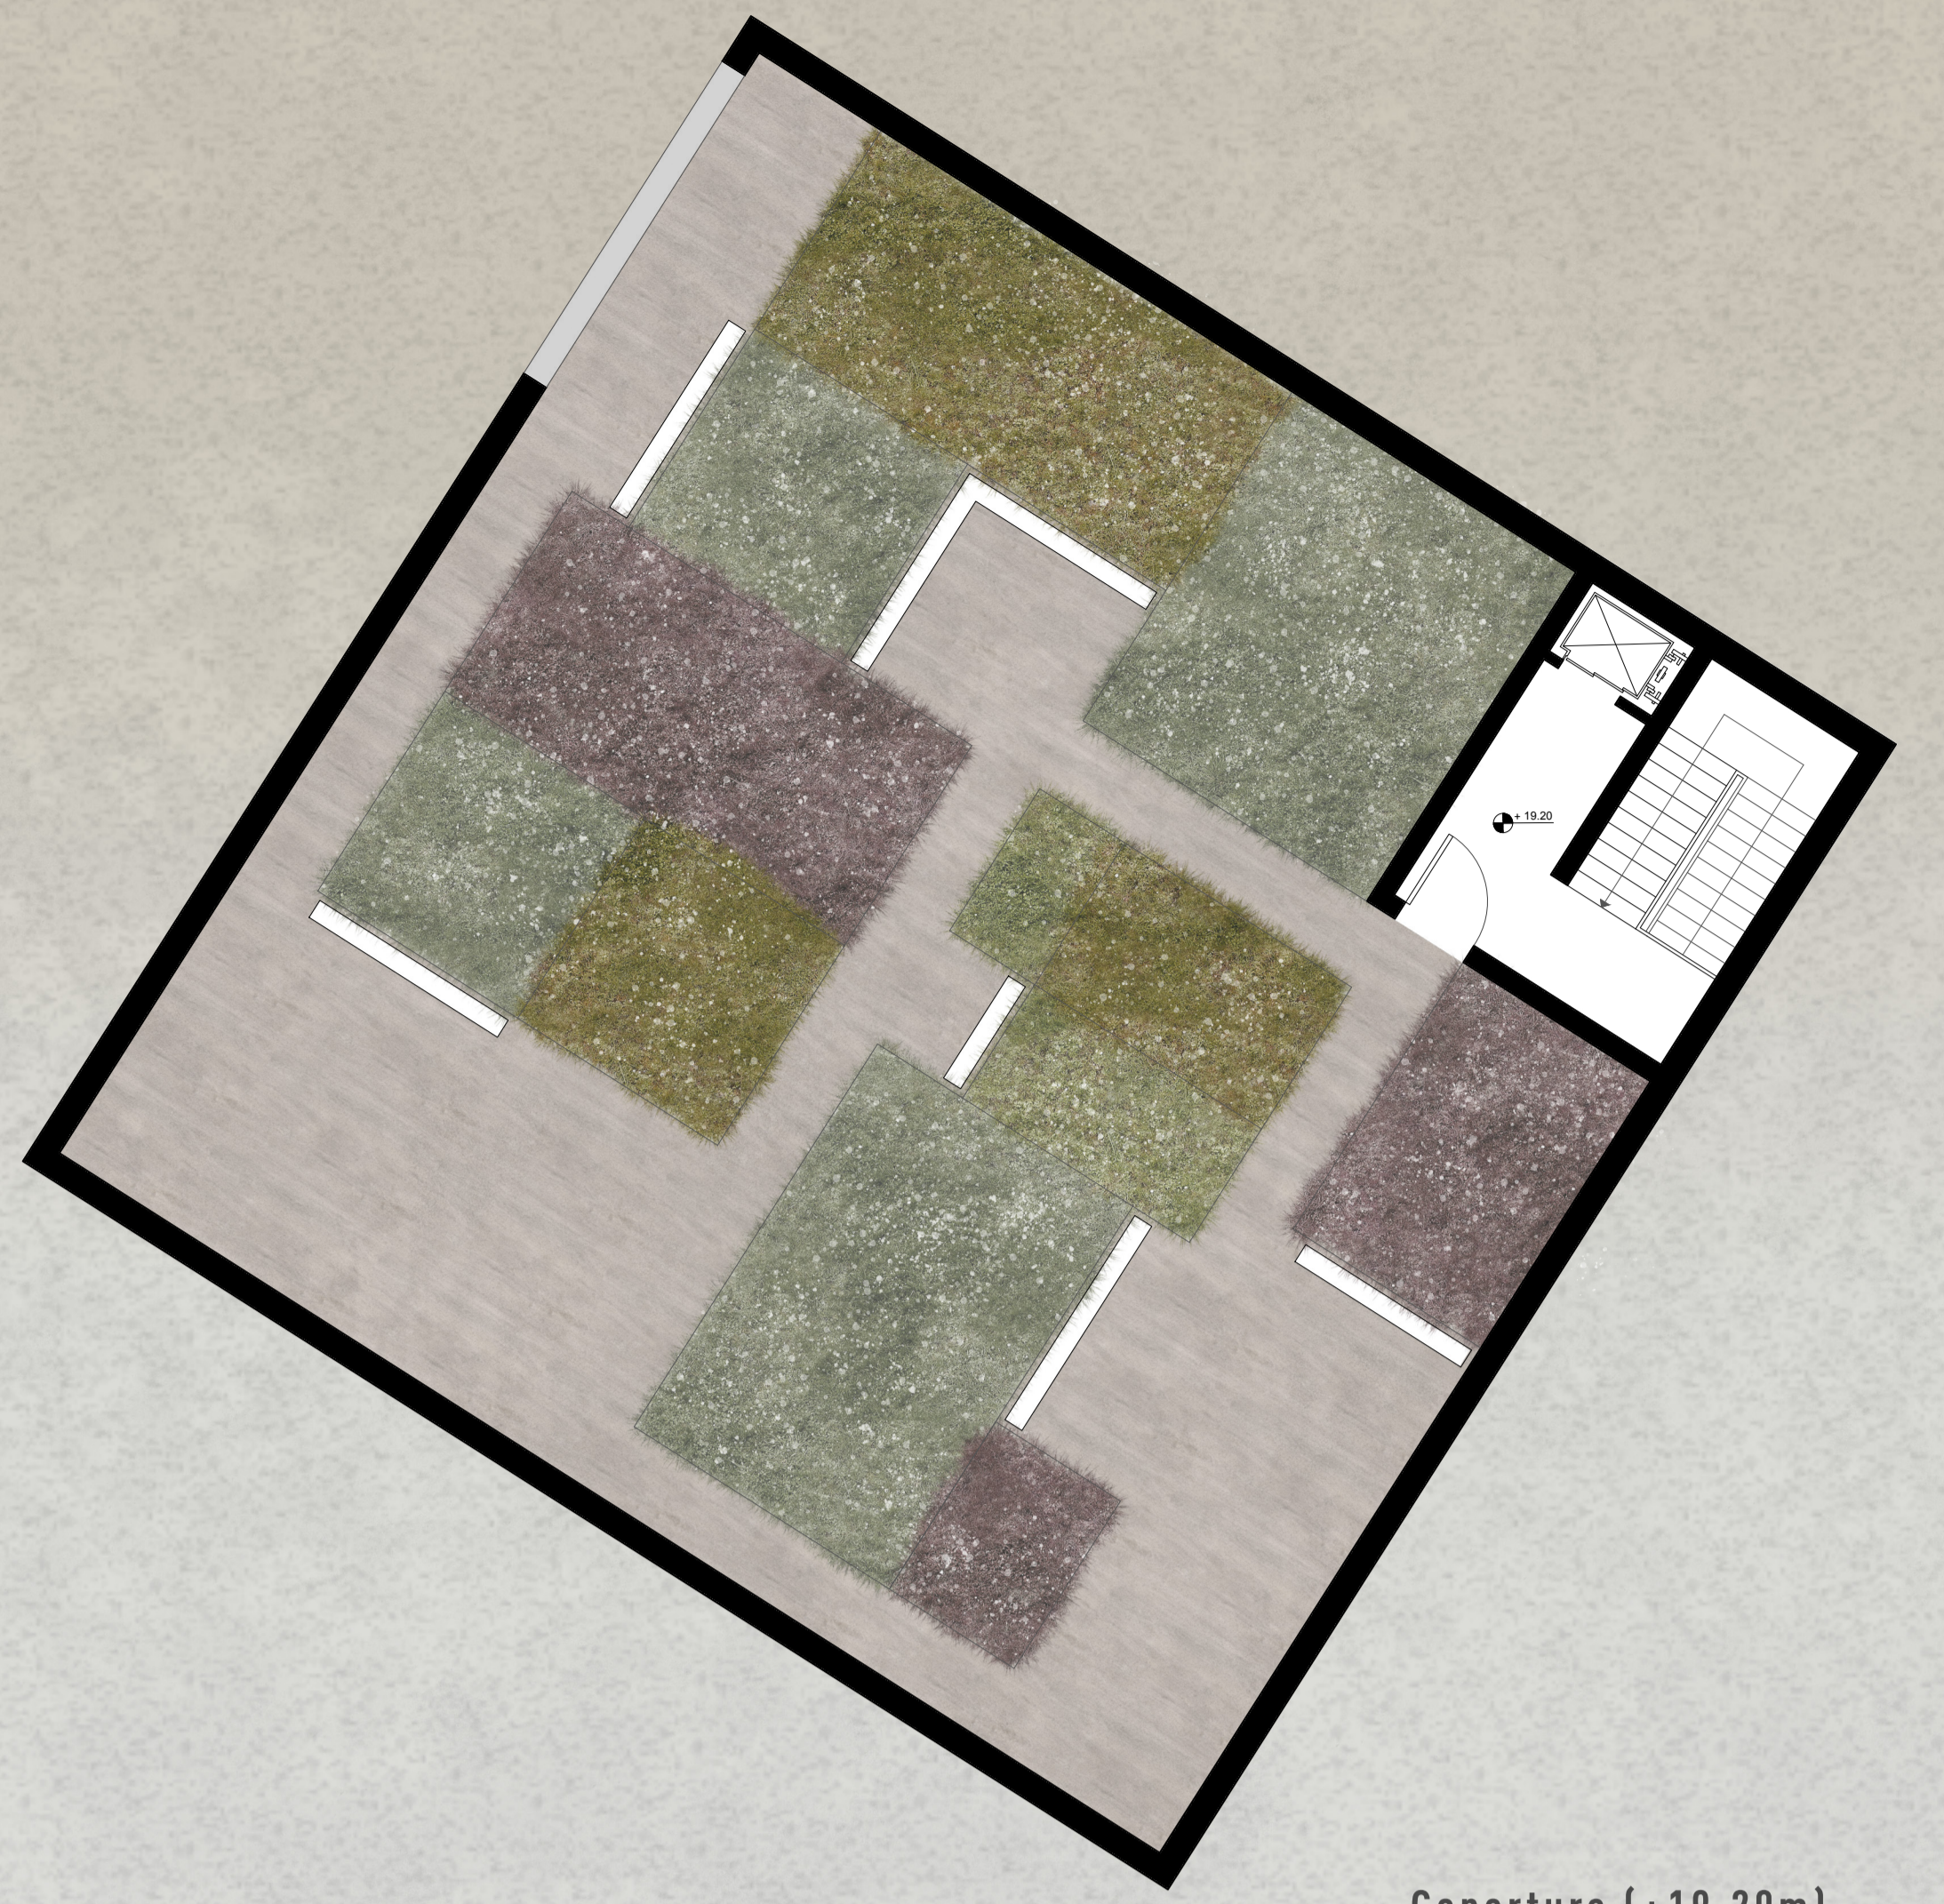


Copertura (+19.20m)  
- tetto giardino

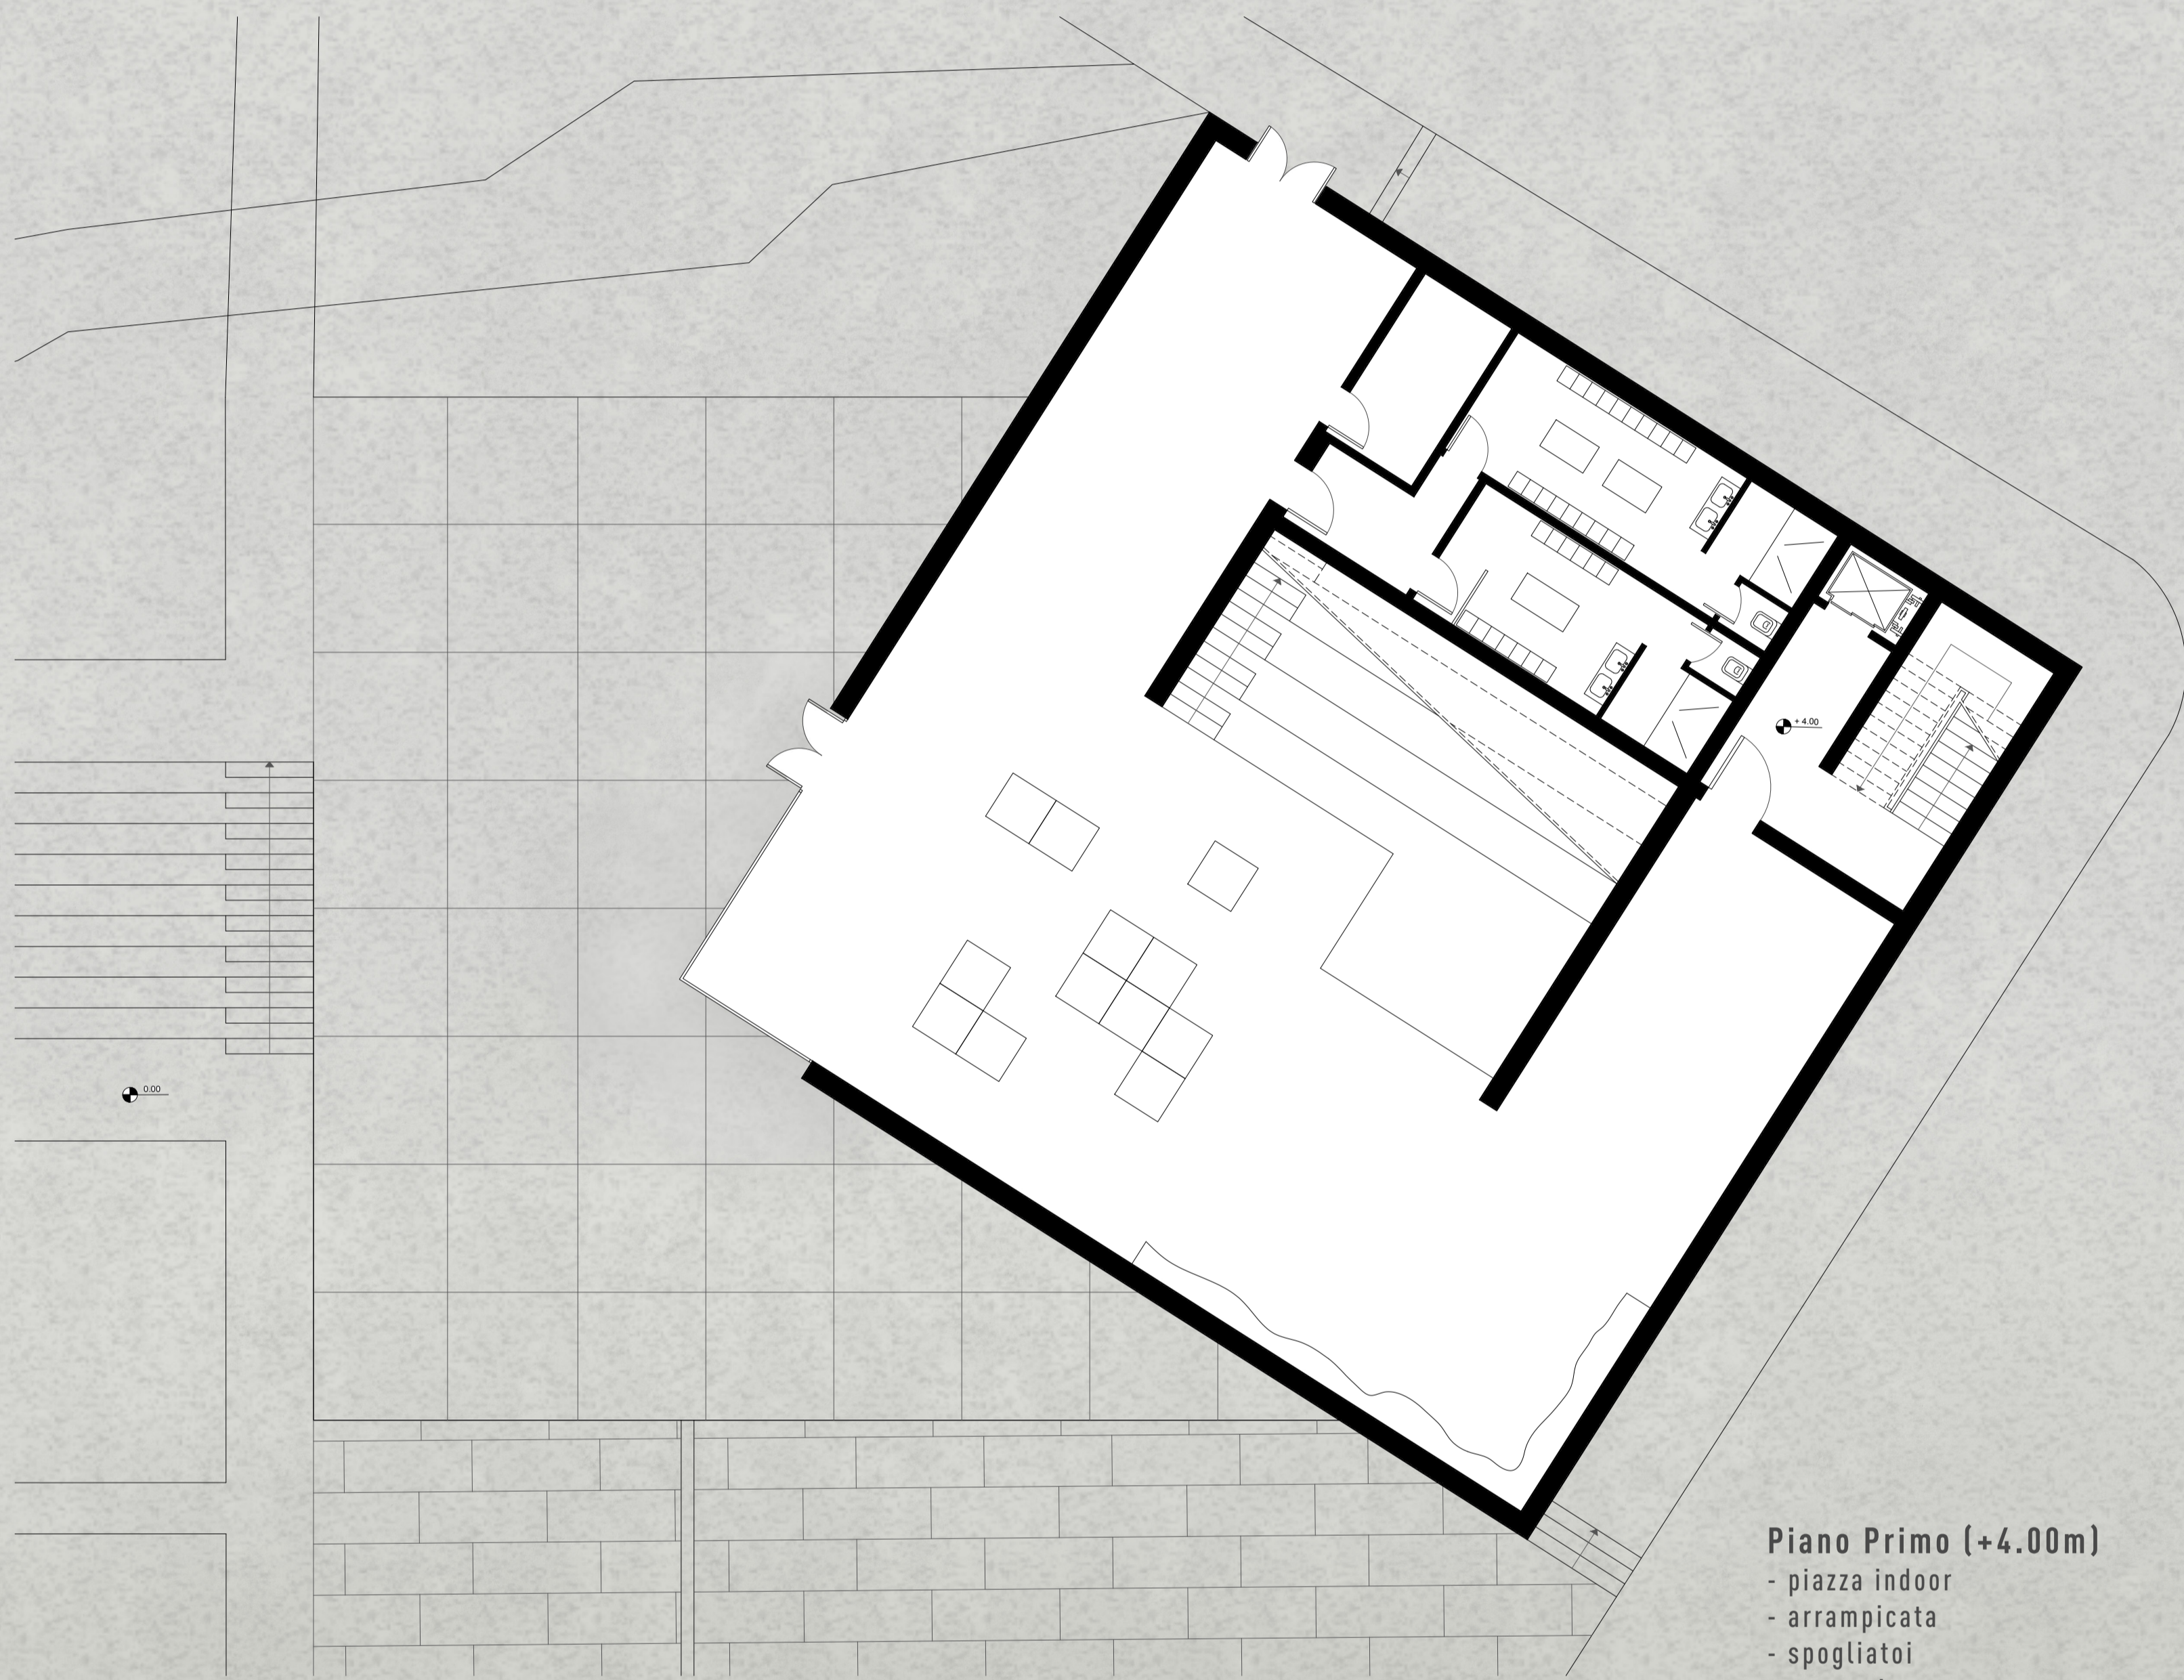


Piano Primo (+4.00m)  
- piazza indoor  
- arrampicata  
- spogliatoi  
- magazzino

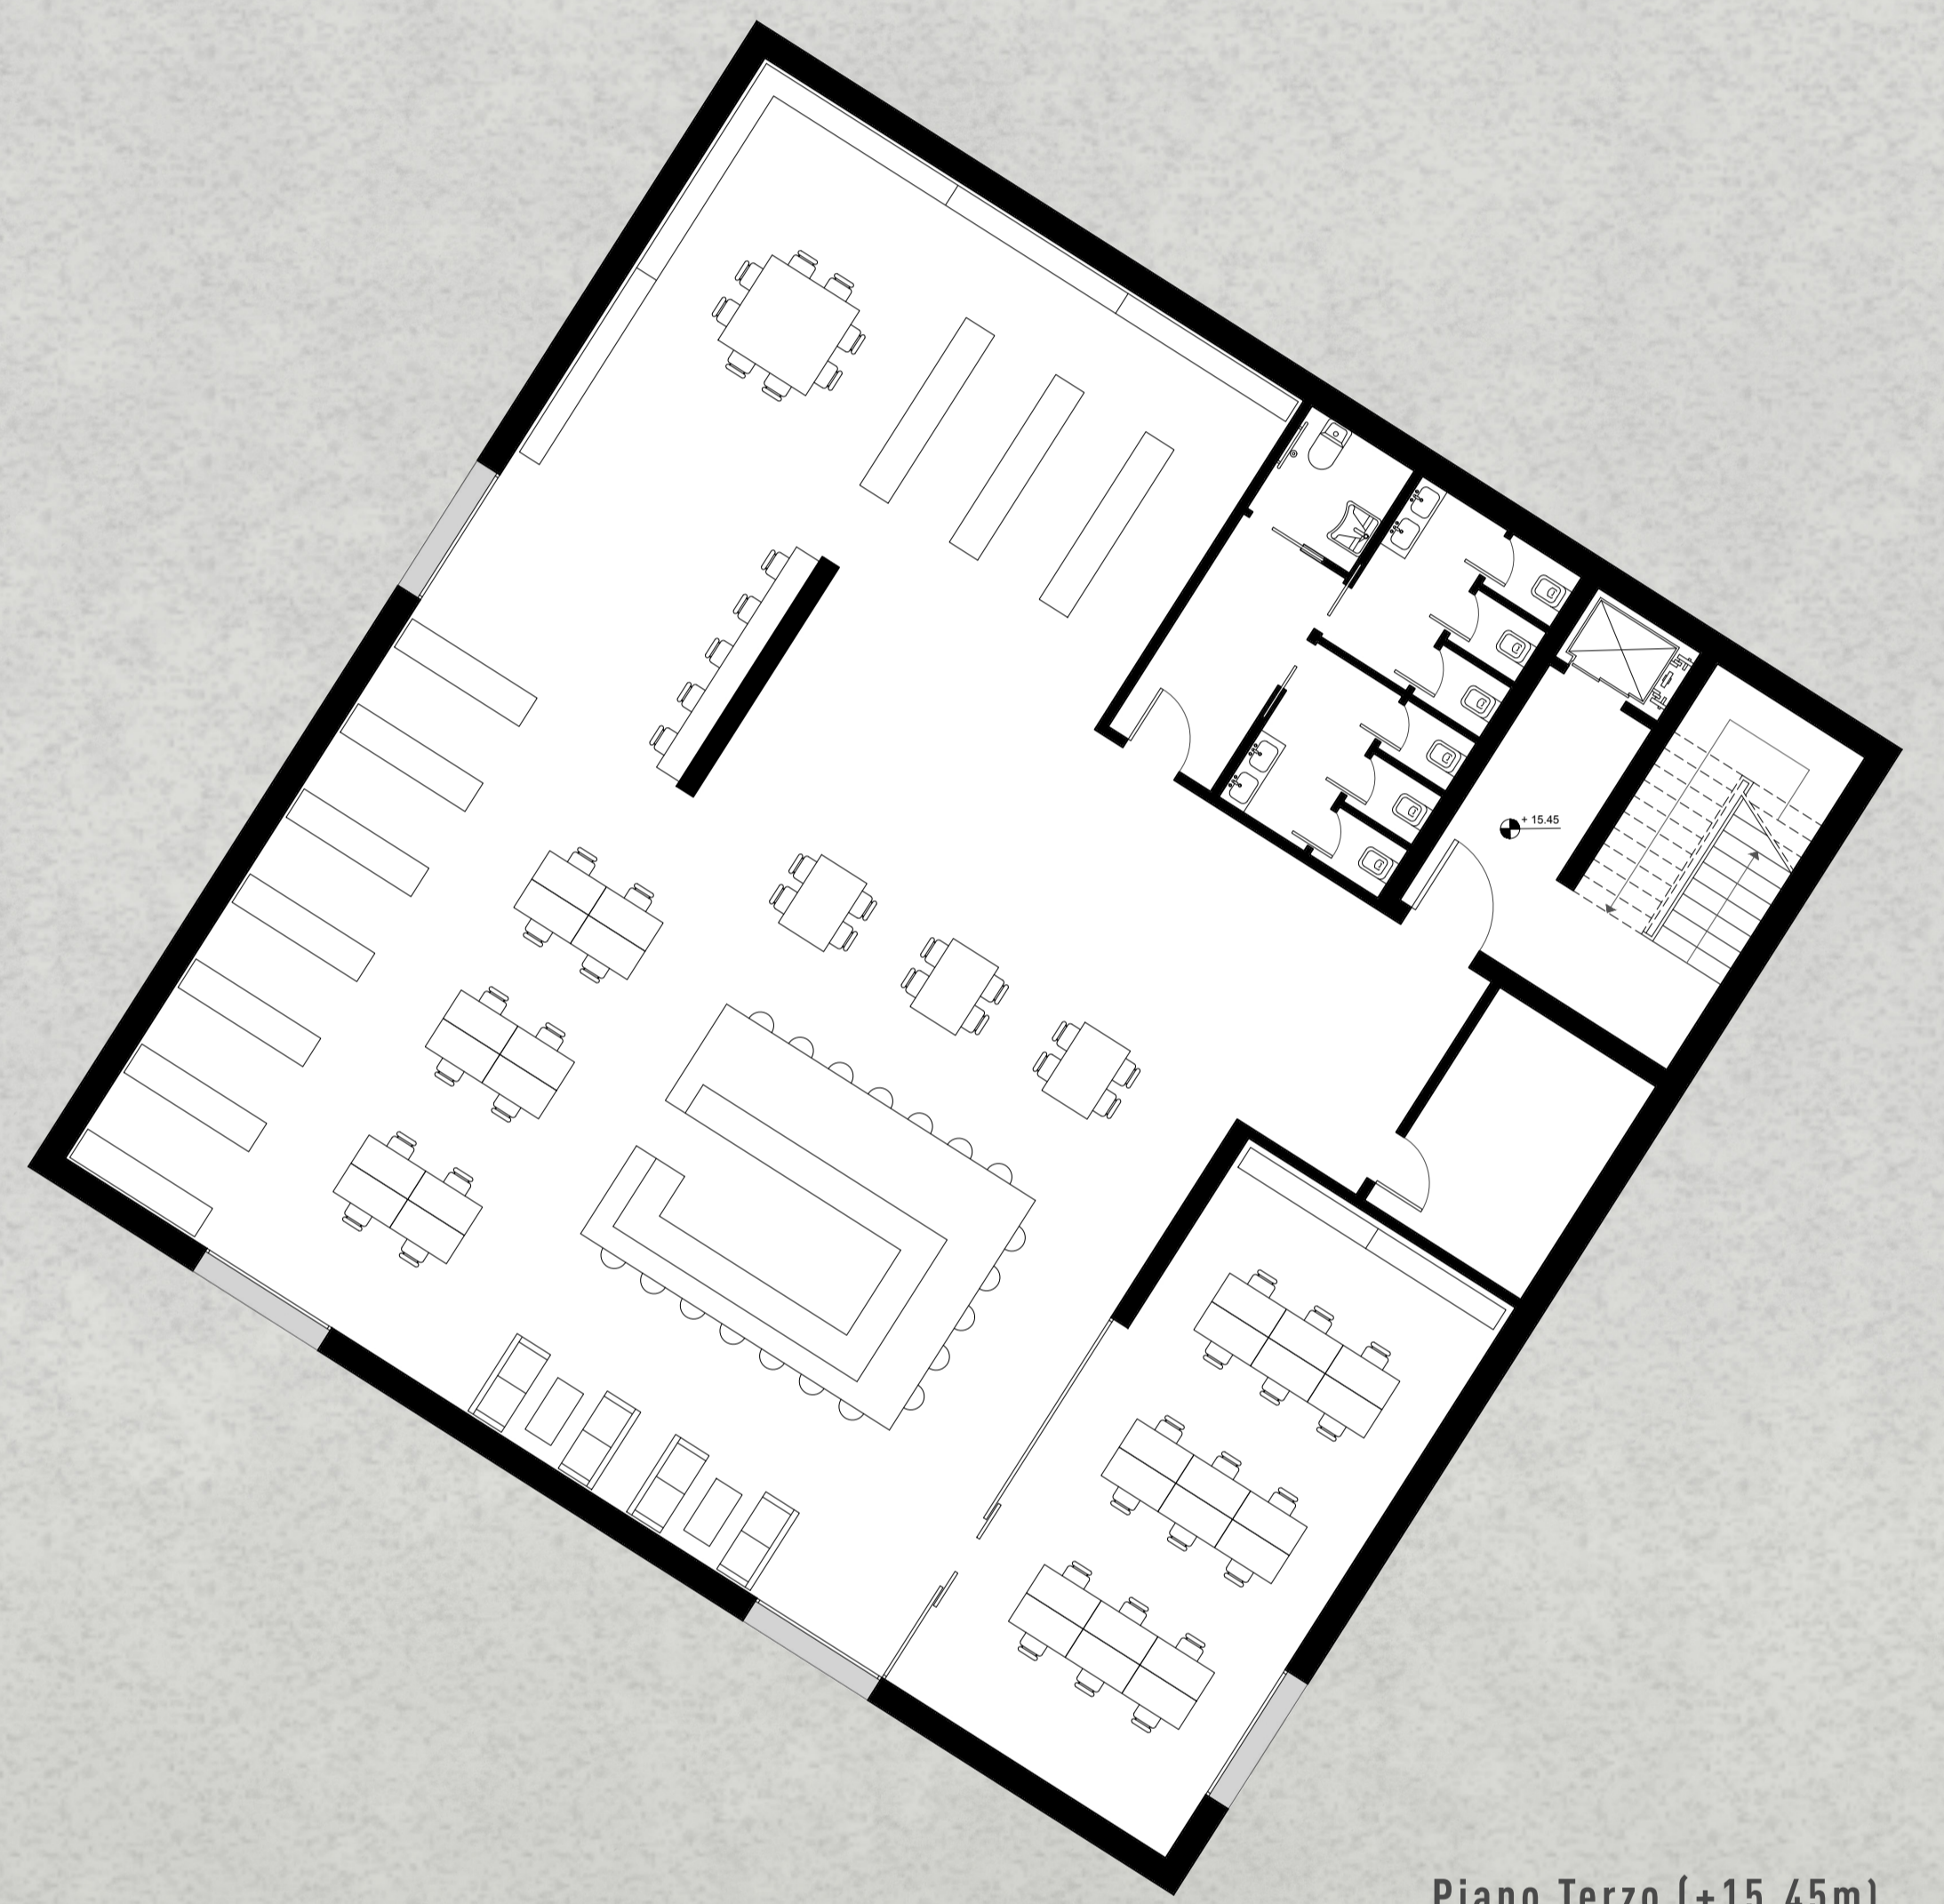

Piano Terzo (+15.45m)  
- biblioteca  
- caffè letterario  
- aula studio  
- servizi  
- magazzino

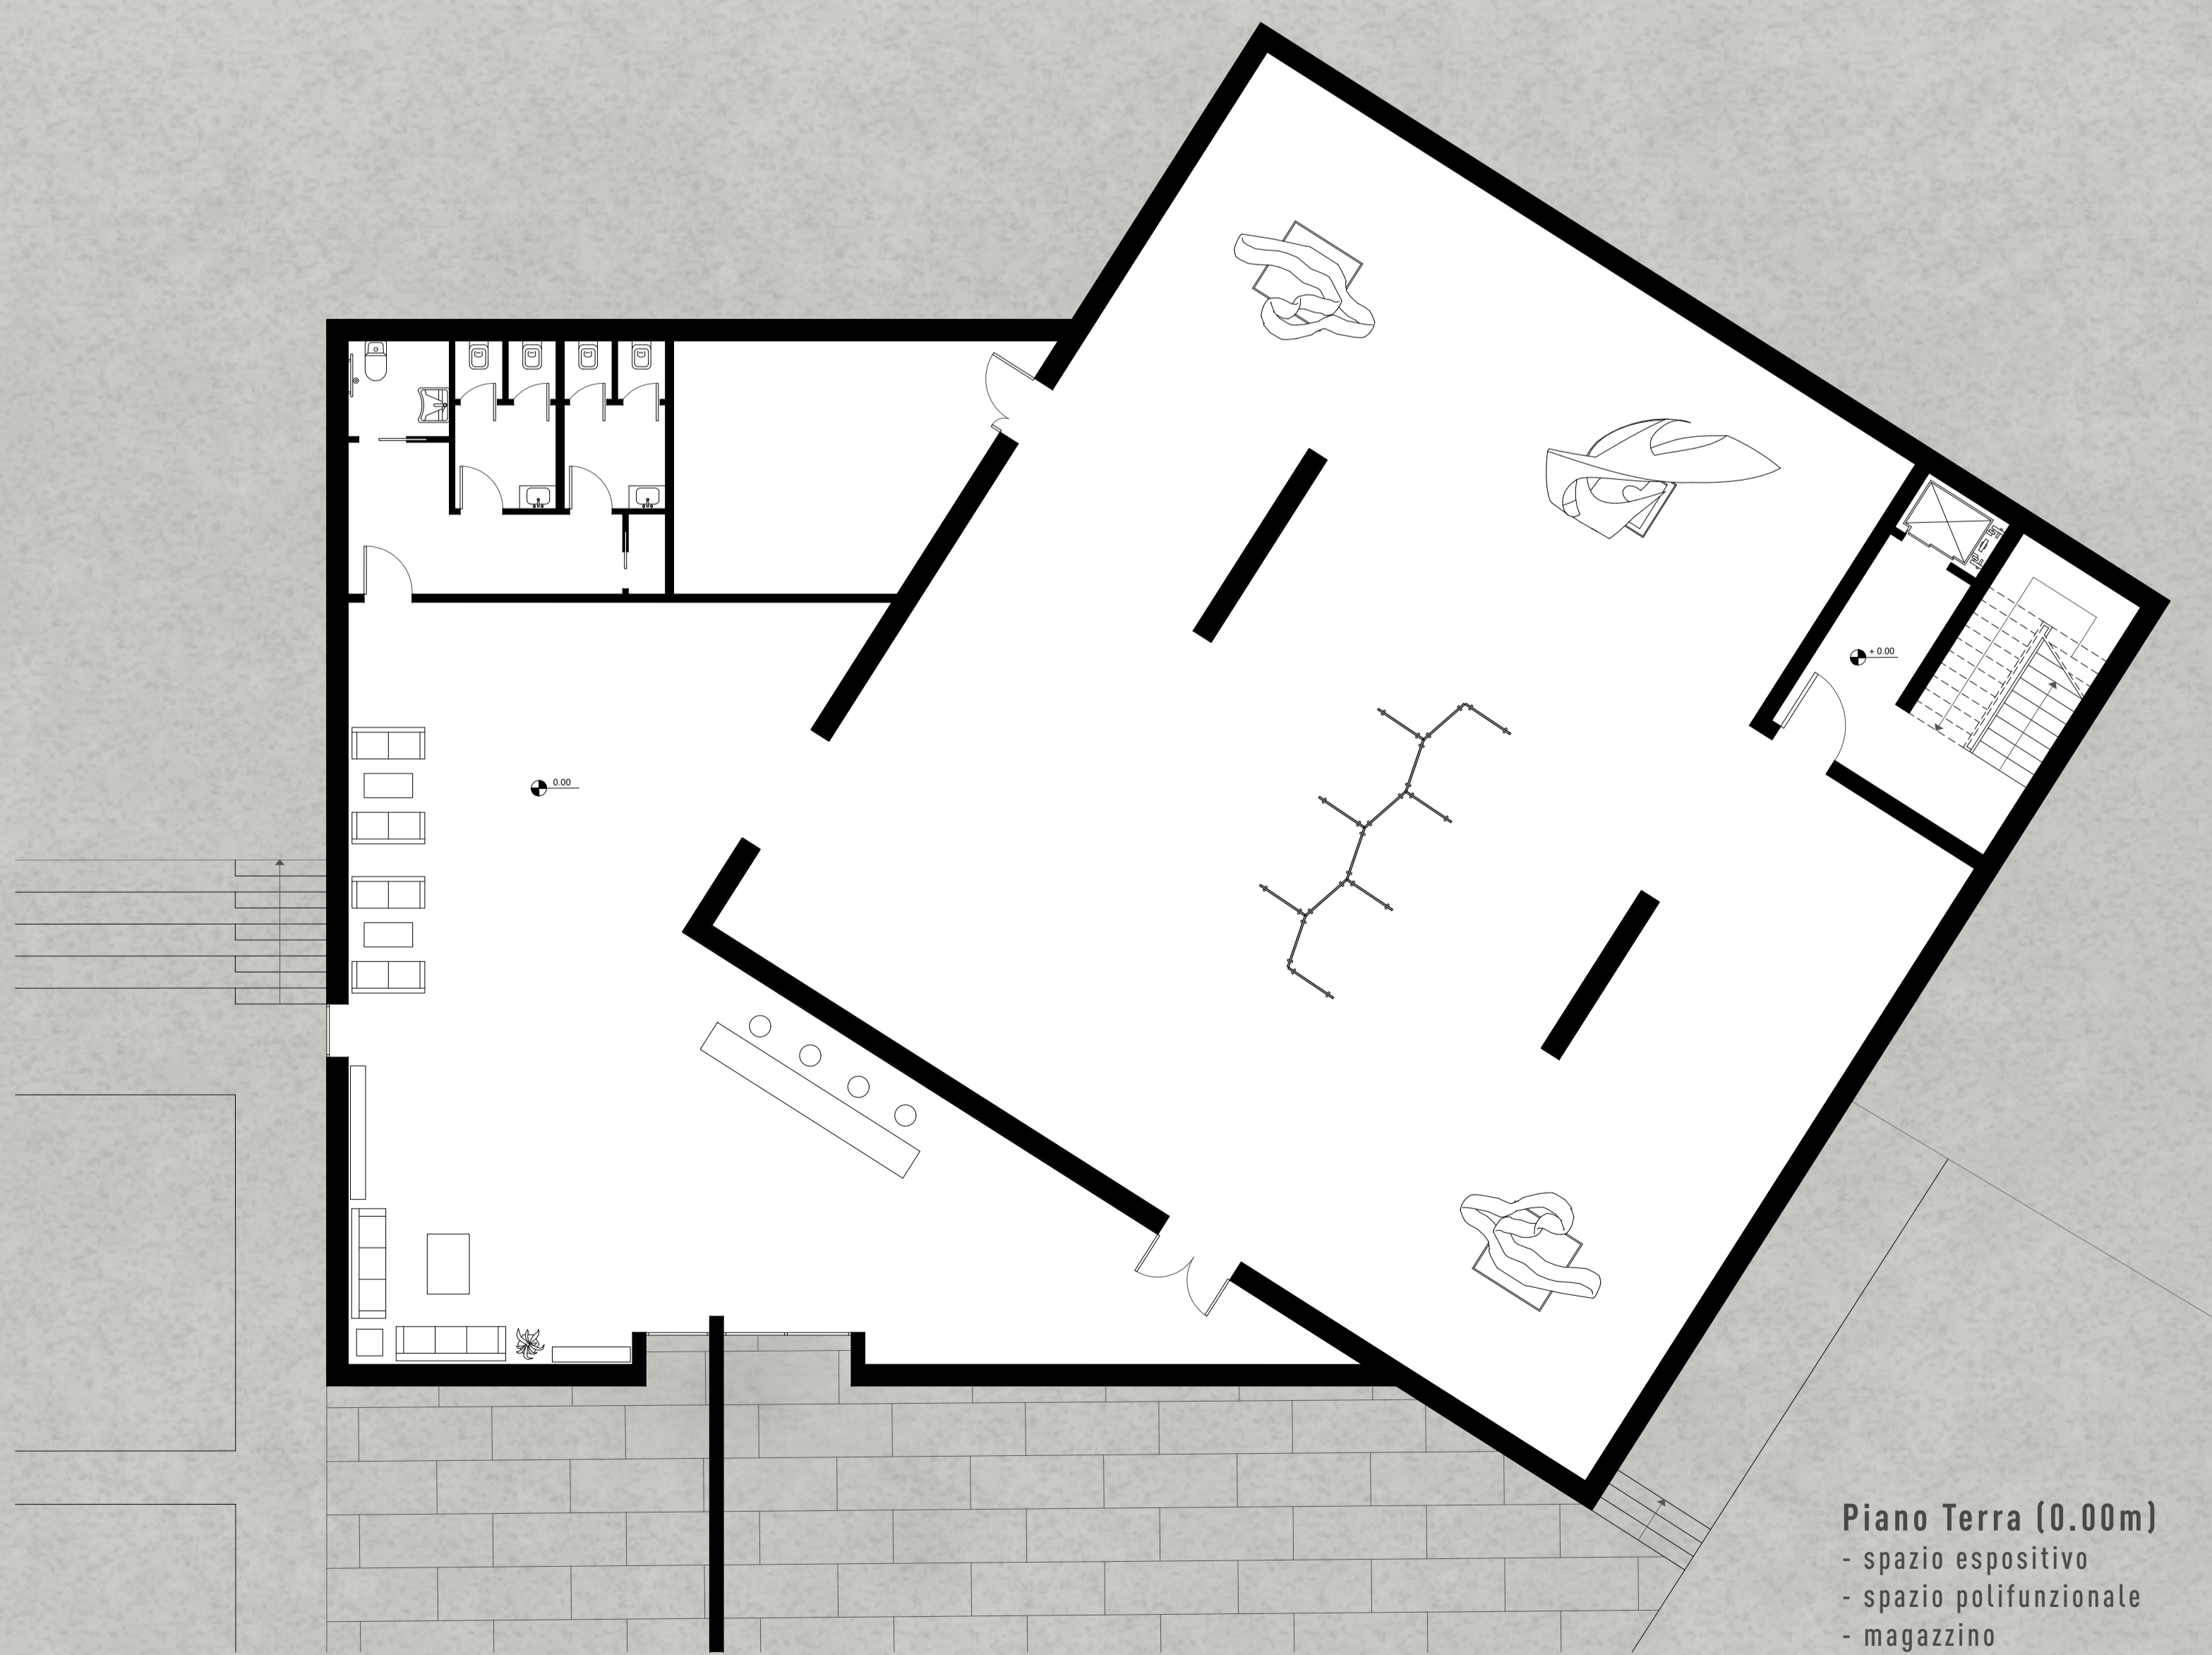

Piano Terra (0.00m)  
- spazio espositivo  
- spazio polifunzionale  
- magazzino  
- servizi

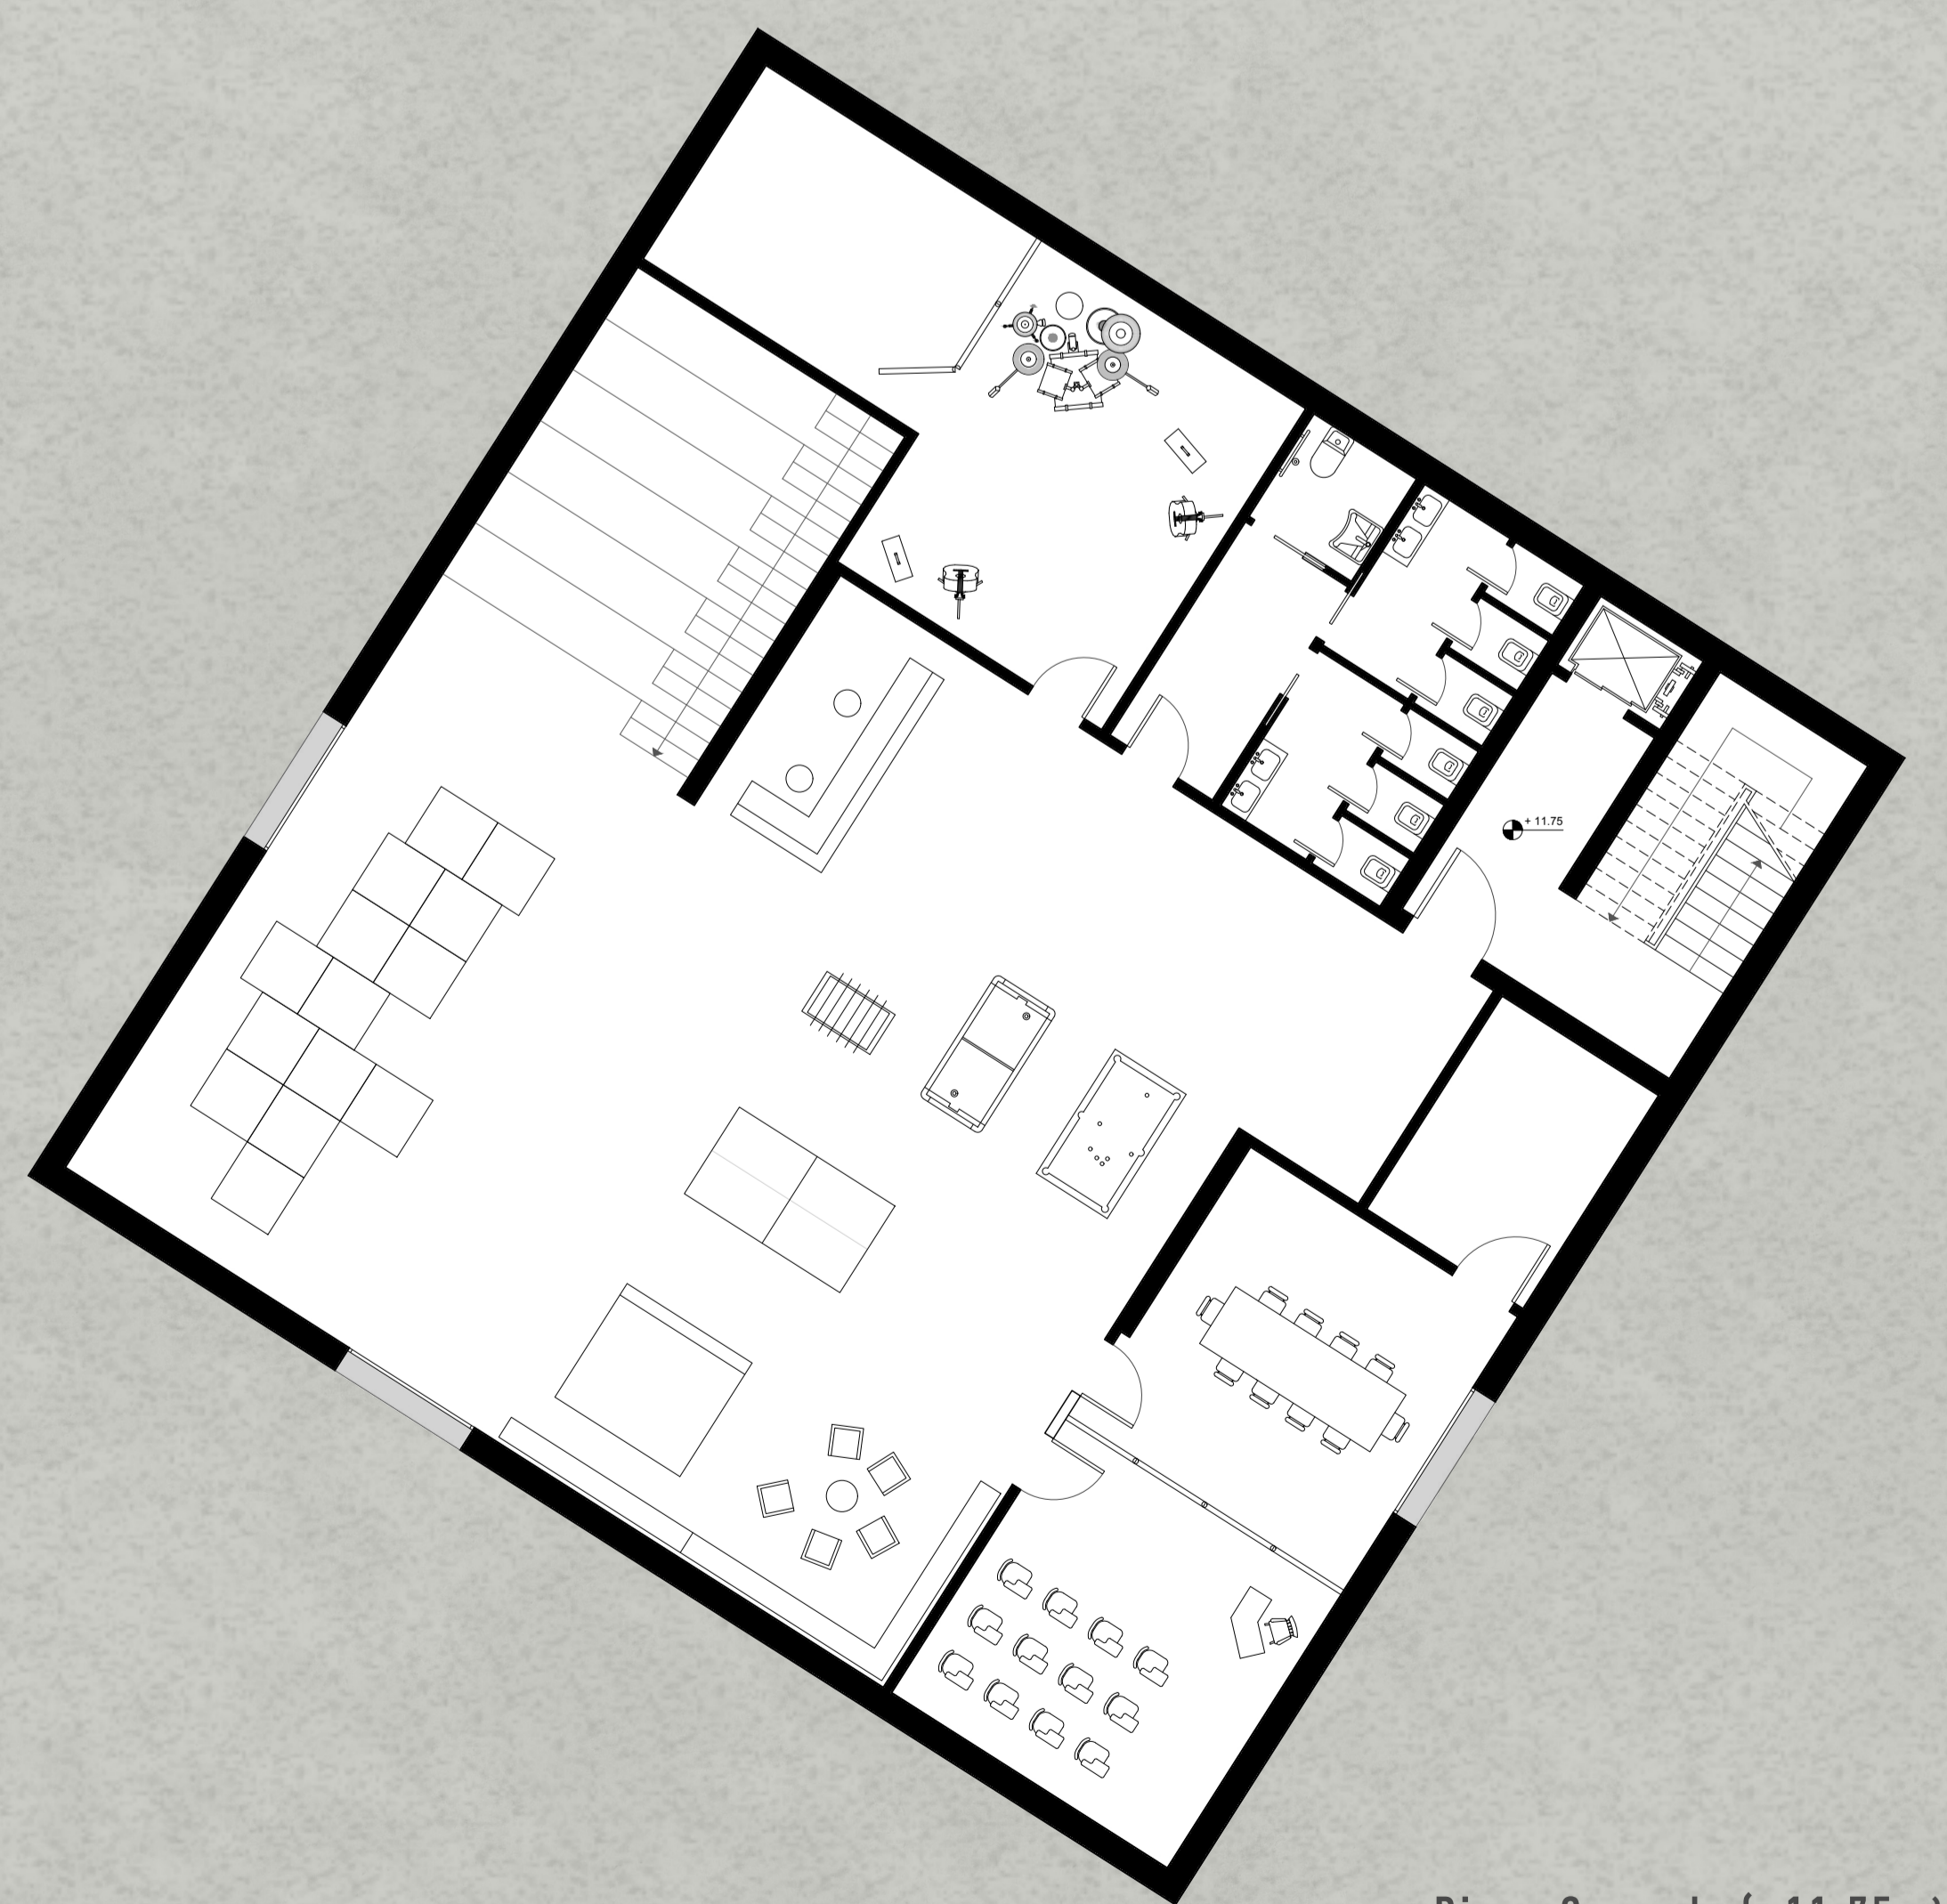

Piano Secondo (+11.75m)  
- spazi ricreativi comuni  
- sala prove  
- aule polifunzionali  
- magazzini