
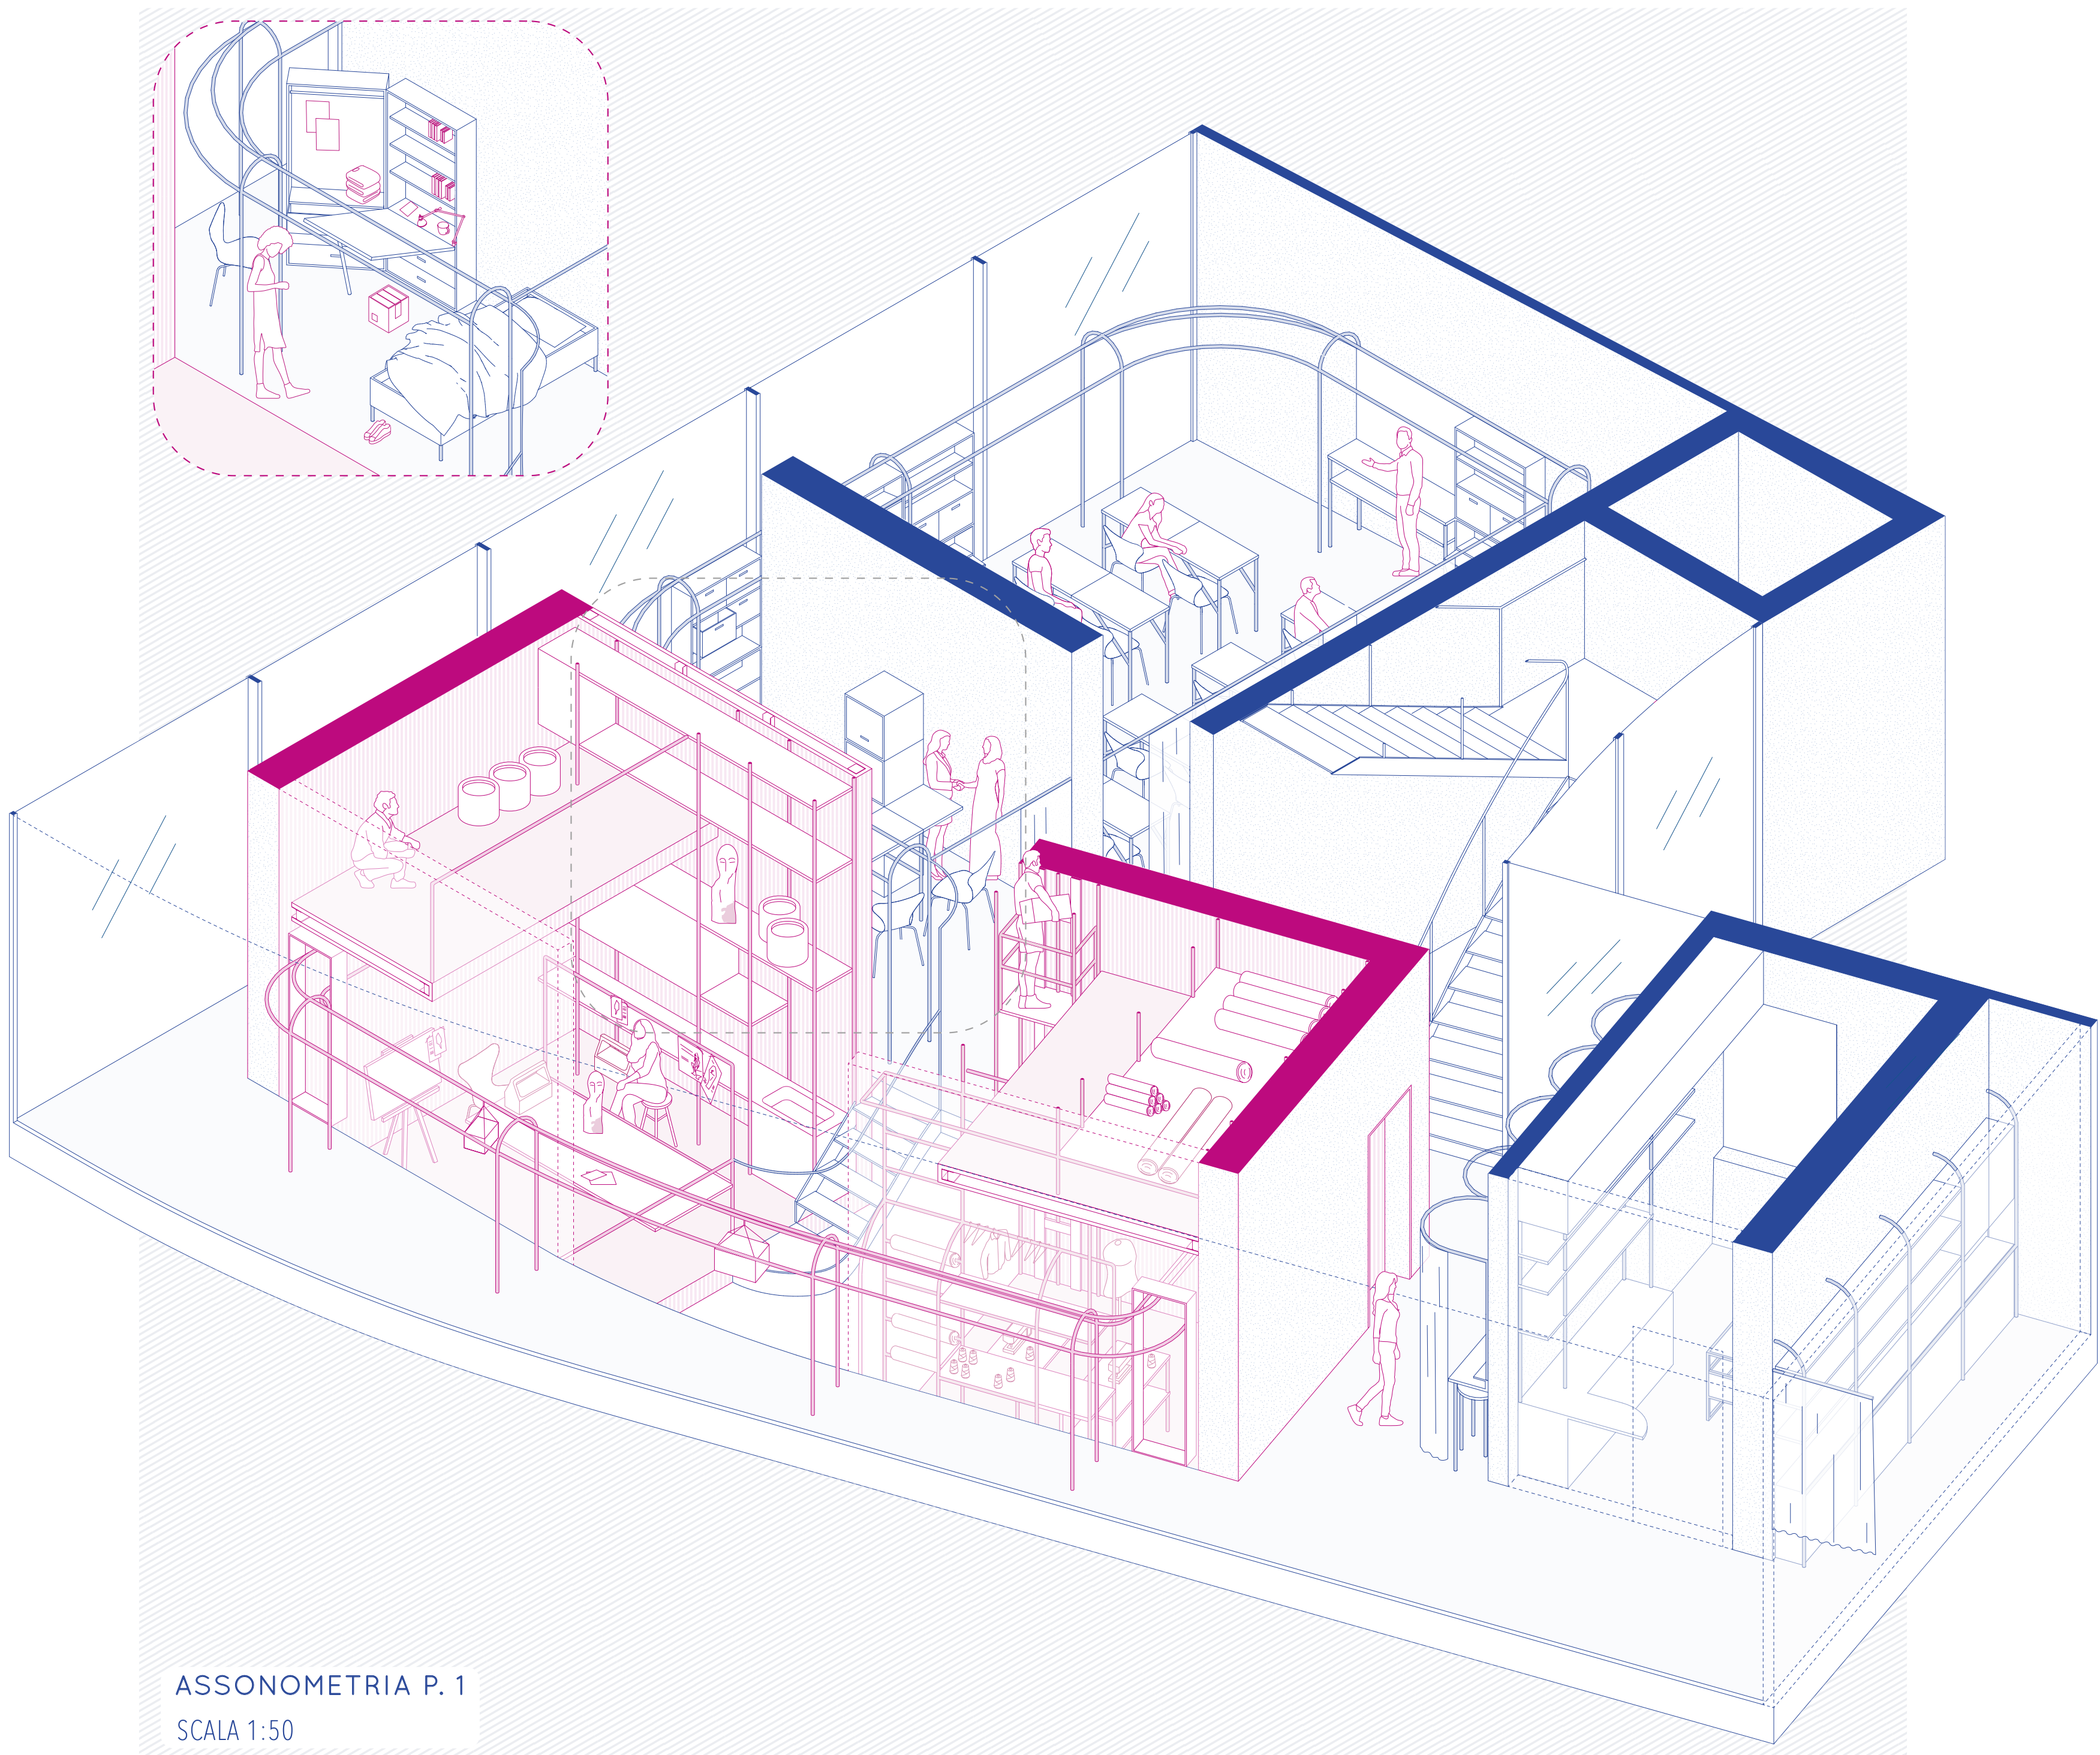
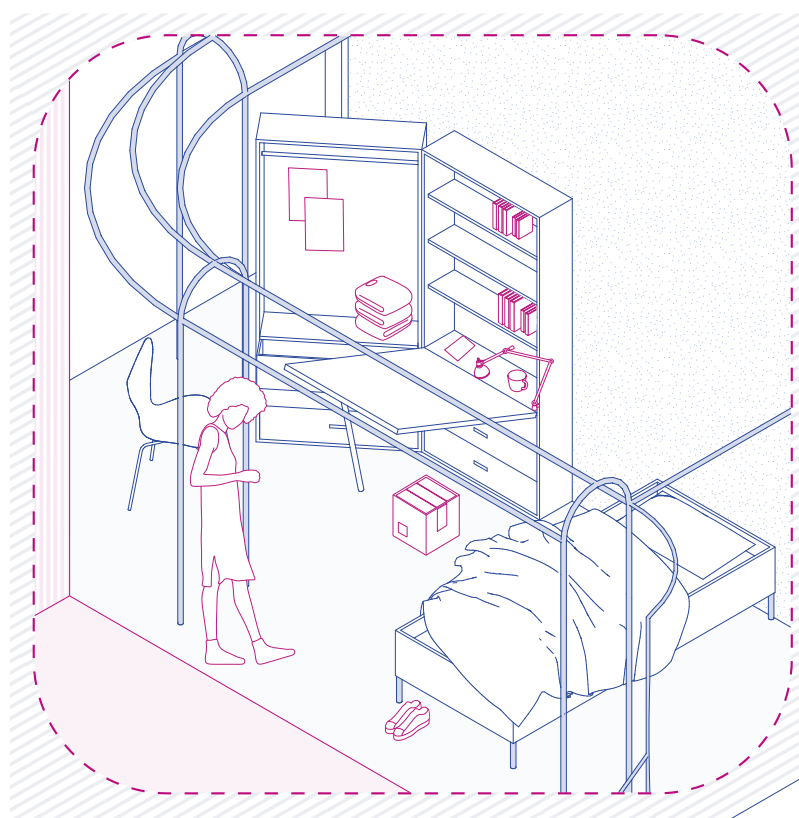


PIANTA P. 1
SCALA 1:100

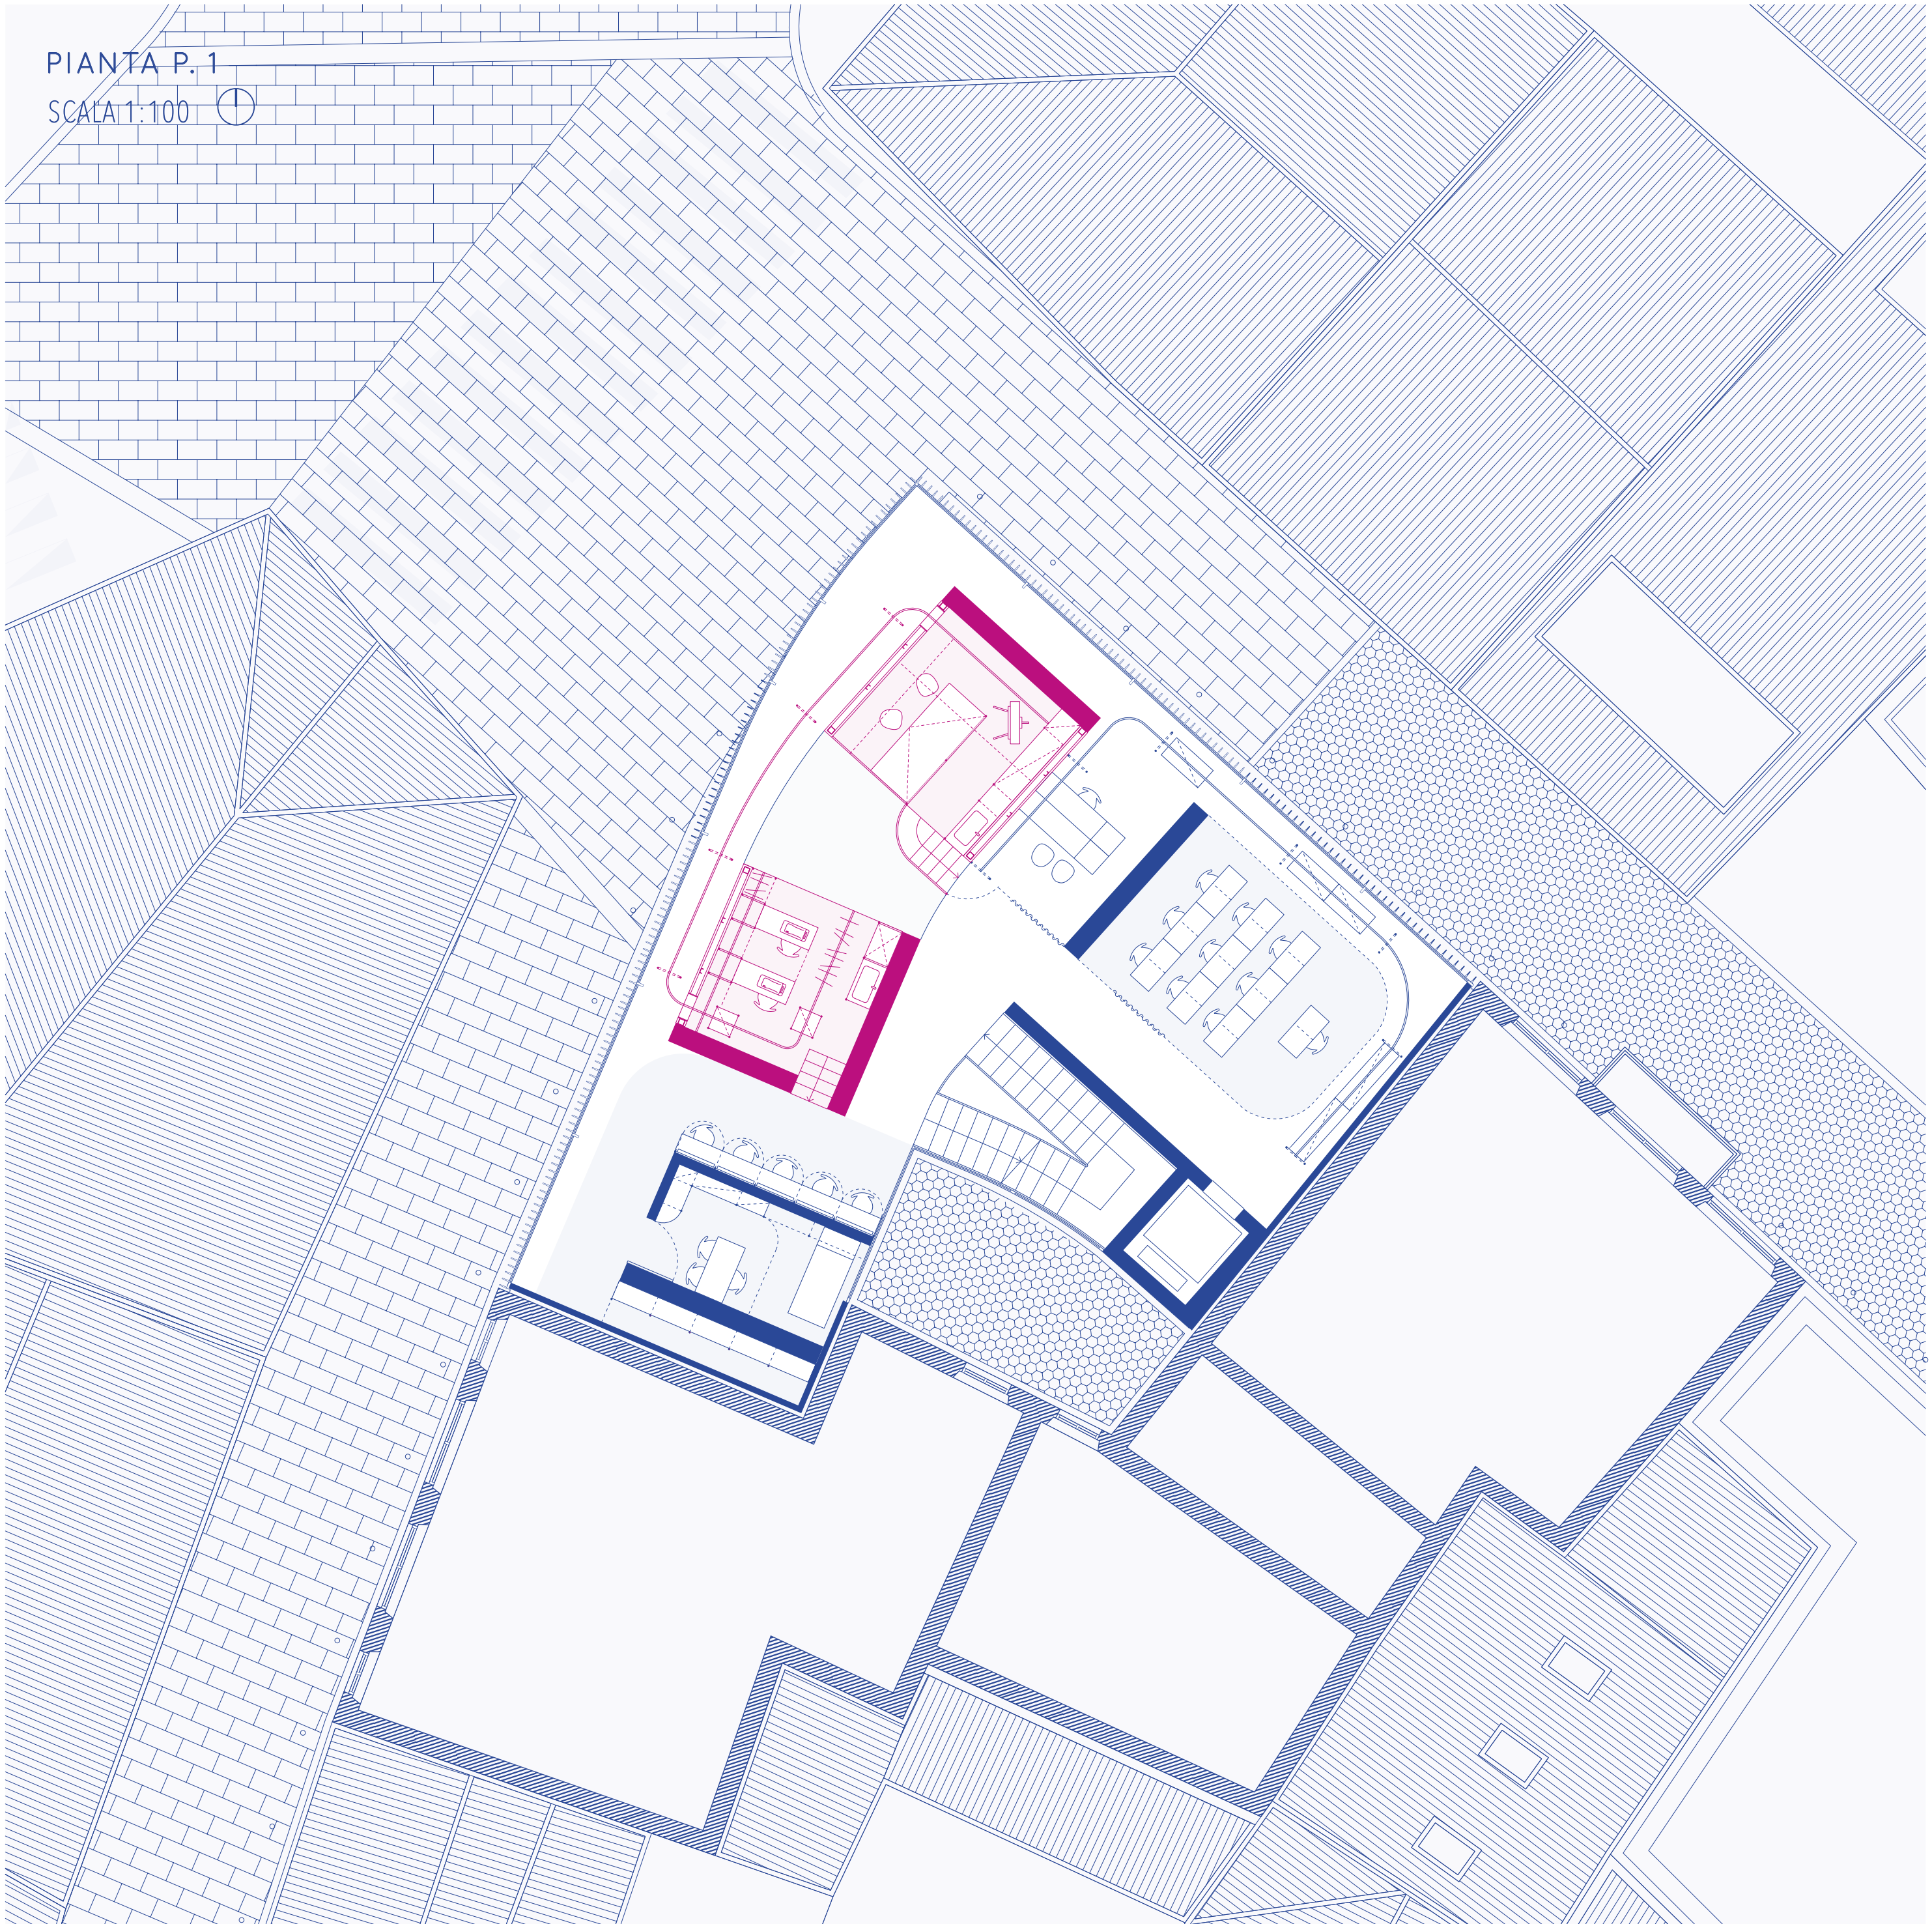

ASSONOMETRIA P. 1
SCALA 1:50