


PIANTA P. 2
SCALA 1:100

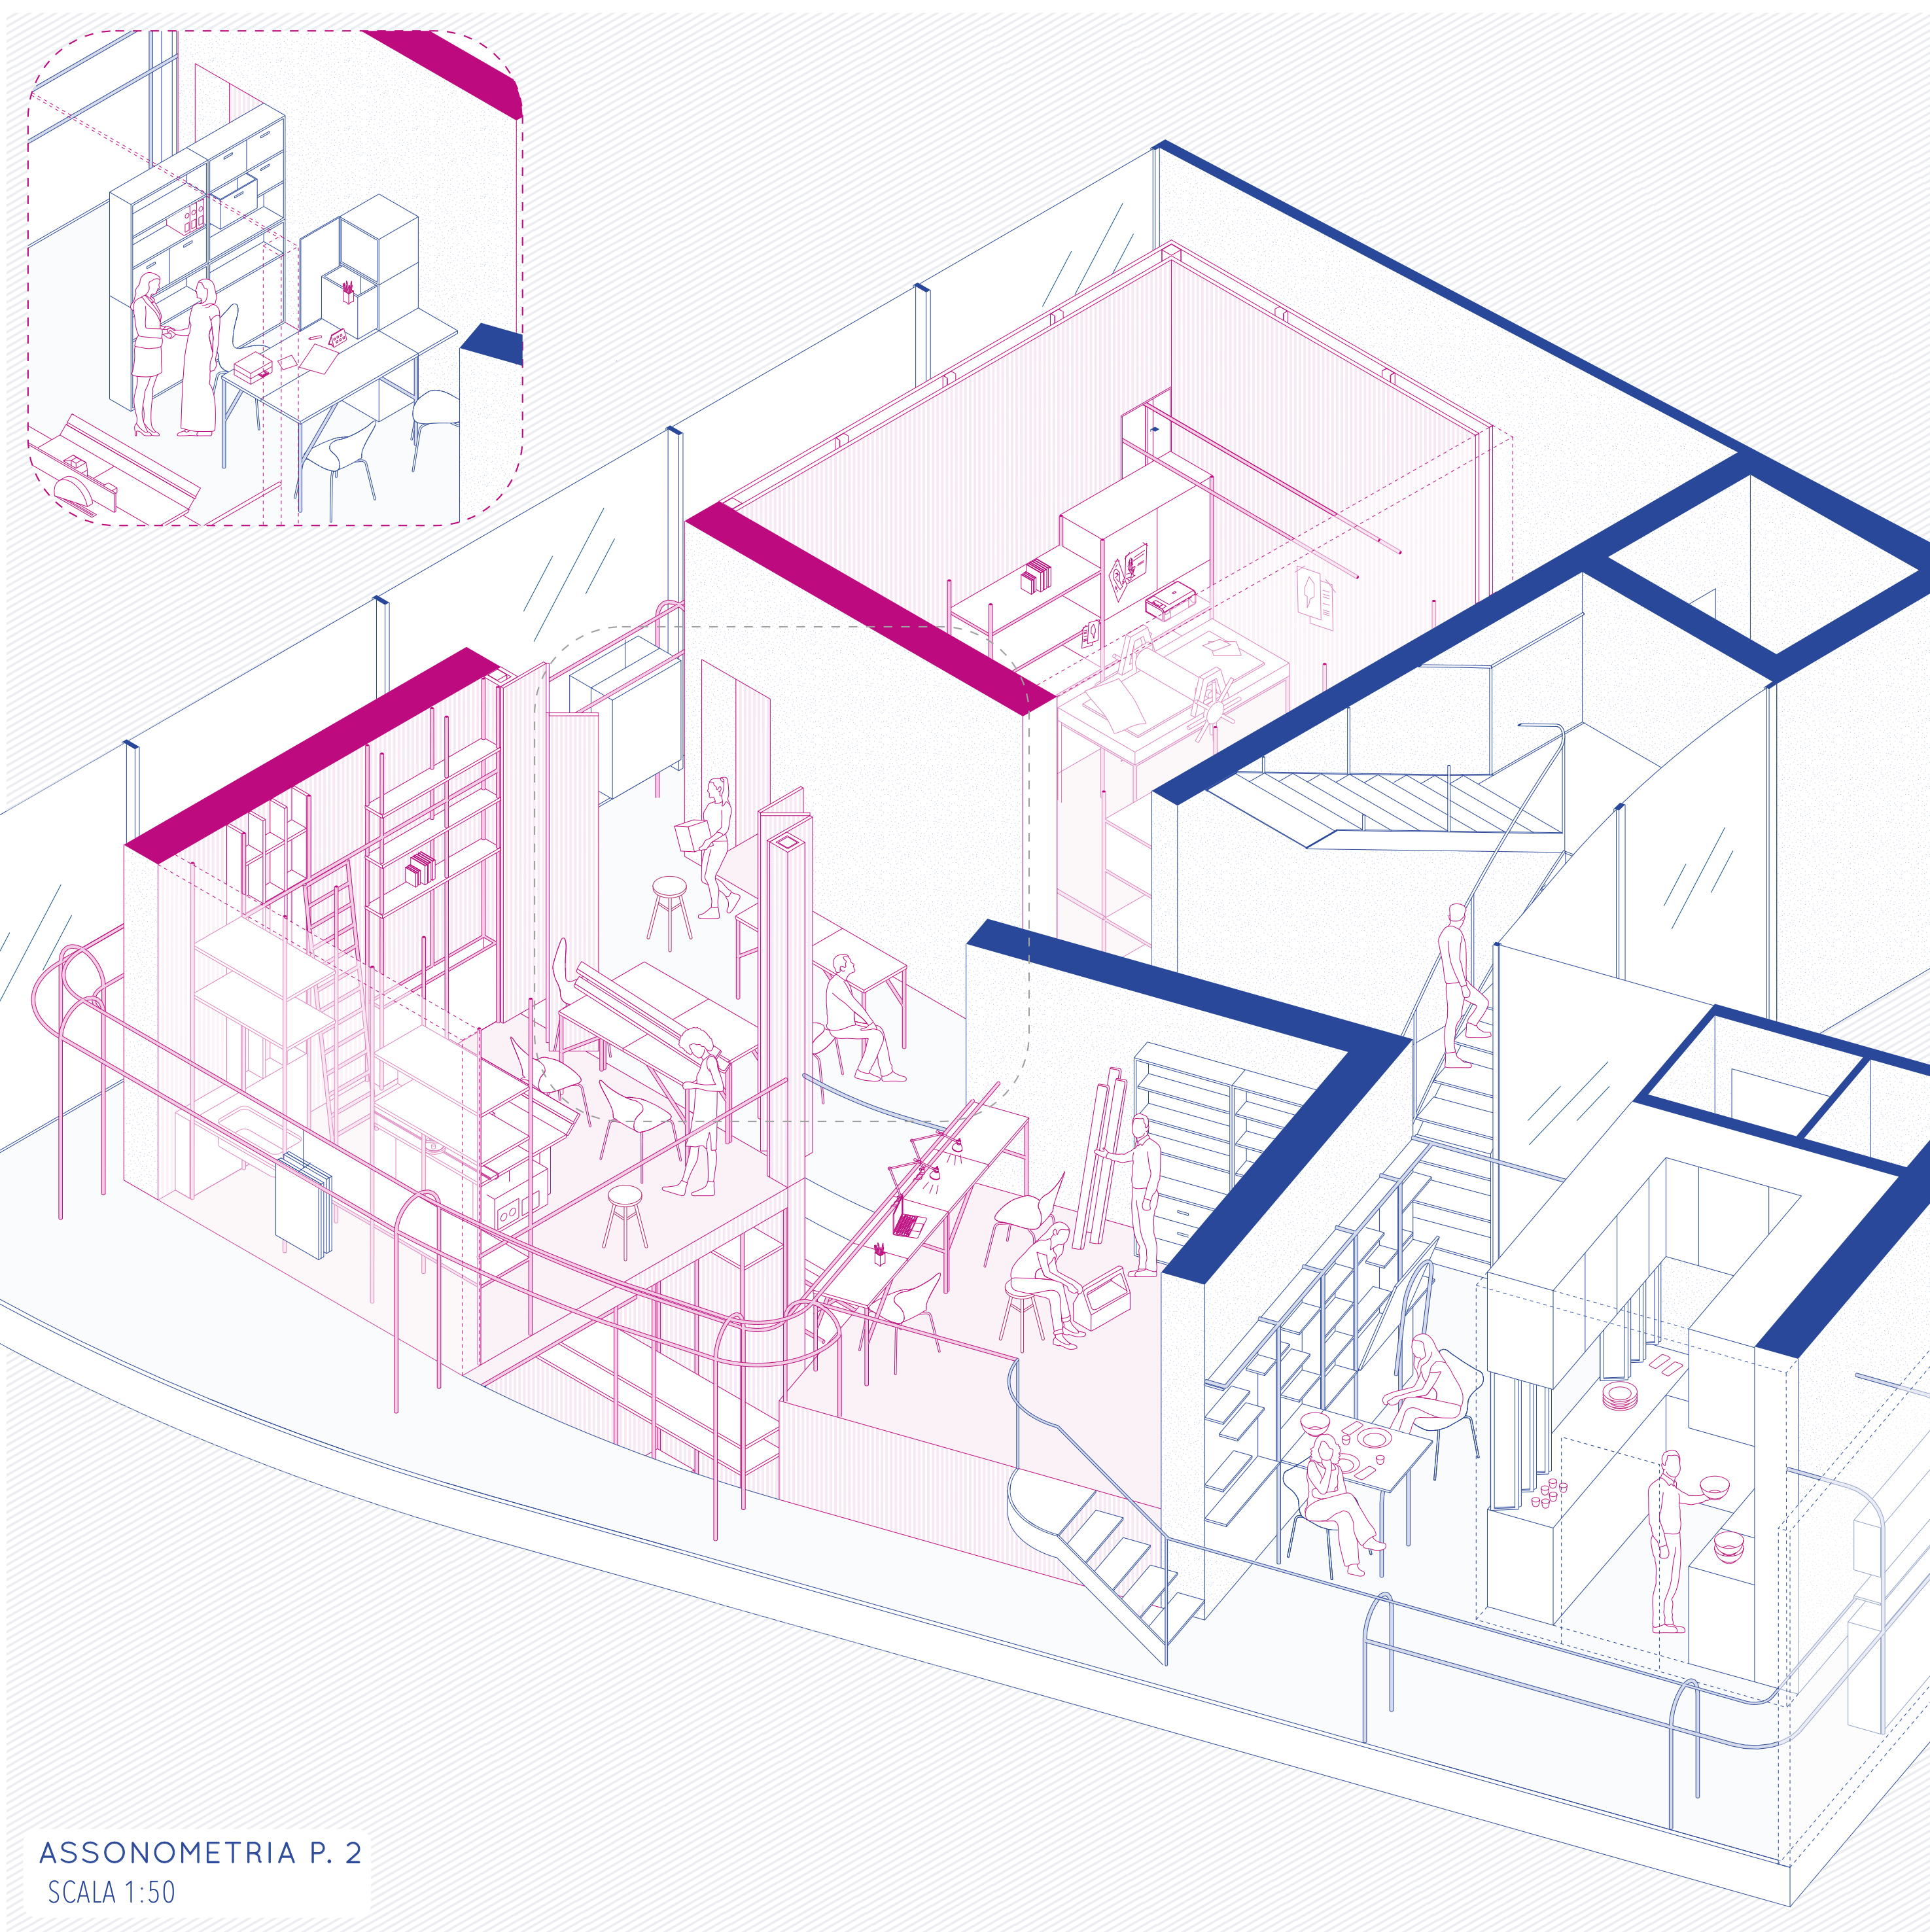

ASSONOMETRIA P. 2
SCALA 1:50