



SEZIONE URBANA AA'

SCALA 1:100

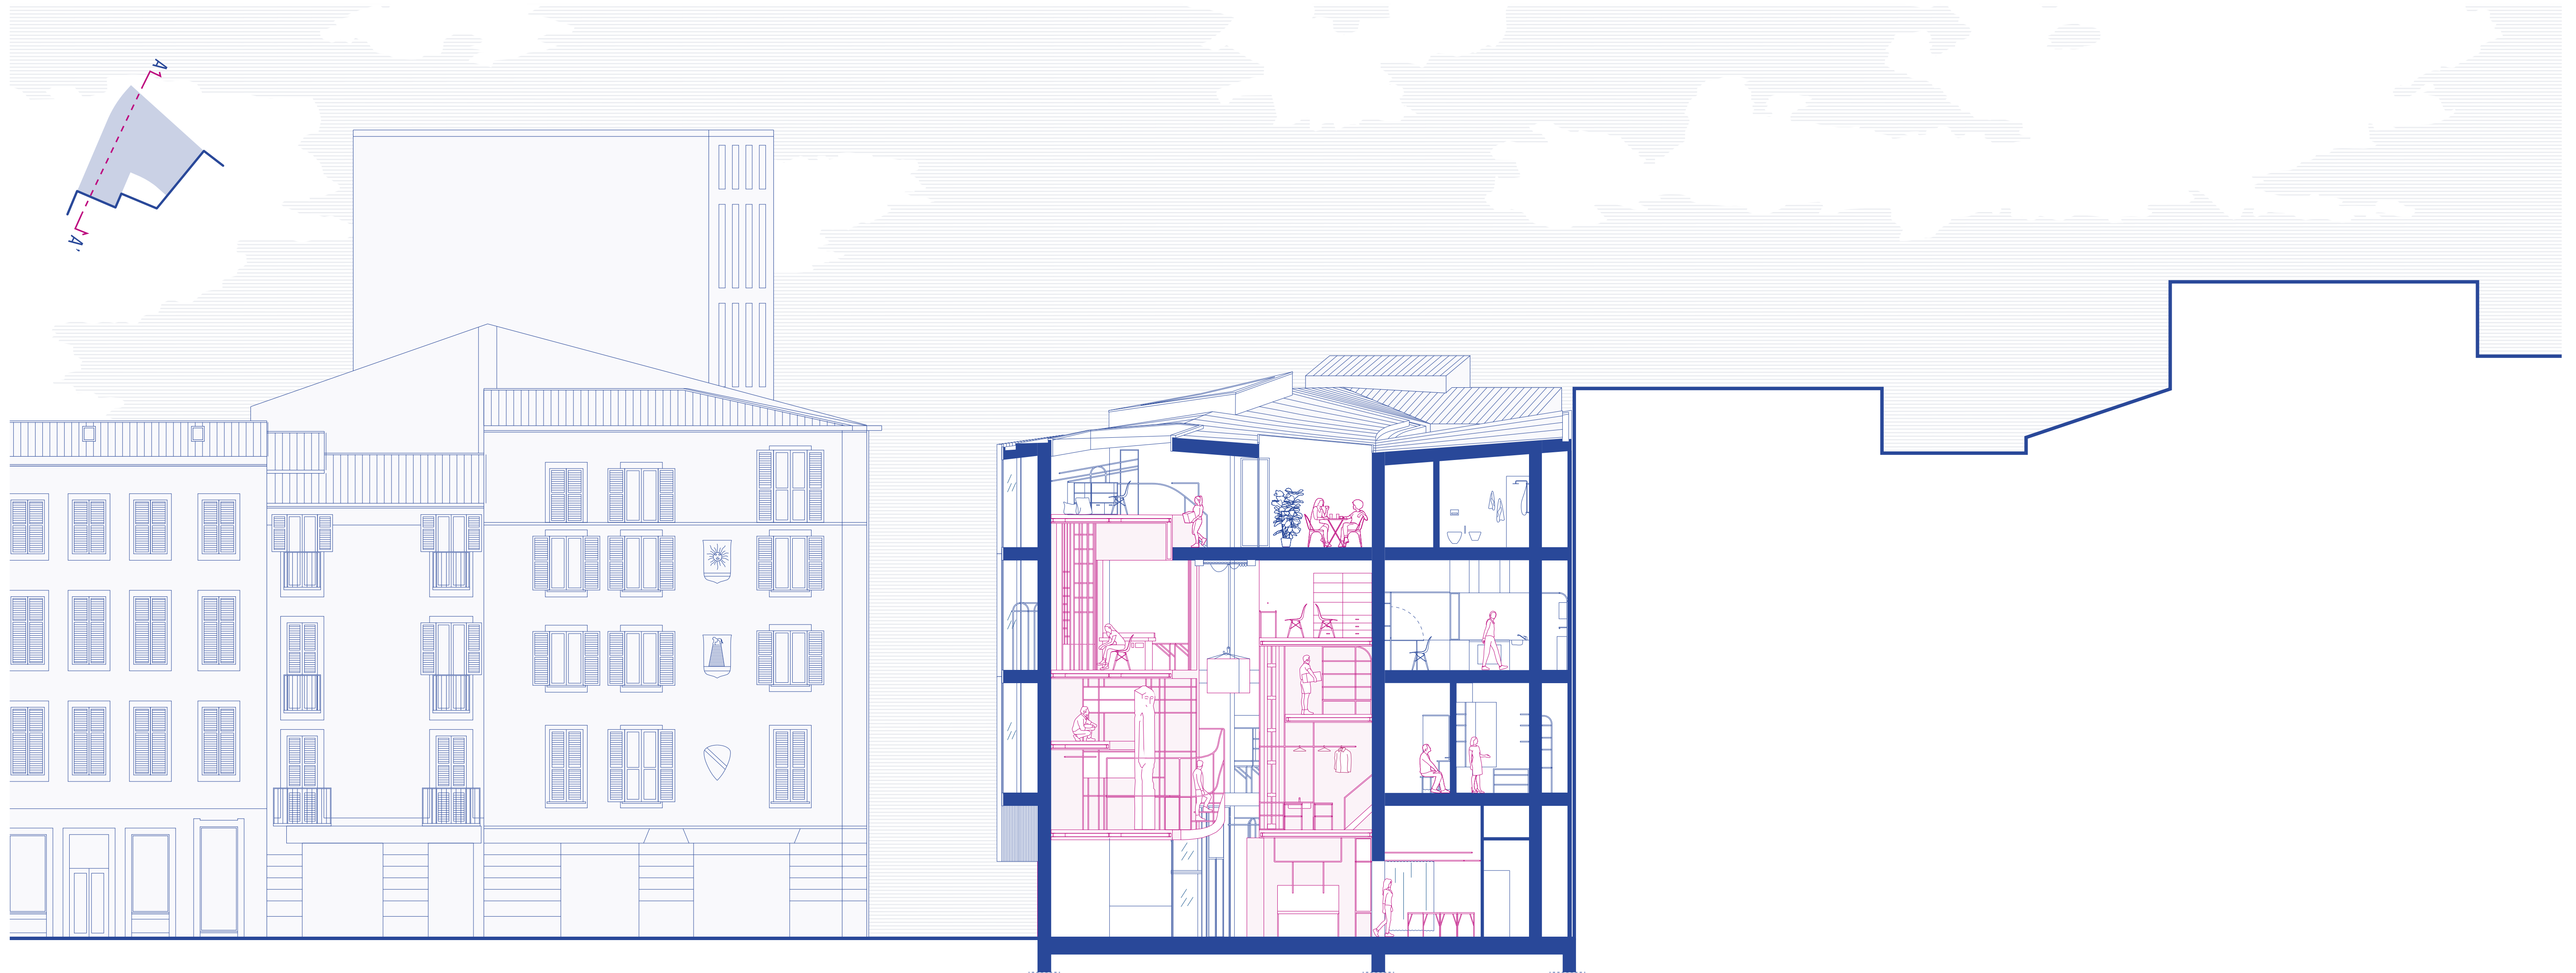

SEZIONE URBANA BB'

SCALA 1:100

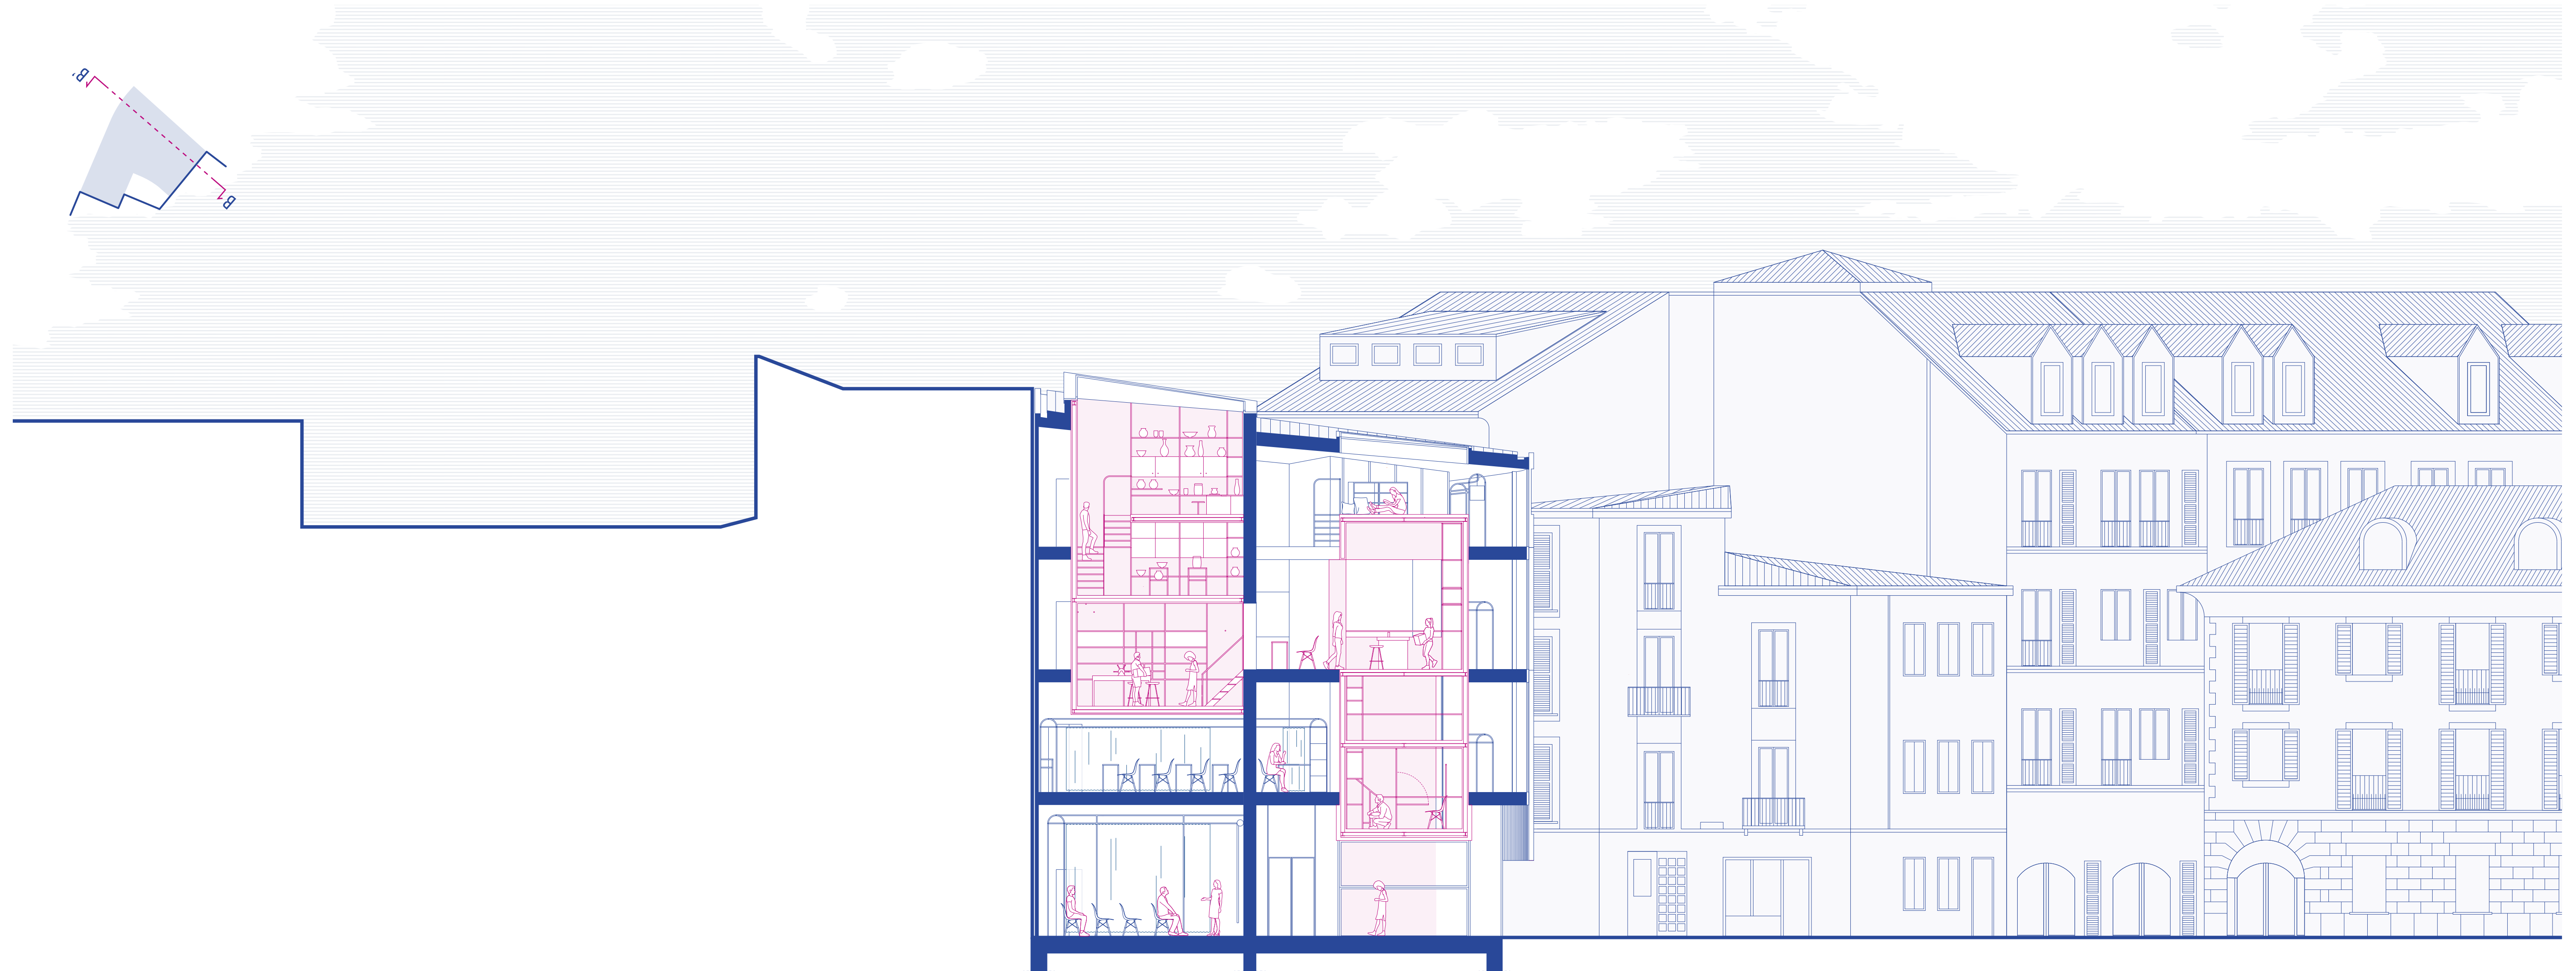

SEZIONE URBANA CC'

SCALA 1:100

