


PROSPETTO VIA SAN GIOVANNI IN CONCA

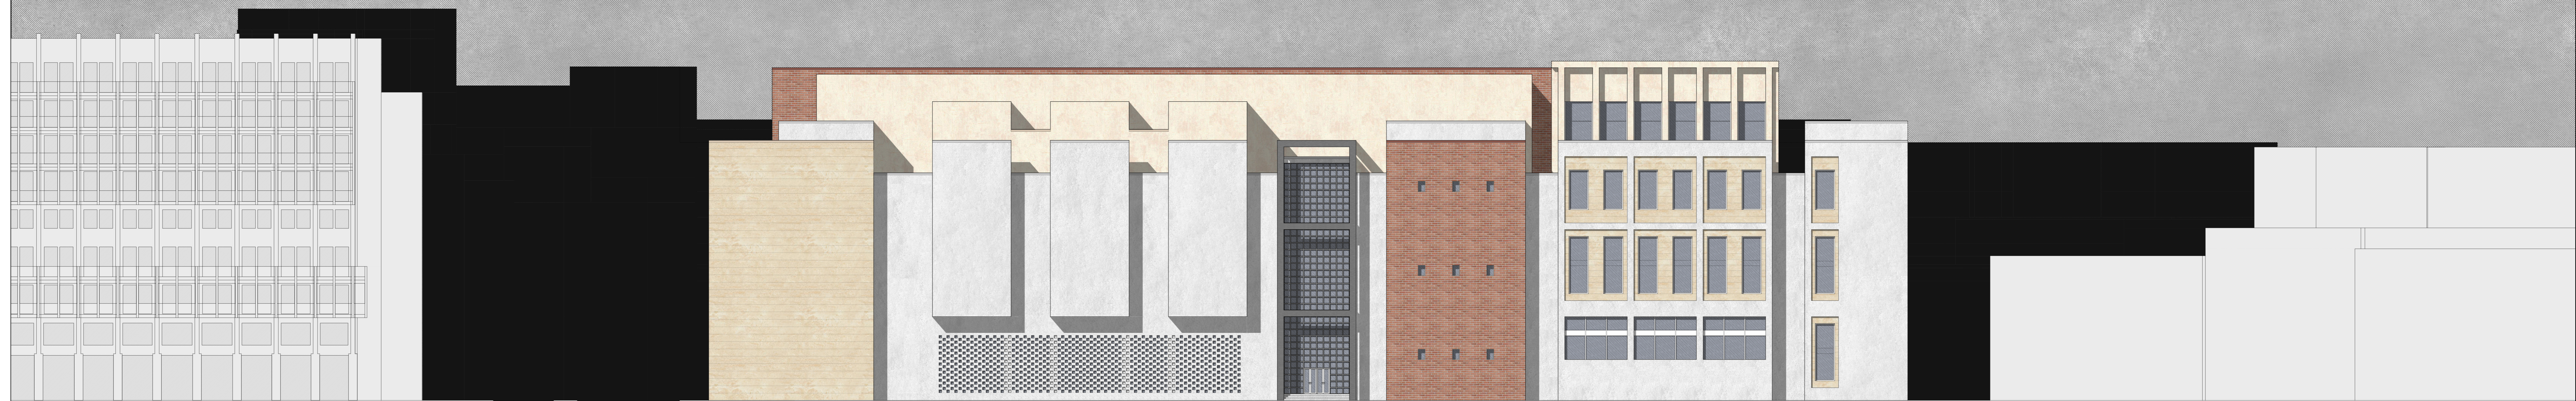

PROSPETTO VIA DELLA SIGNORA