
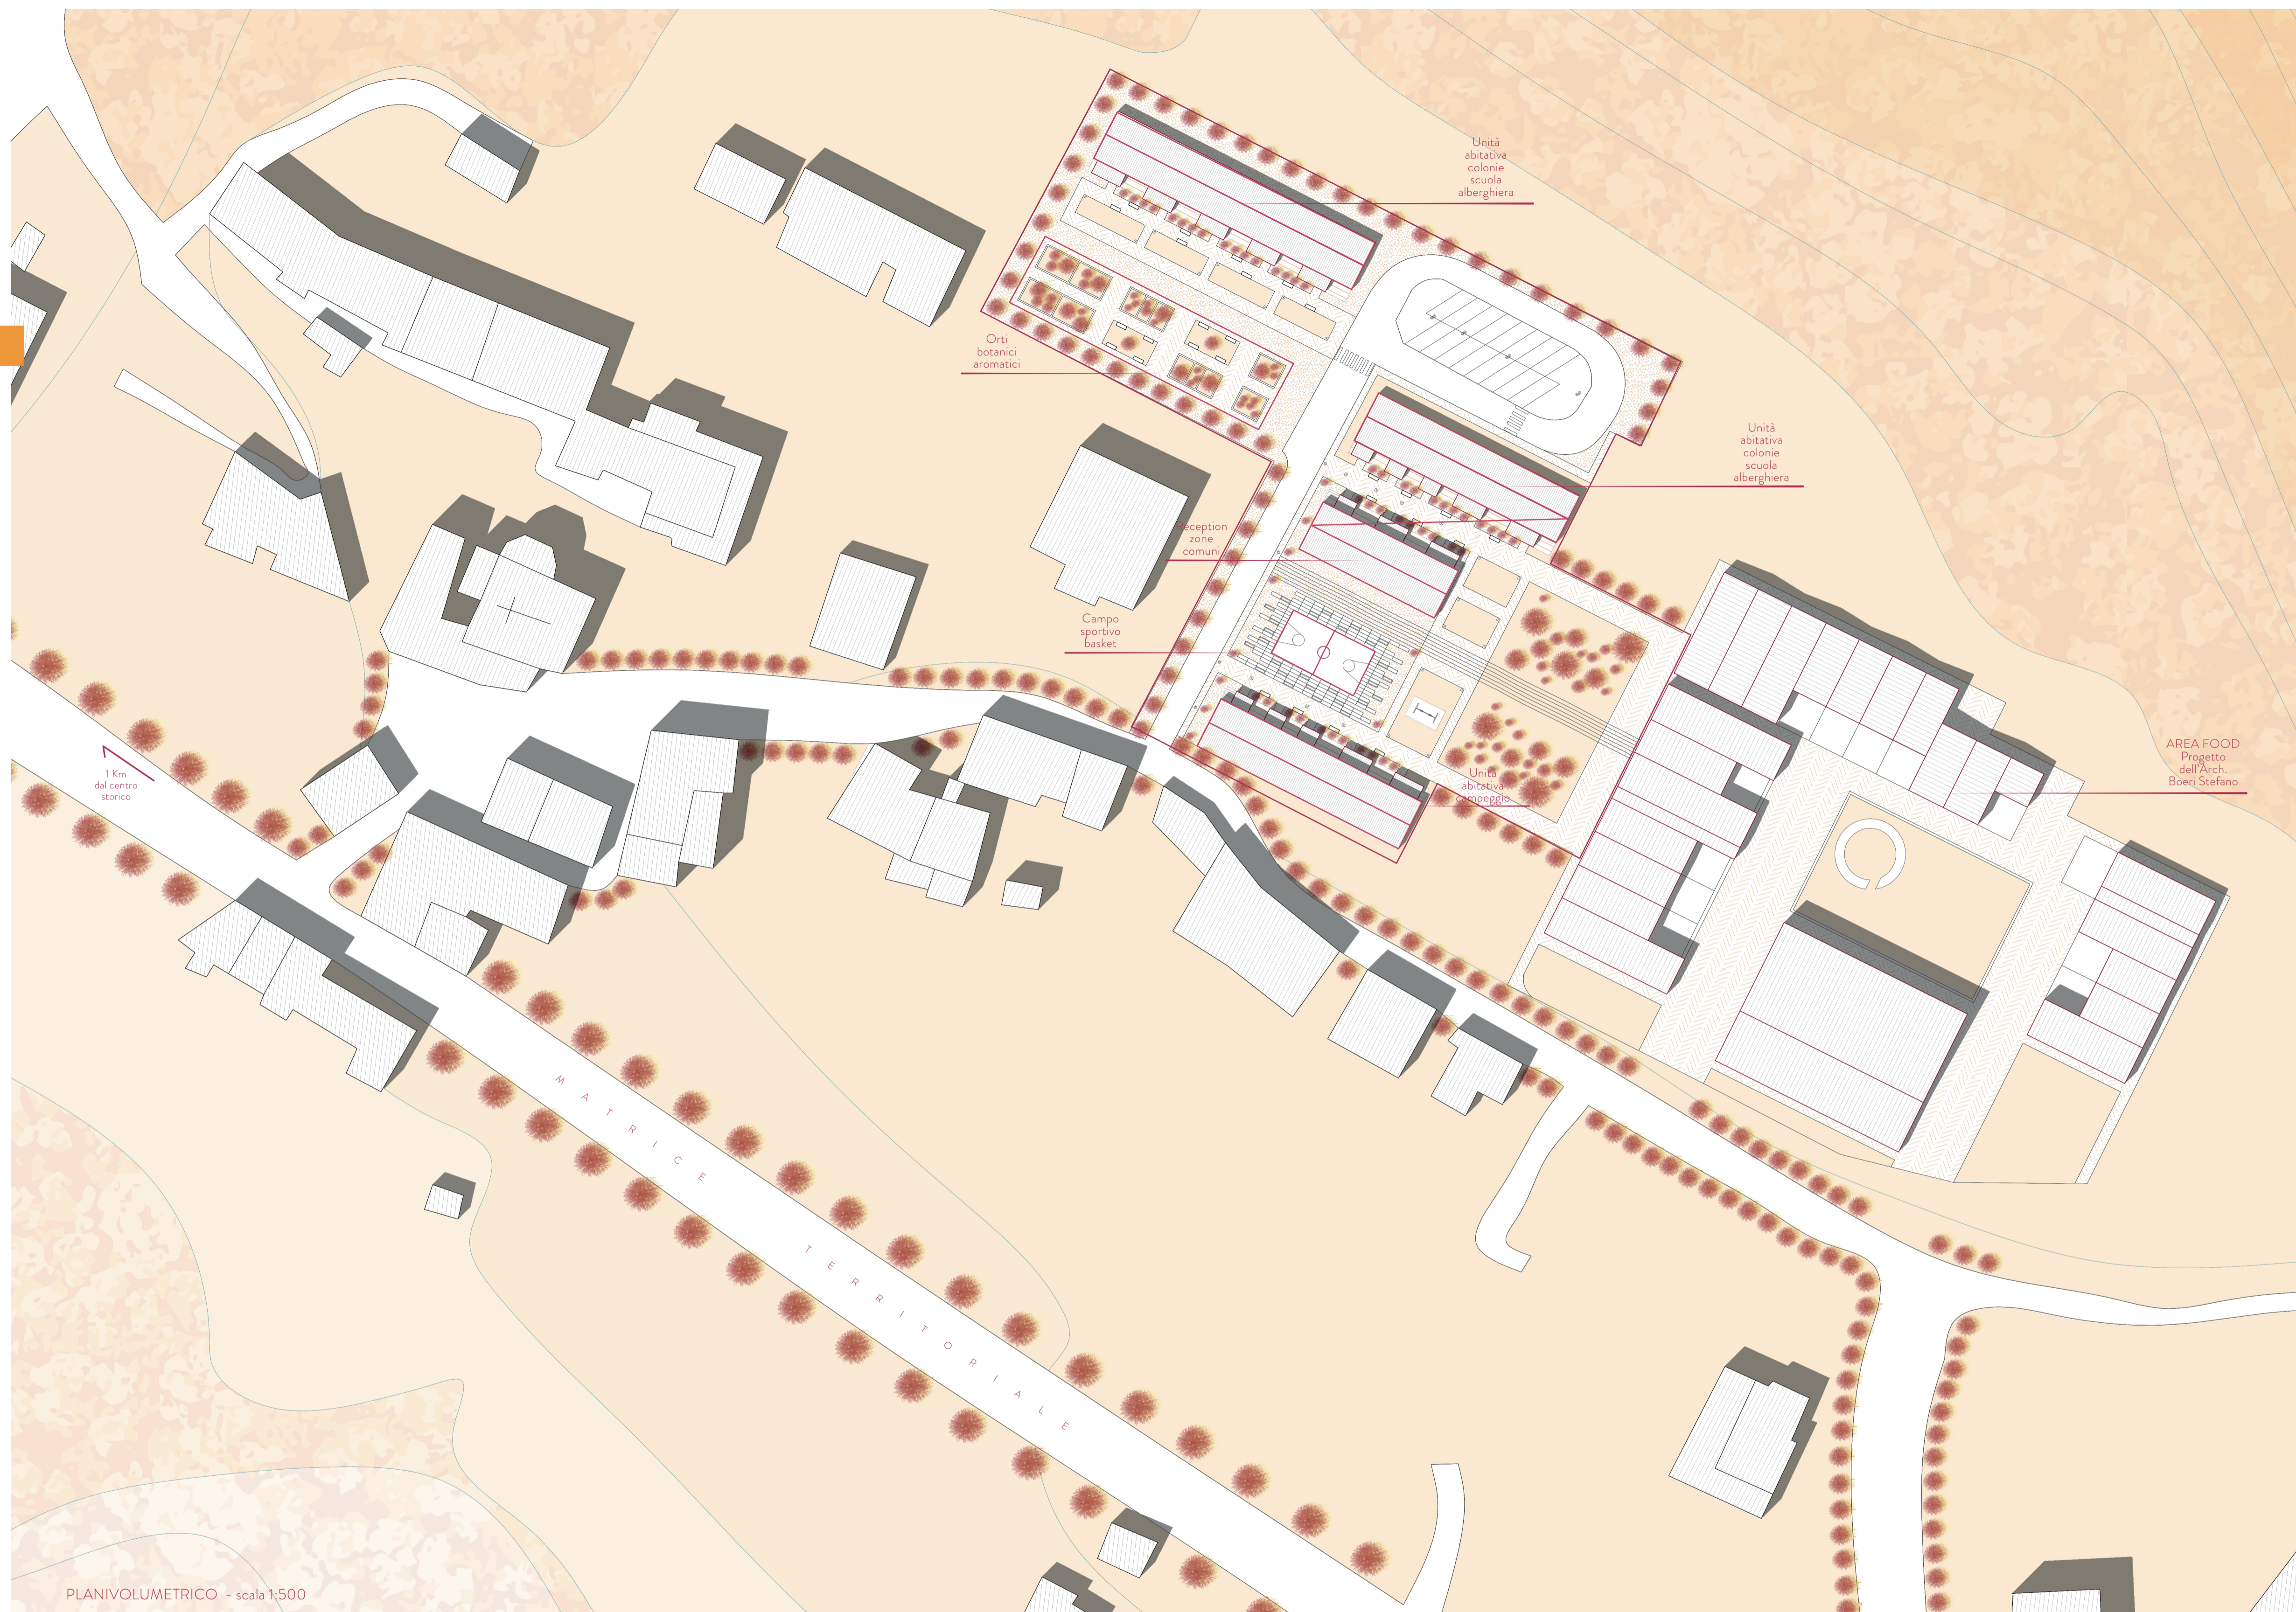
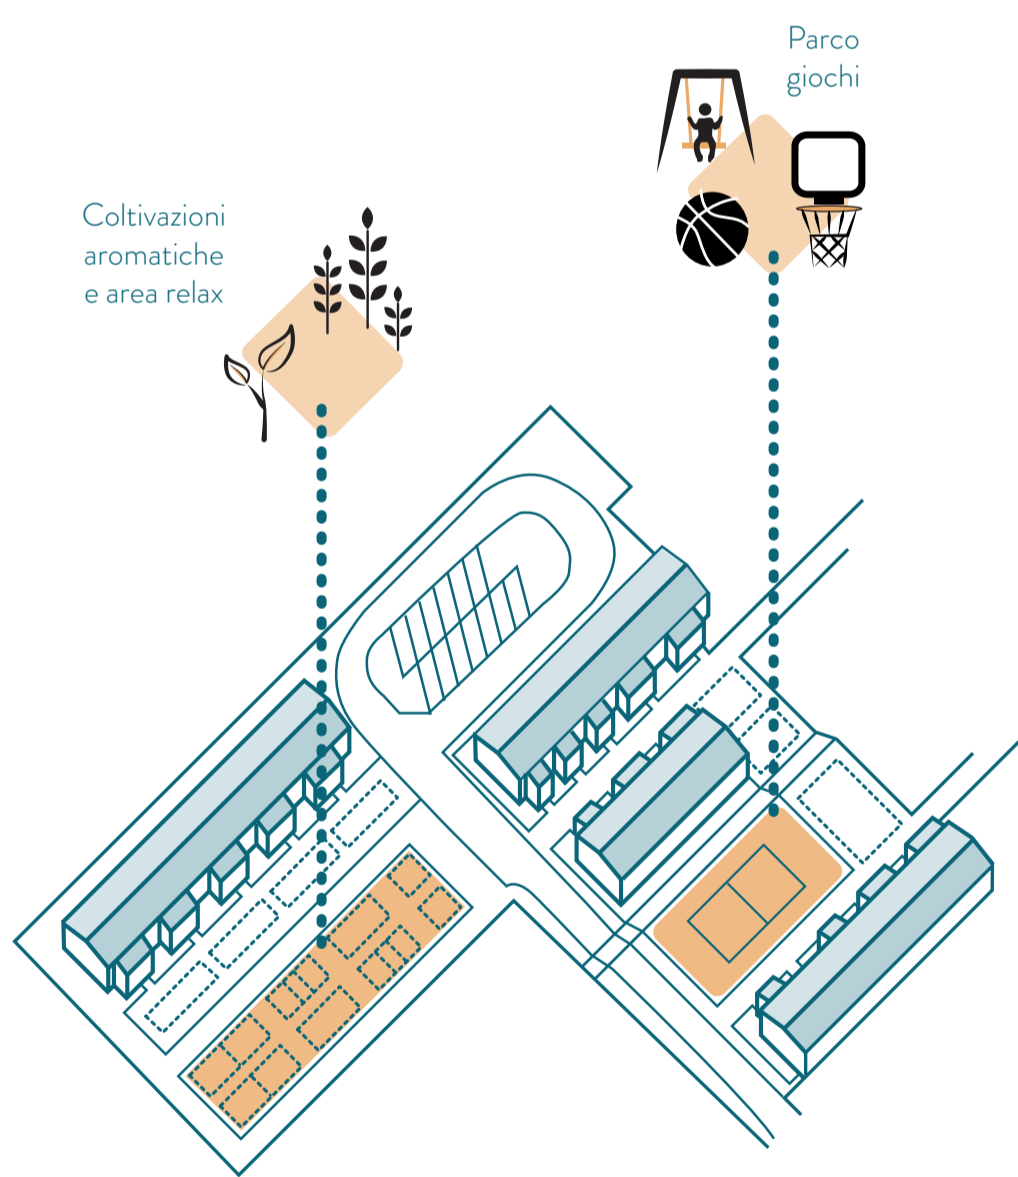


Distanza: 1 km dal centro storico  
Localizzazione: Frazione di San Cipriano

## SAE NORD

Superficie territoriale totale: 5674 mq  
Superficie adibita a SAE: 1349 mq

**Destinazione d'uso:** oggi sono unità abitative per famiglie terremotate; il progetto prevede di adibirle come colonie per scuole alberghiere fuori comune e per campeggiatori  
**N° parcheggi Sae nord:** 18 auto  
**Classificazione PRG:** C<sub>1</sub> (Espansione di progetto residenziale convenzionata).  
**Indice:** da 0,3 a 0,5 m<sup>2</sup>/m<sup>2</sup>

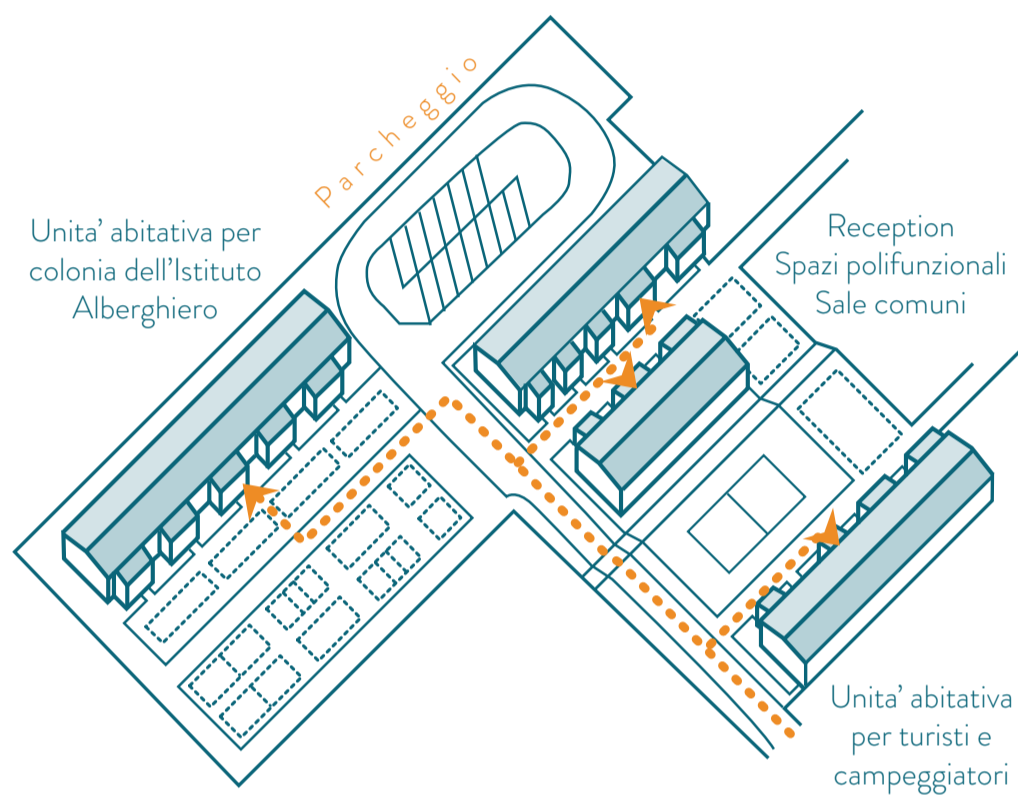


PLANIVOLUMETRICO - scala 1:500



SEZIONE A - A' - scala 1:500



SEZIONE B - B' - scala 1:500

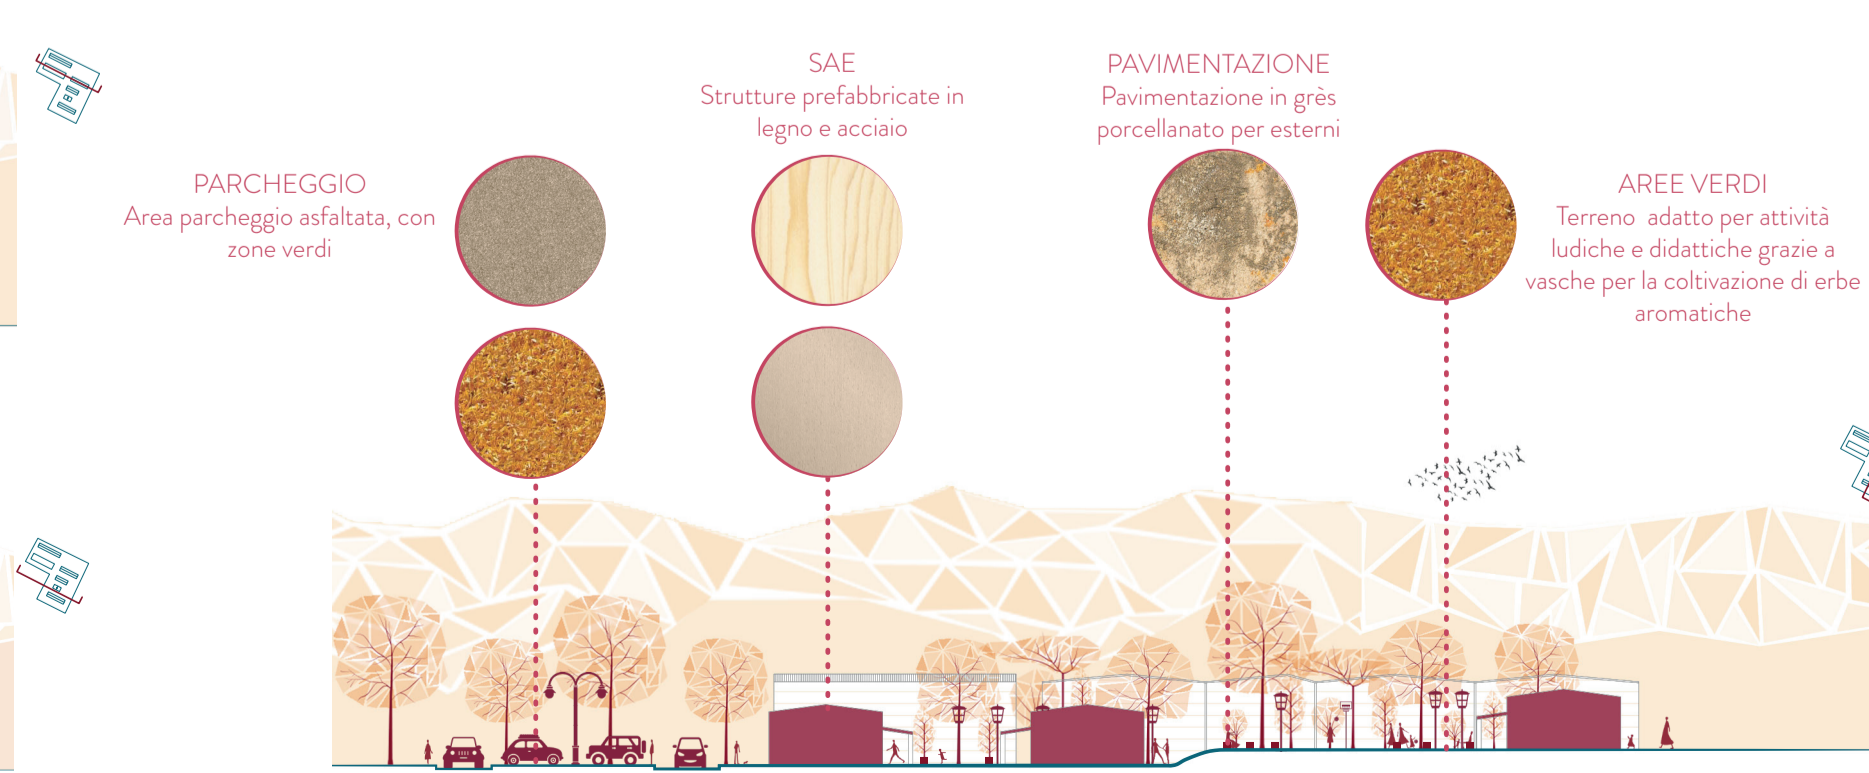

SEZIONE C - C' - scala 1:500

### OGGI - IN PROGETTO:

**Superficie Lorda di Pavimento:** 4325 mq  
**Volume edificato:** 4363 mc

**Destinazione d'uso:** soluzioni abitative d'emergenza per famiglie terremotate diventate permanenti  
**Capienza unità familiare:** 26 famiglie  
**Attività:** area adibita alla sola abitazione delle famiglie terremotate

**Descrizione struttura:** 6 moduli abitativi compatti e flessibili  
**N° parcheggi Sae:** 18  
**Materiali utilizzati:** prefabbricati in legno e acciaio

**Superficie Lorda di Pavimento:** 4376 mq  
**Volume edificato:** 3422 mc

**Destinazione d'uso:** soluzioni abitative per colonie dell'Istituto alberghiero e per campeggiatori  
**Capienza unità familiare:** 15 famiglie  
**Attività:** area turistica, culturale, punto di ritrovo, area sportiva, reception e bar.

**Descrizione struttura:** 6 moduli abitativi, 1 modulo reception, 1 campo basket e 1 zona adibita a orto botanico aromatico.  
**N° parcheggi Sae:** 16  
**Materiali utilizzati:** prefabbricati in legno e acciaio