




MODELLO APPLICATIVO: DIMENSIONE MEDIO-GRANDE





Soft reuse

Hard reuse

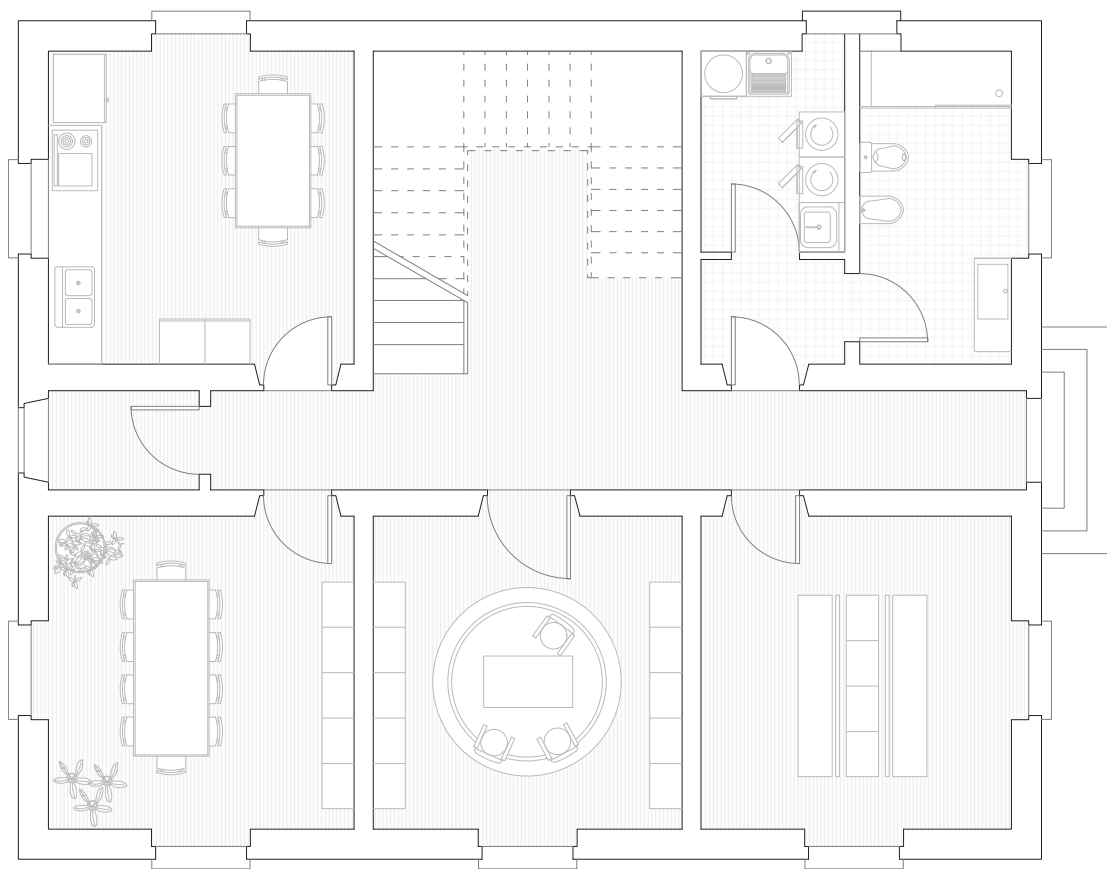


Restauro senza modifiche interne

- 1 - Ingresso e distribuzione
- 2 - Cucina e sala da pranzo
- 3 - Salotto - libreria - spazio comune
- 4 - Stanze da letto
- 5 - Servizi - lavanderia - spogliatoio

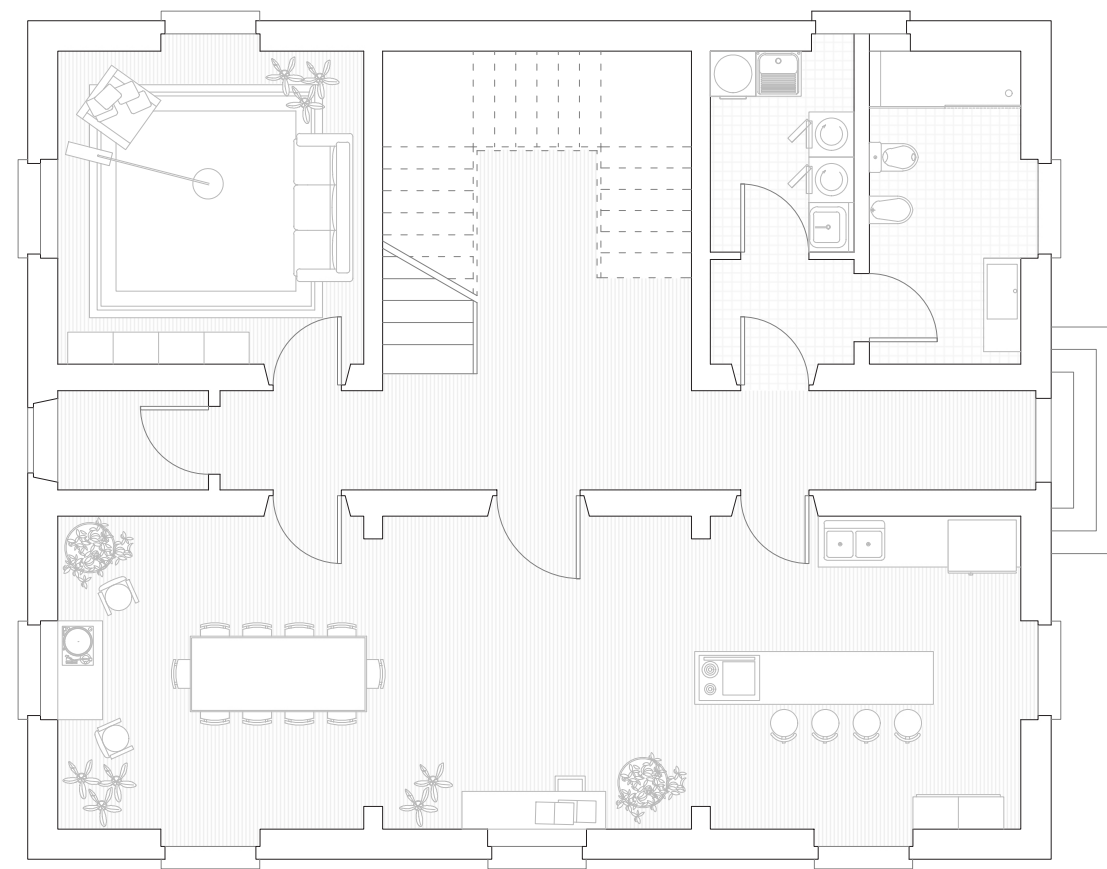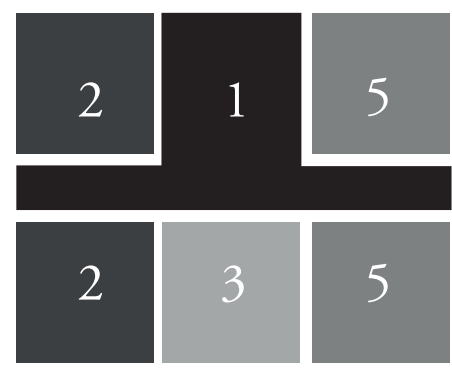





Restauro con modifiche interne

- 1 - Ingresso e distribuzione
- 2 - Cucina e sala da pranzo
- 3 - Salotto - libreria - spazio comune
- 4 - Stanze da letto
- 5 - Servizi - lavanderia - spogliatoio

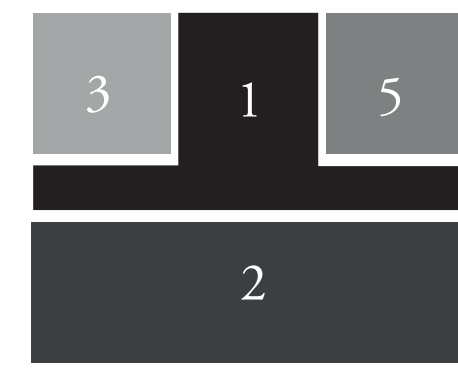



Piano terra

Piano terra

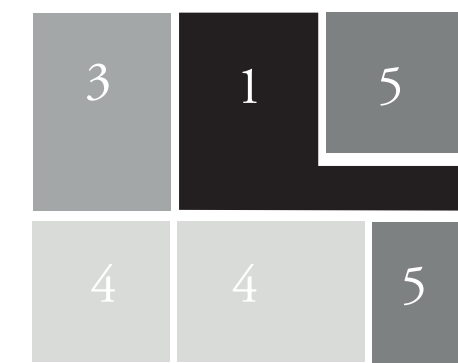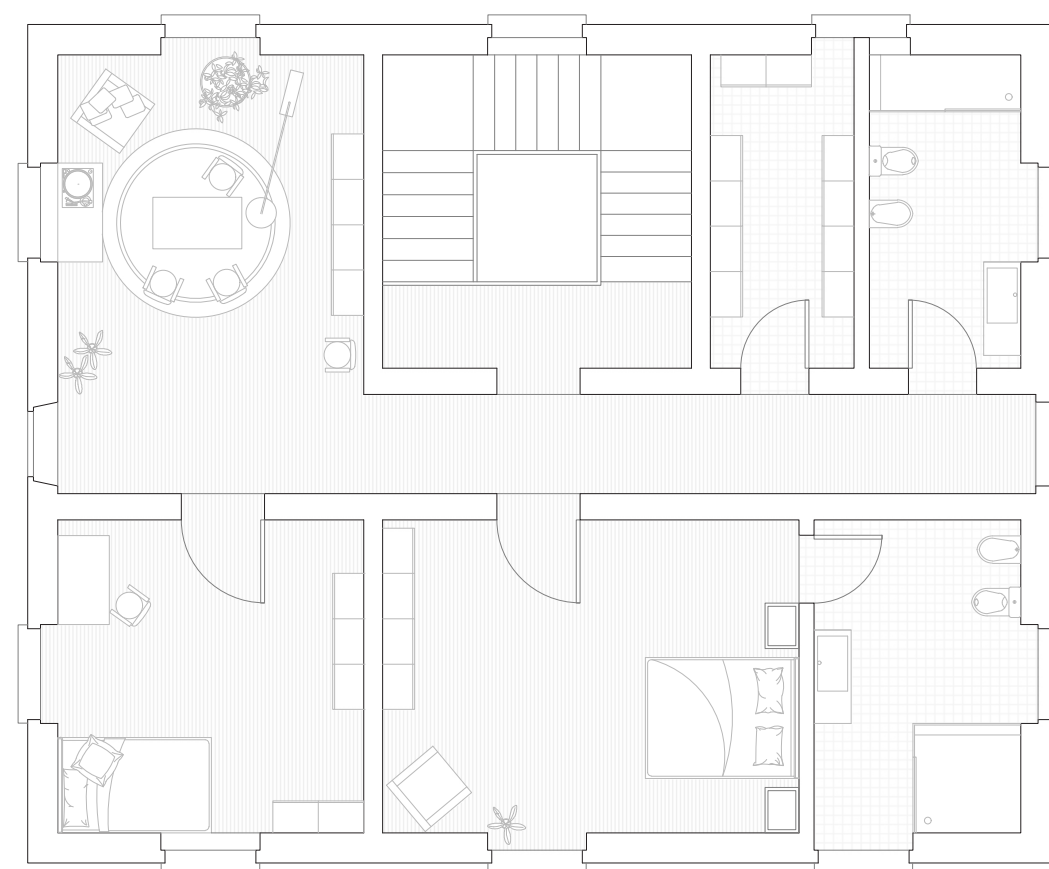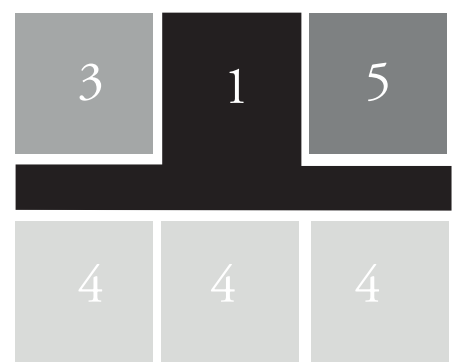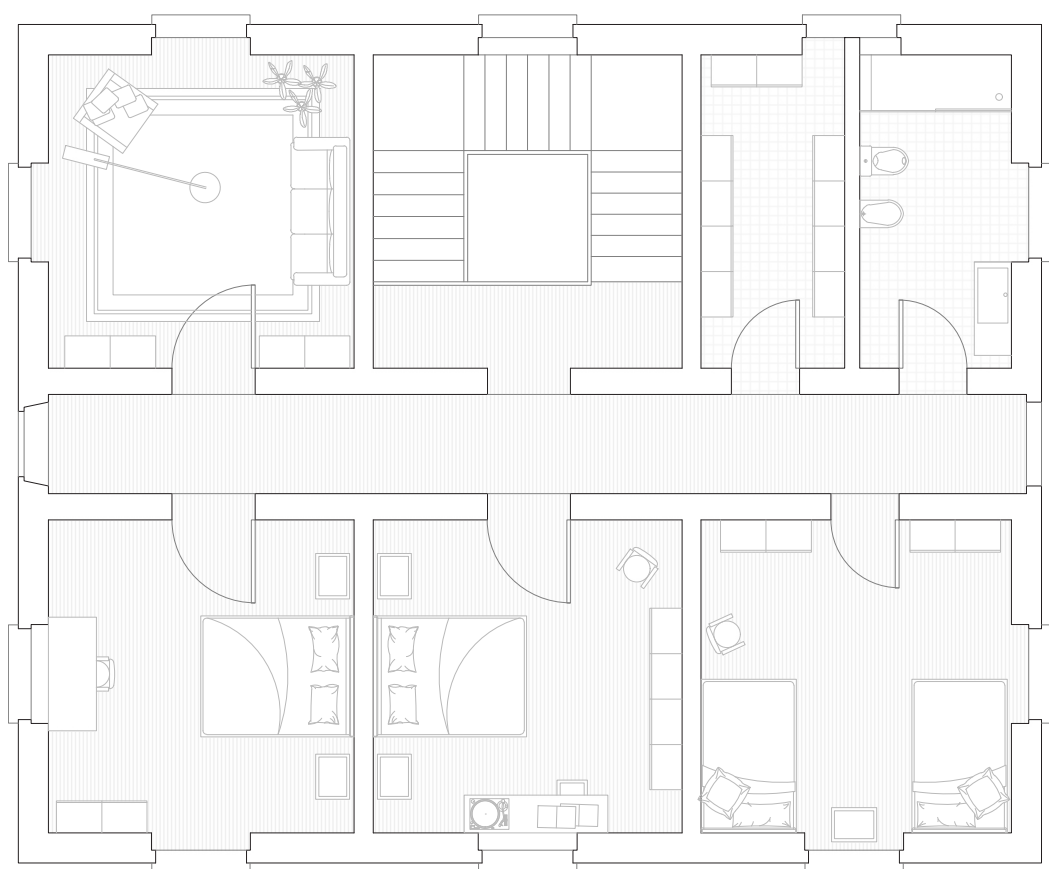


Piano primo

Piano primo

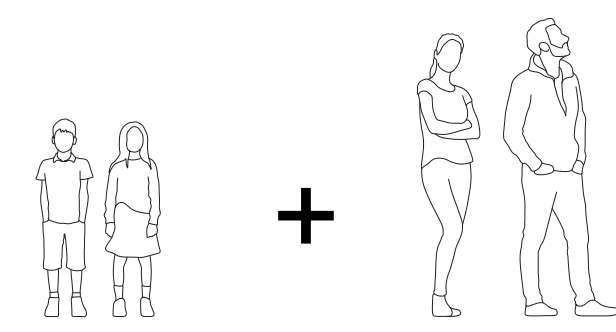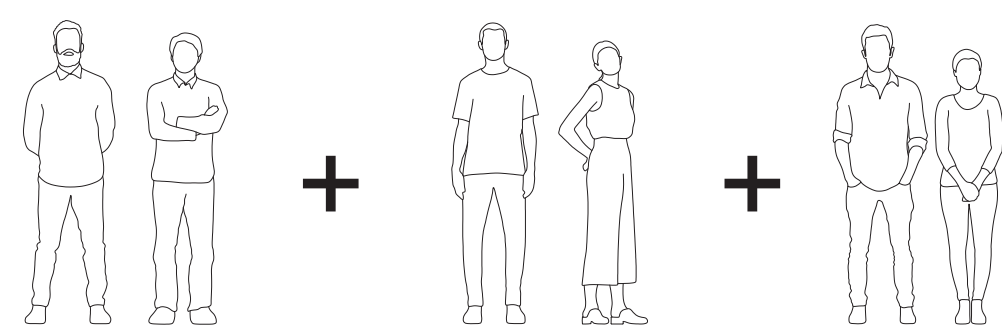

Sezione

0 10 m

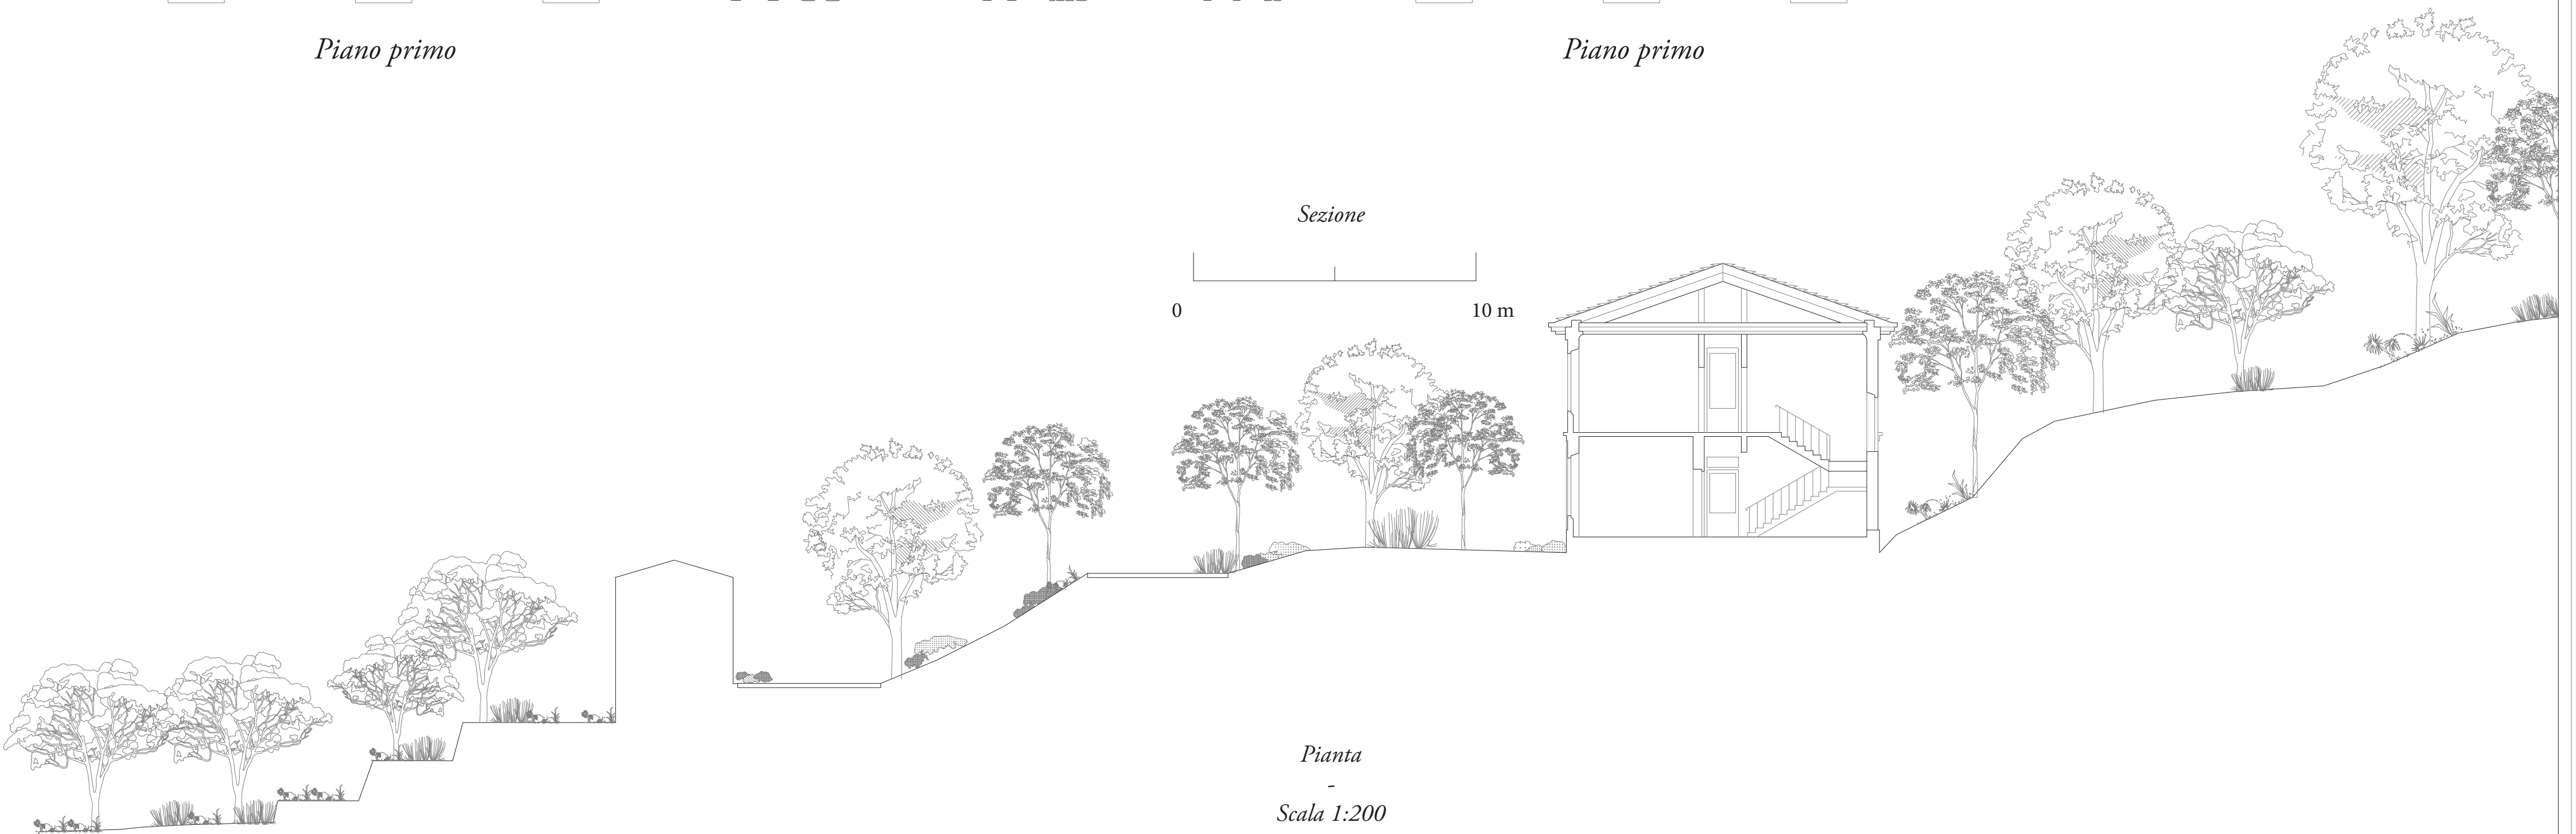

Pianta

Scala 1:200

