



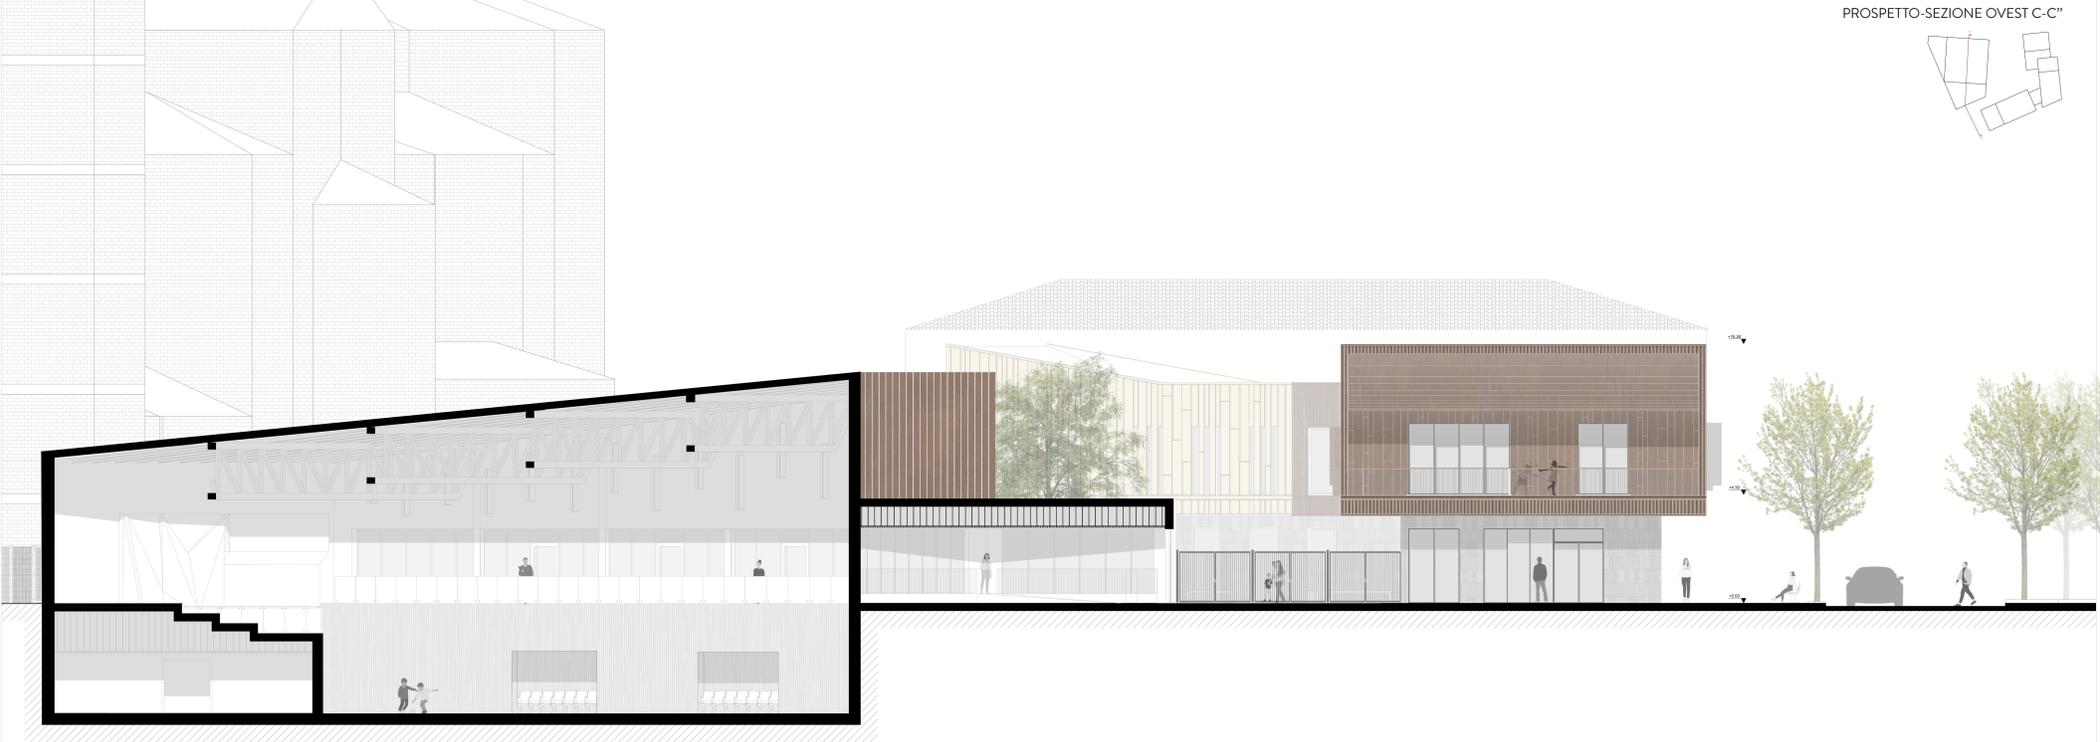

PROSPETTO-SEZIONE OVEST C-C''

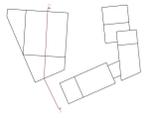

SEZIONE TRASVERSALE D-D'

