



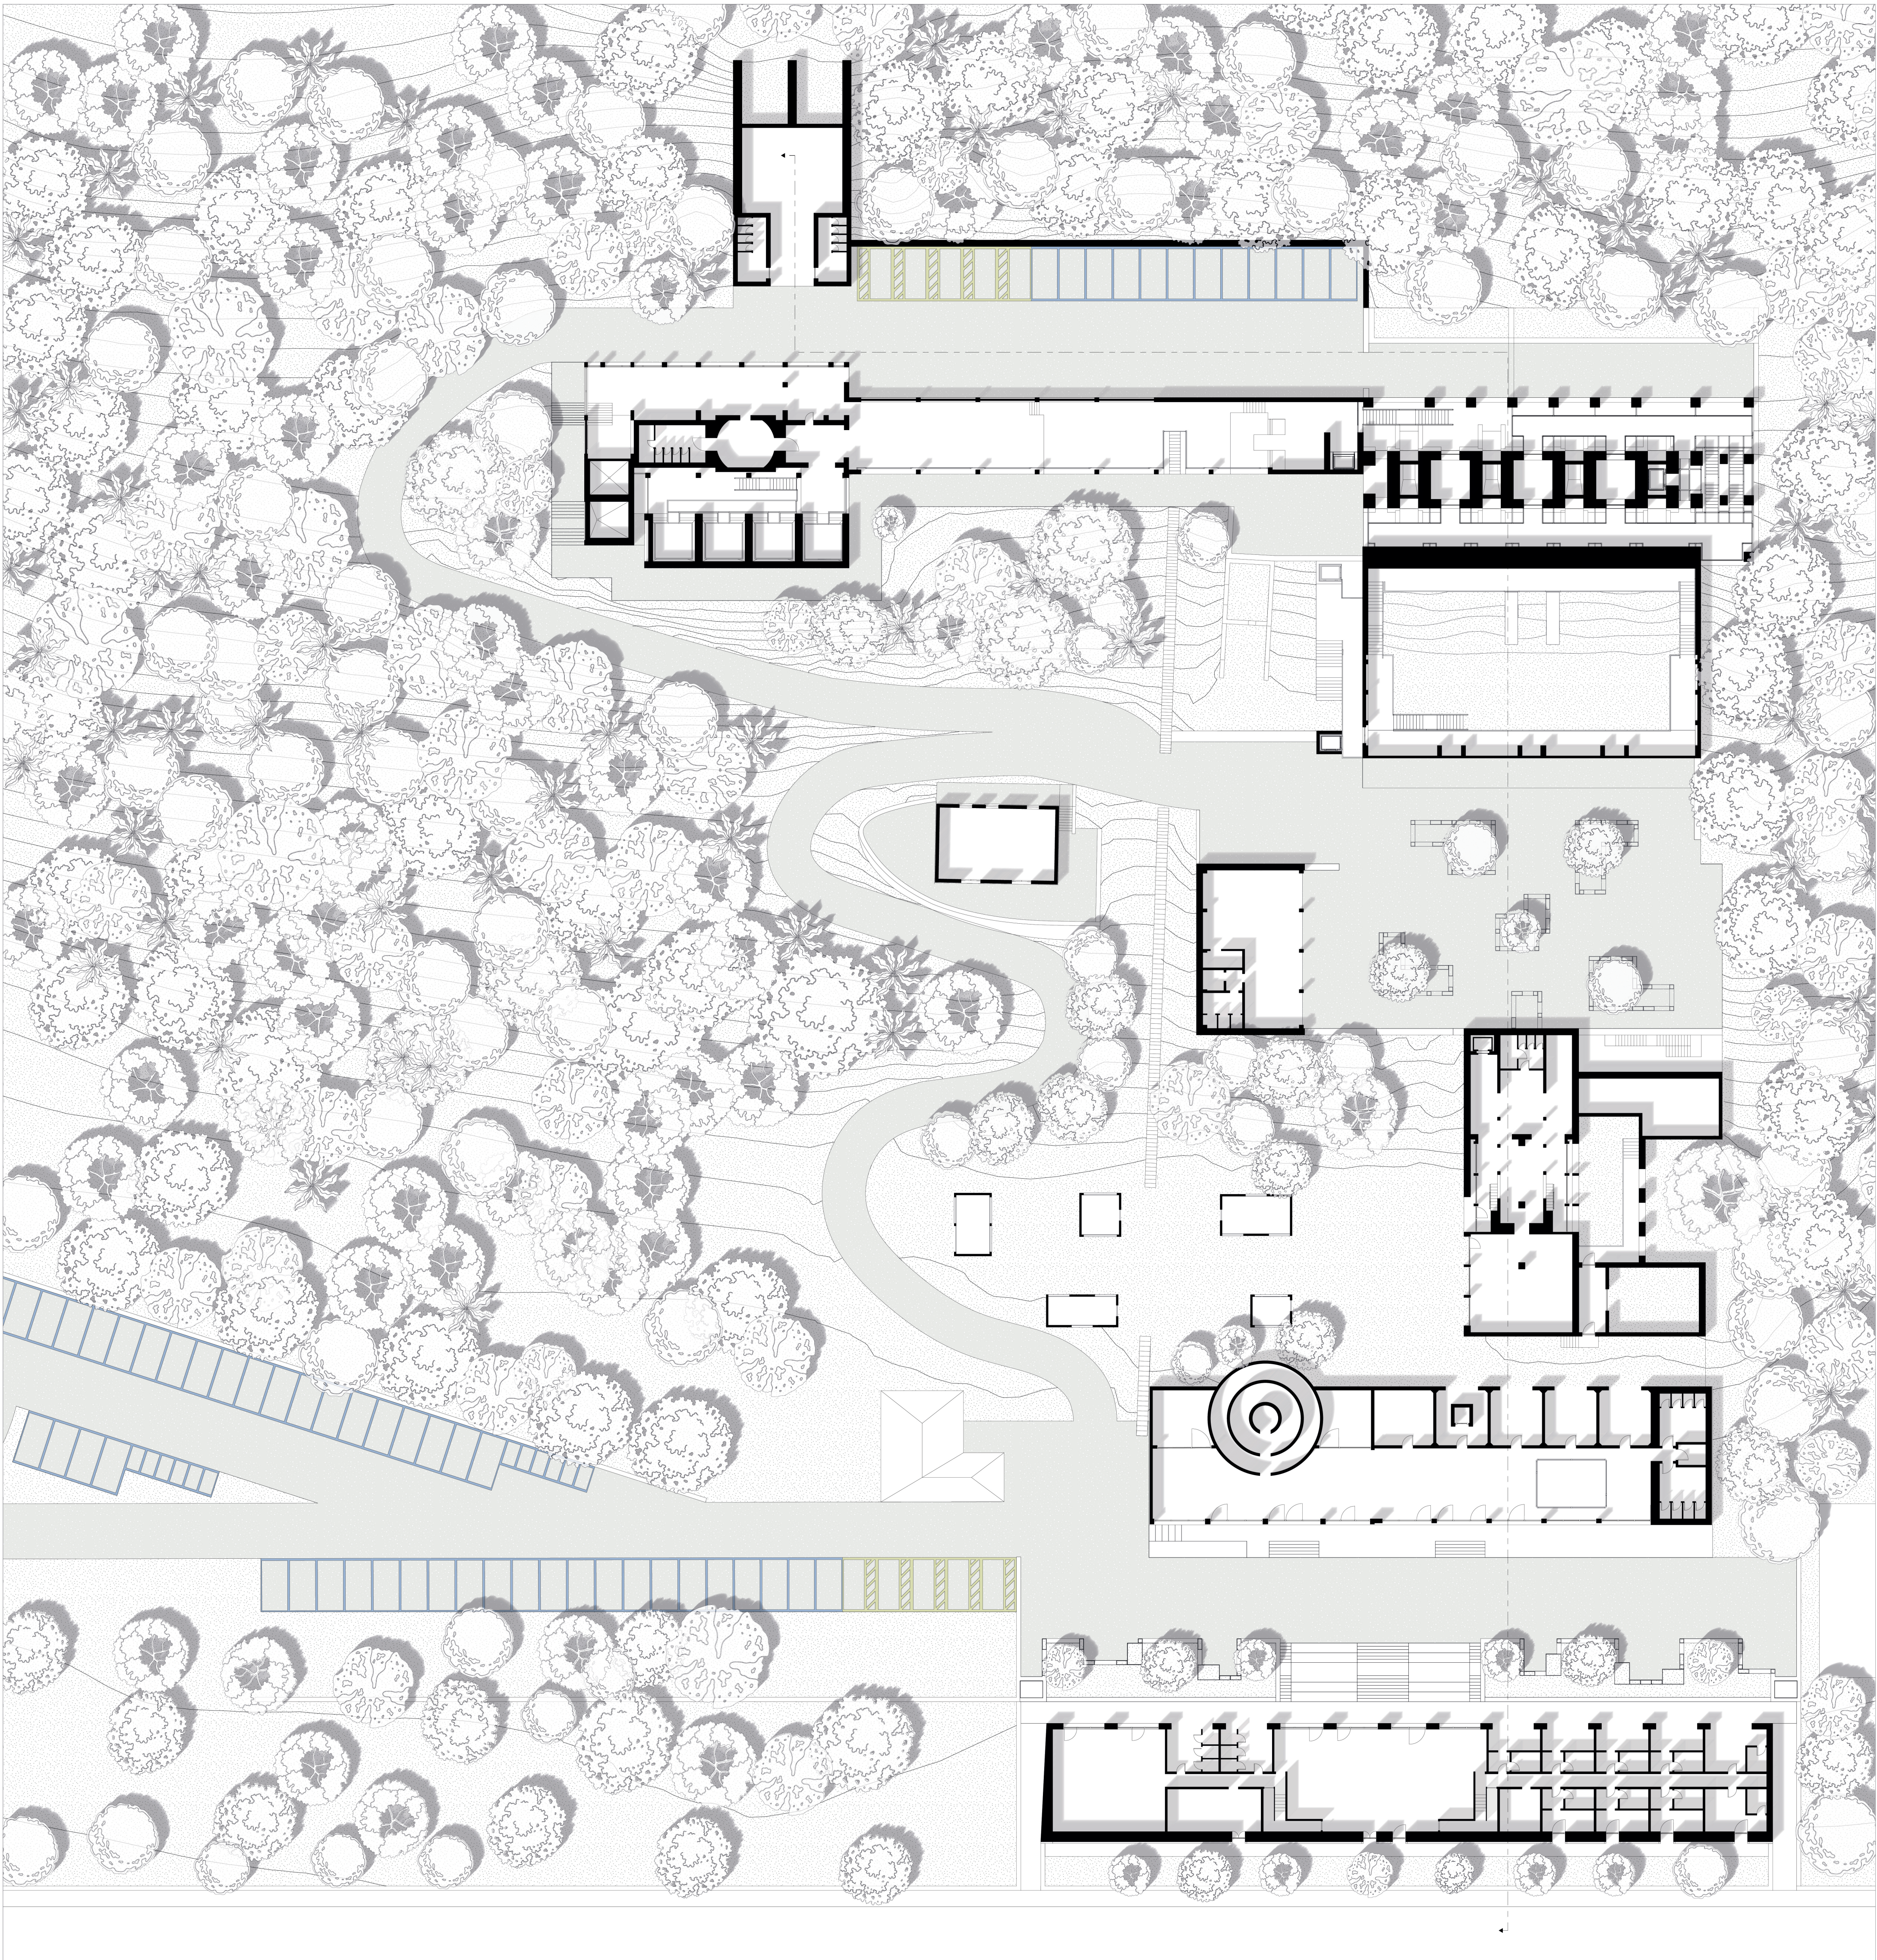

Masterplan Stato di Progetto 1:300

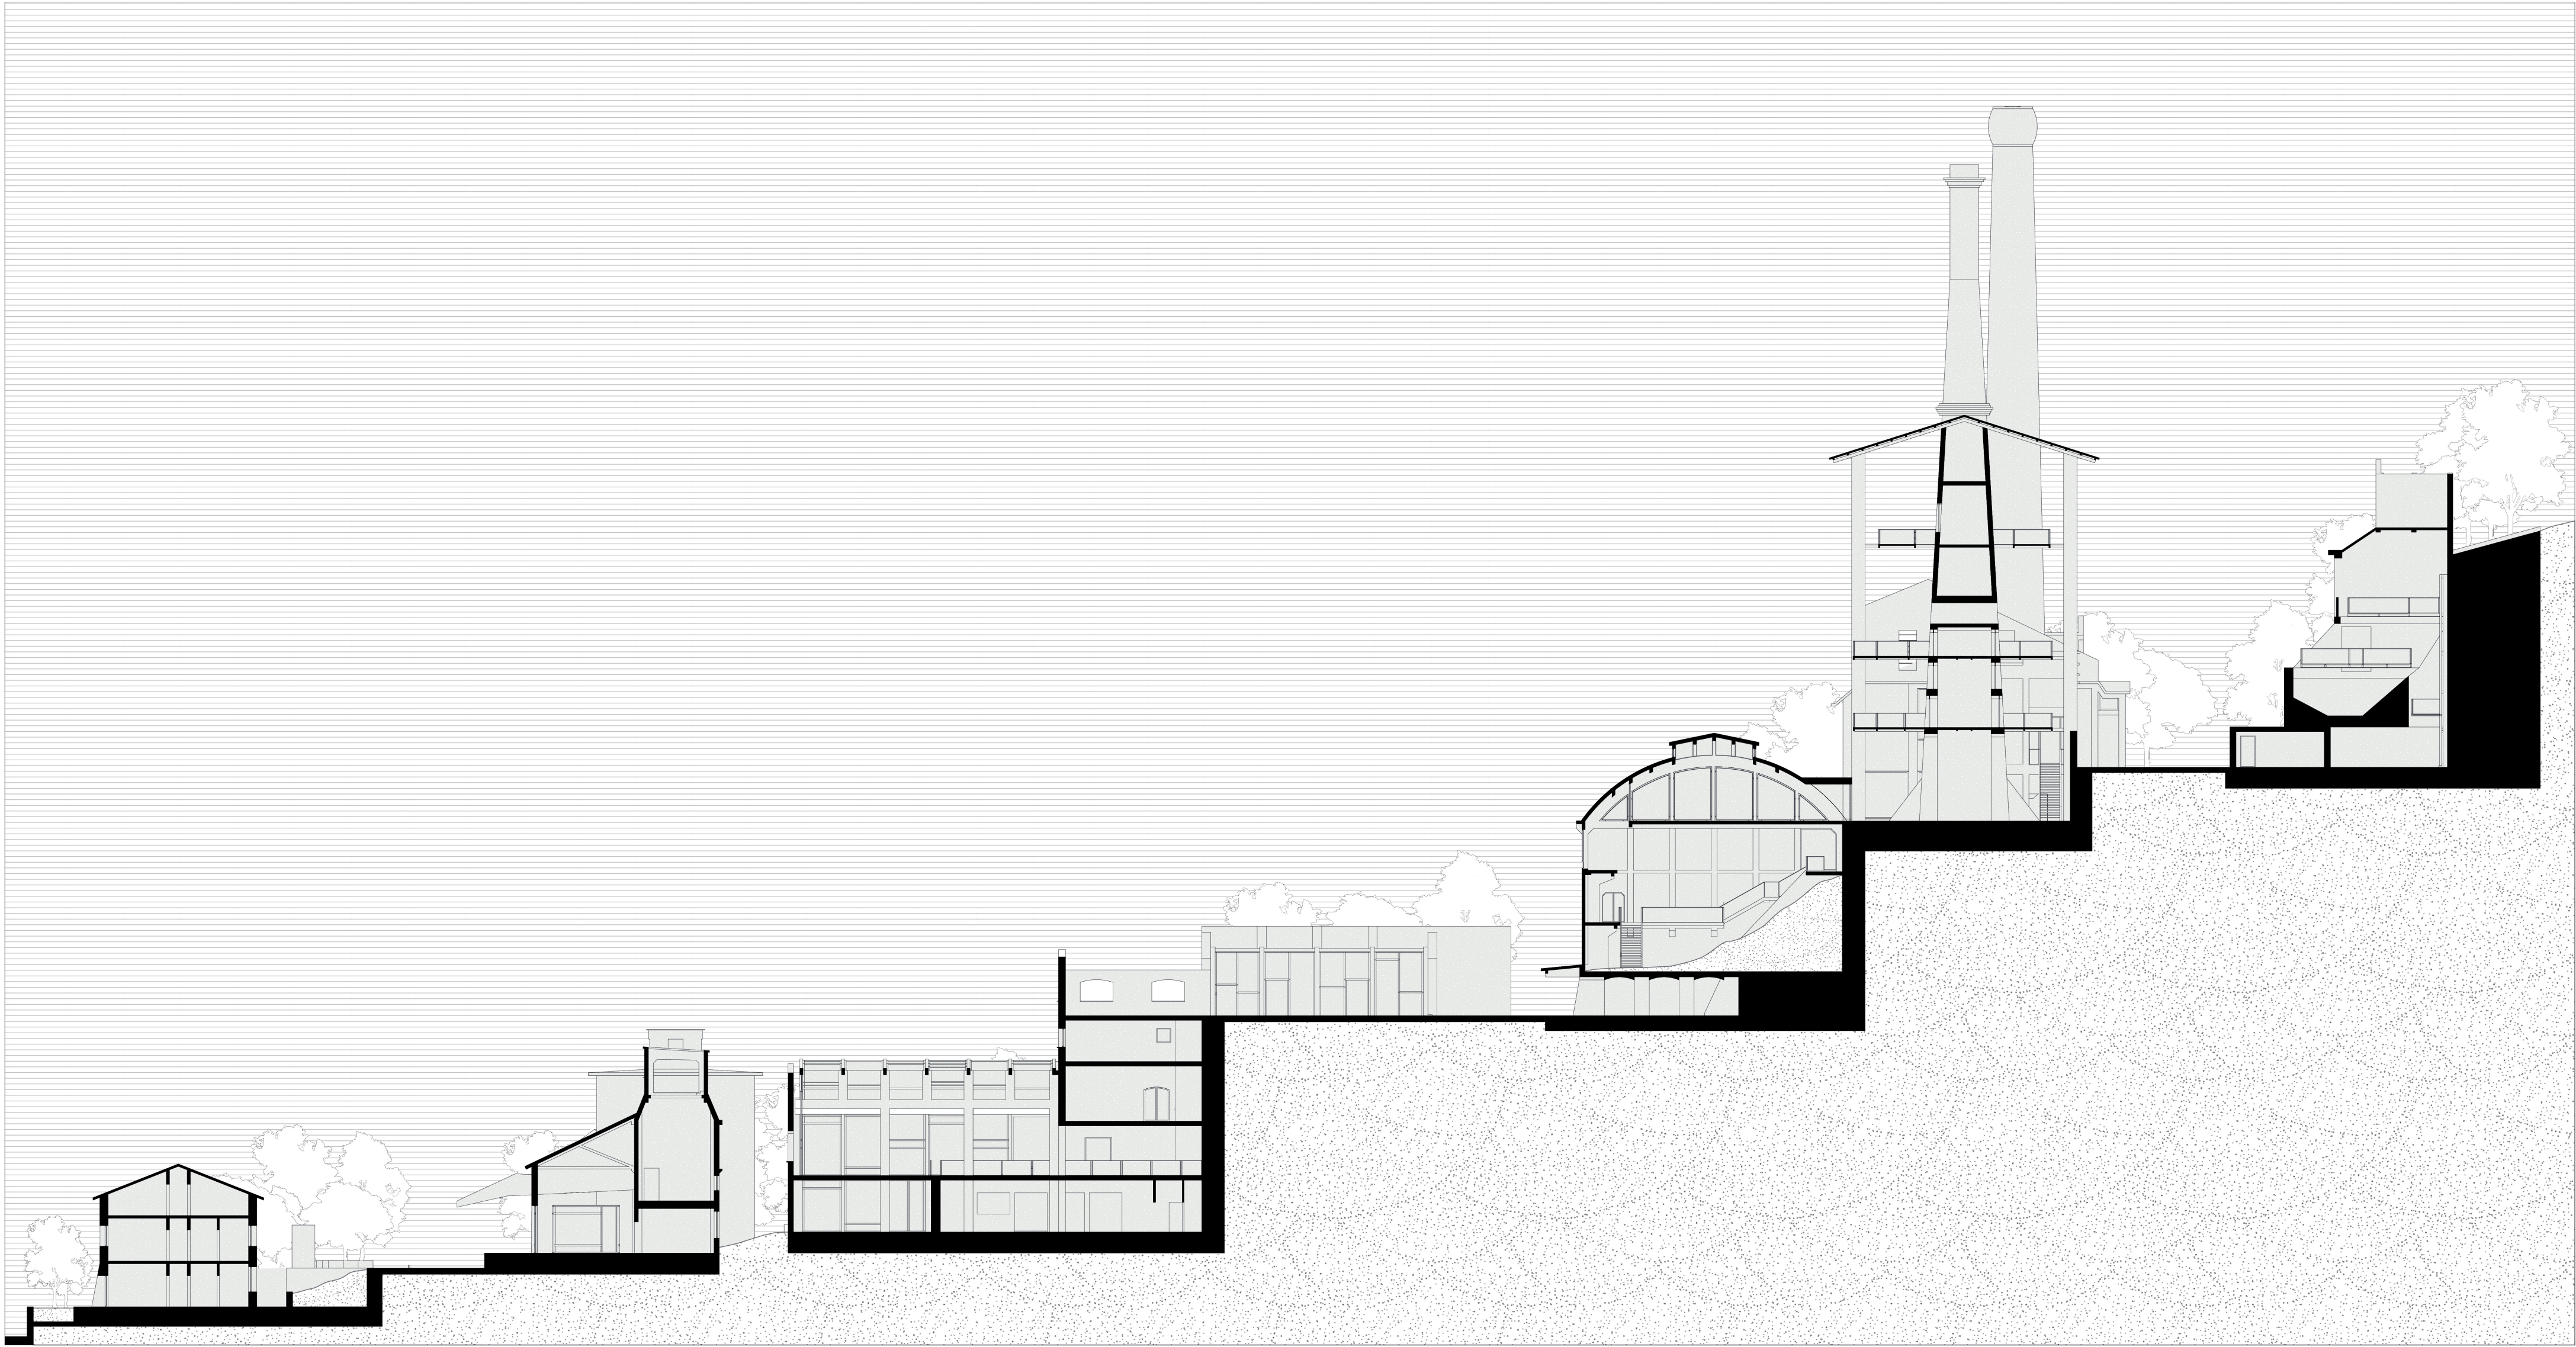

Sezione Ambientale Stato di Progetto 1:300

