



Cassettonato sala centrale

Chiusura orizzontale di interpiano mostre temporanee-restauro



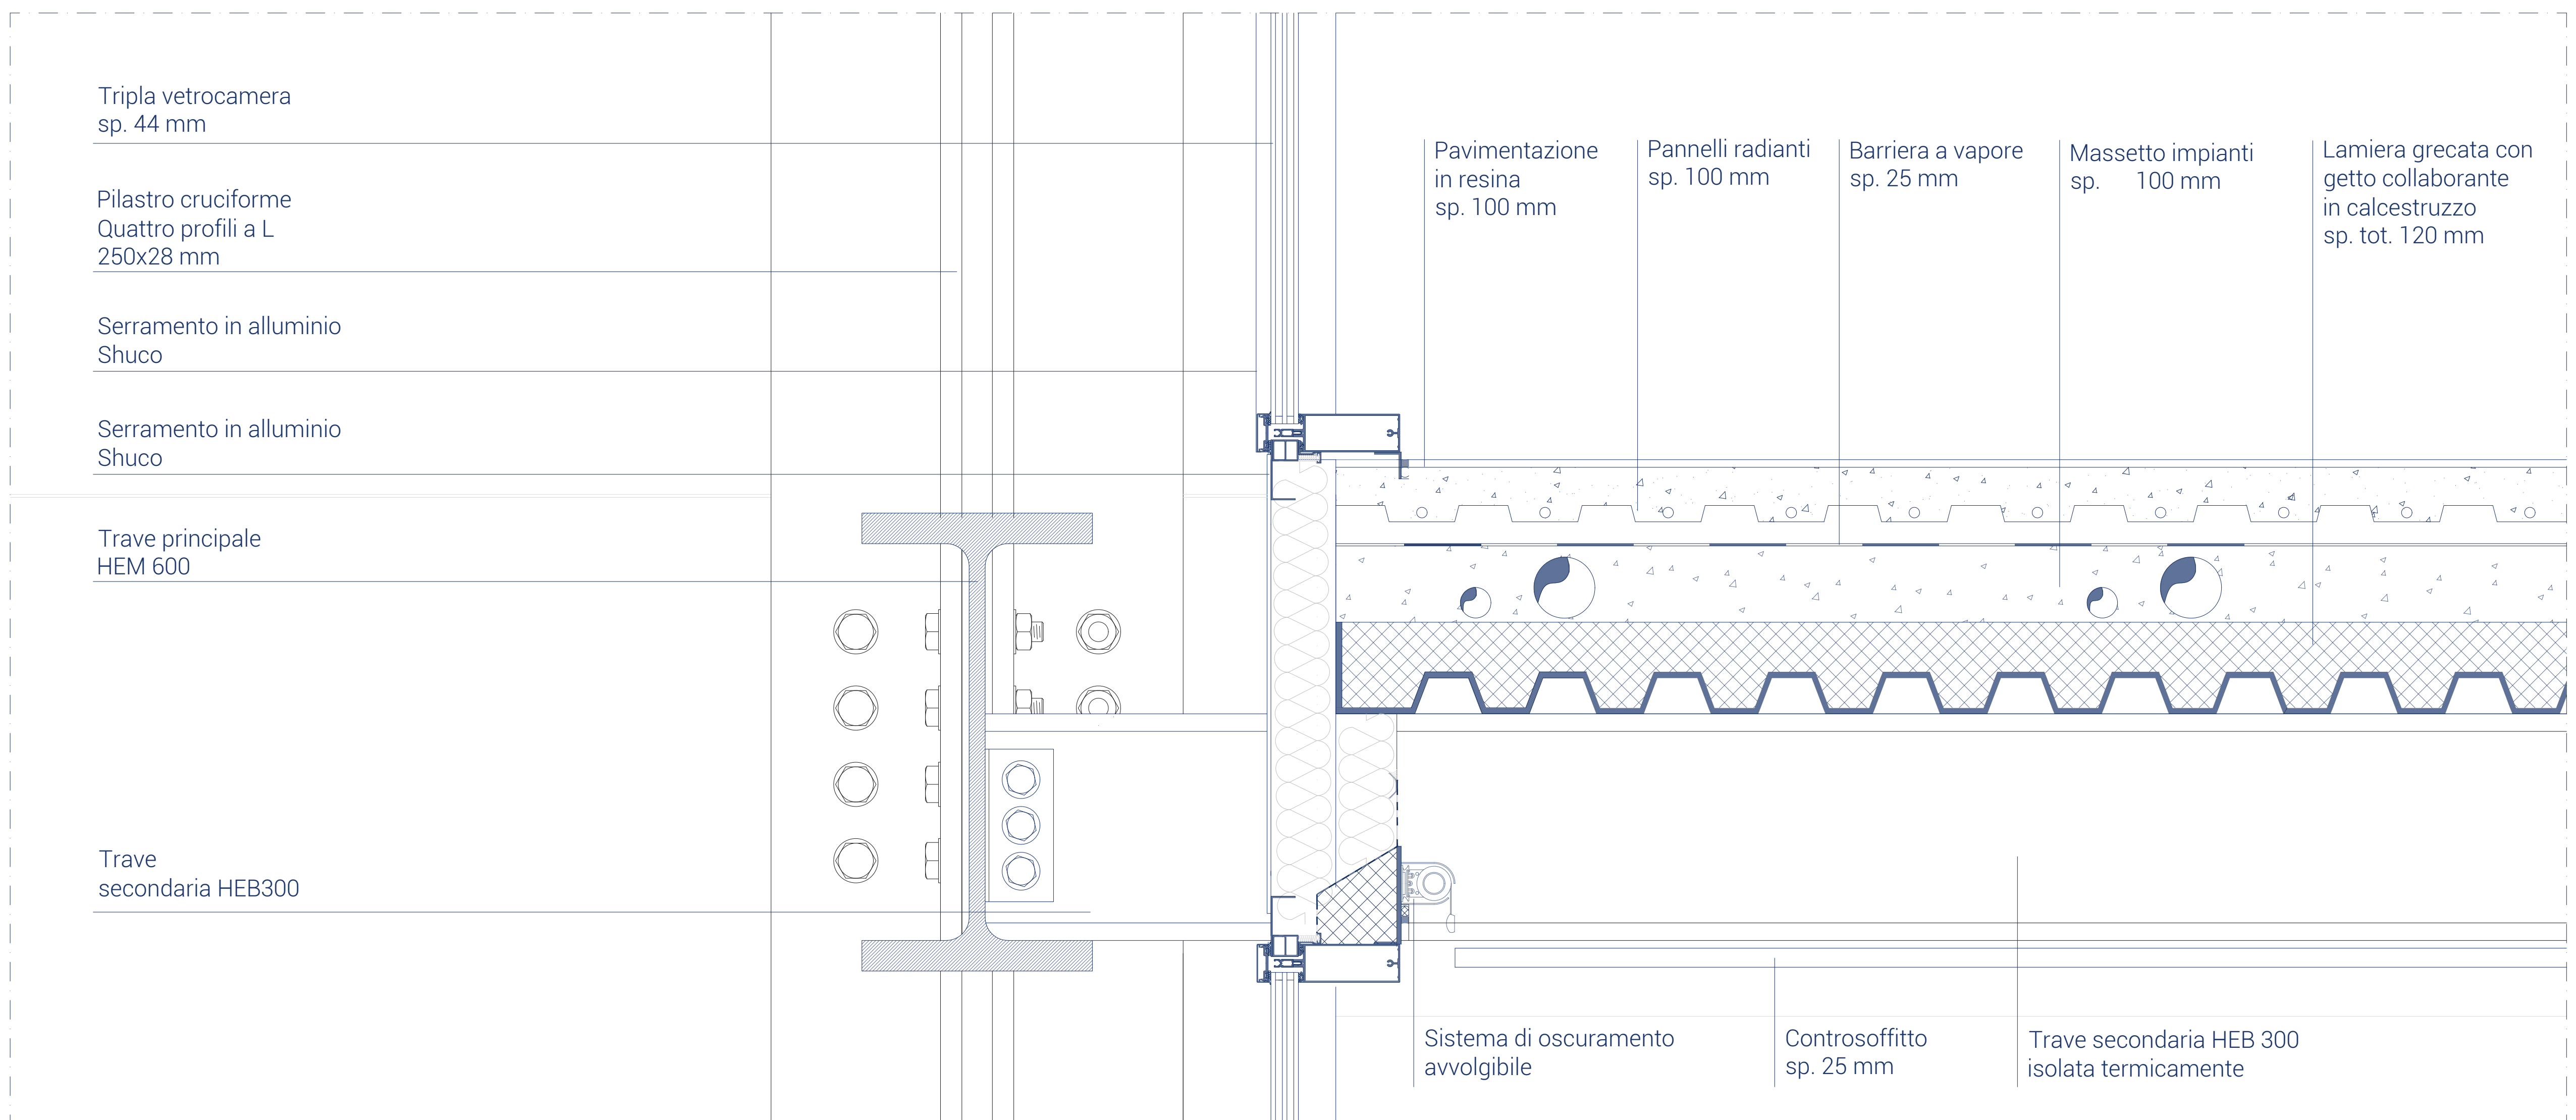

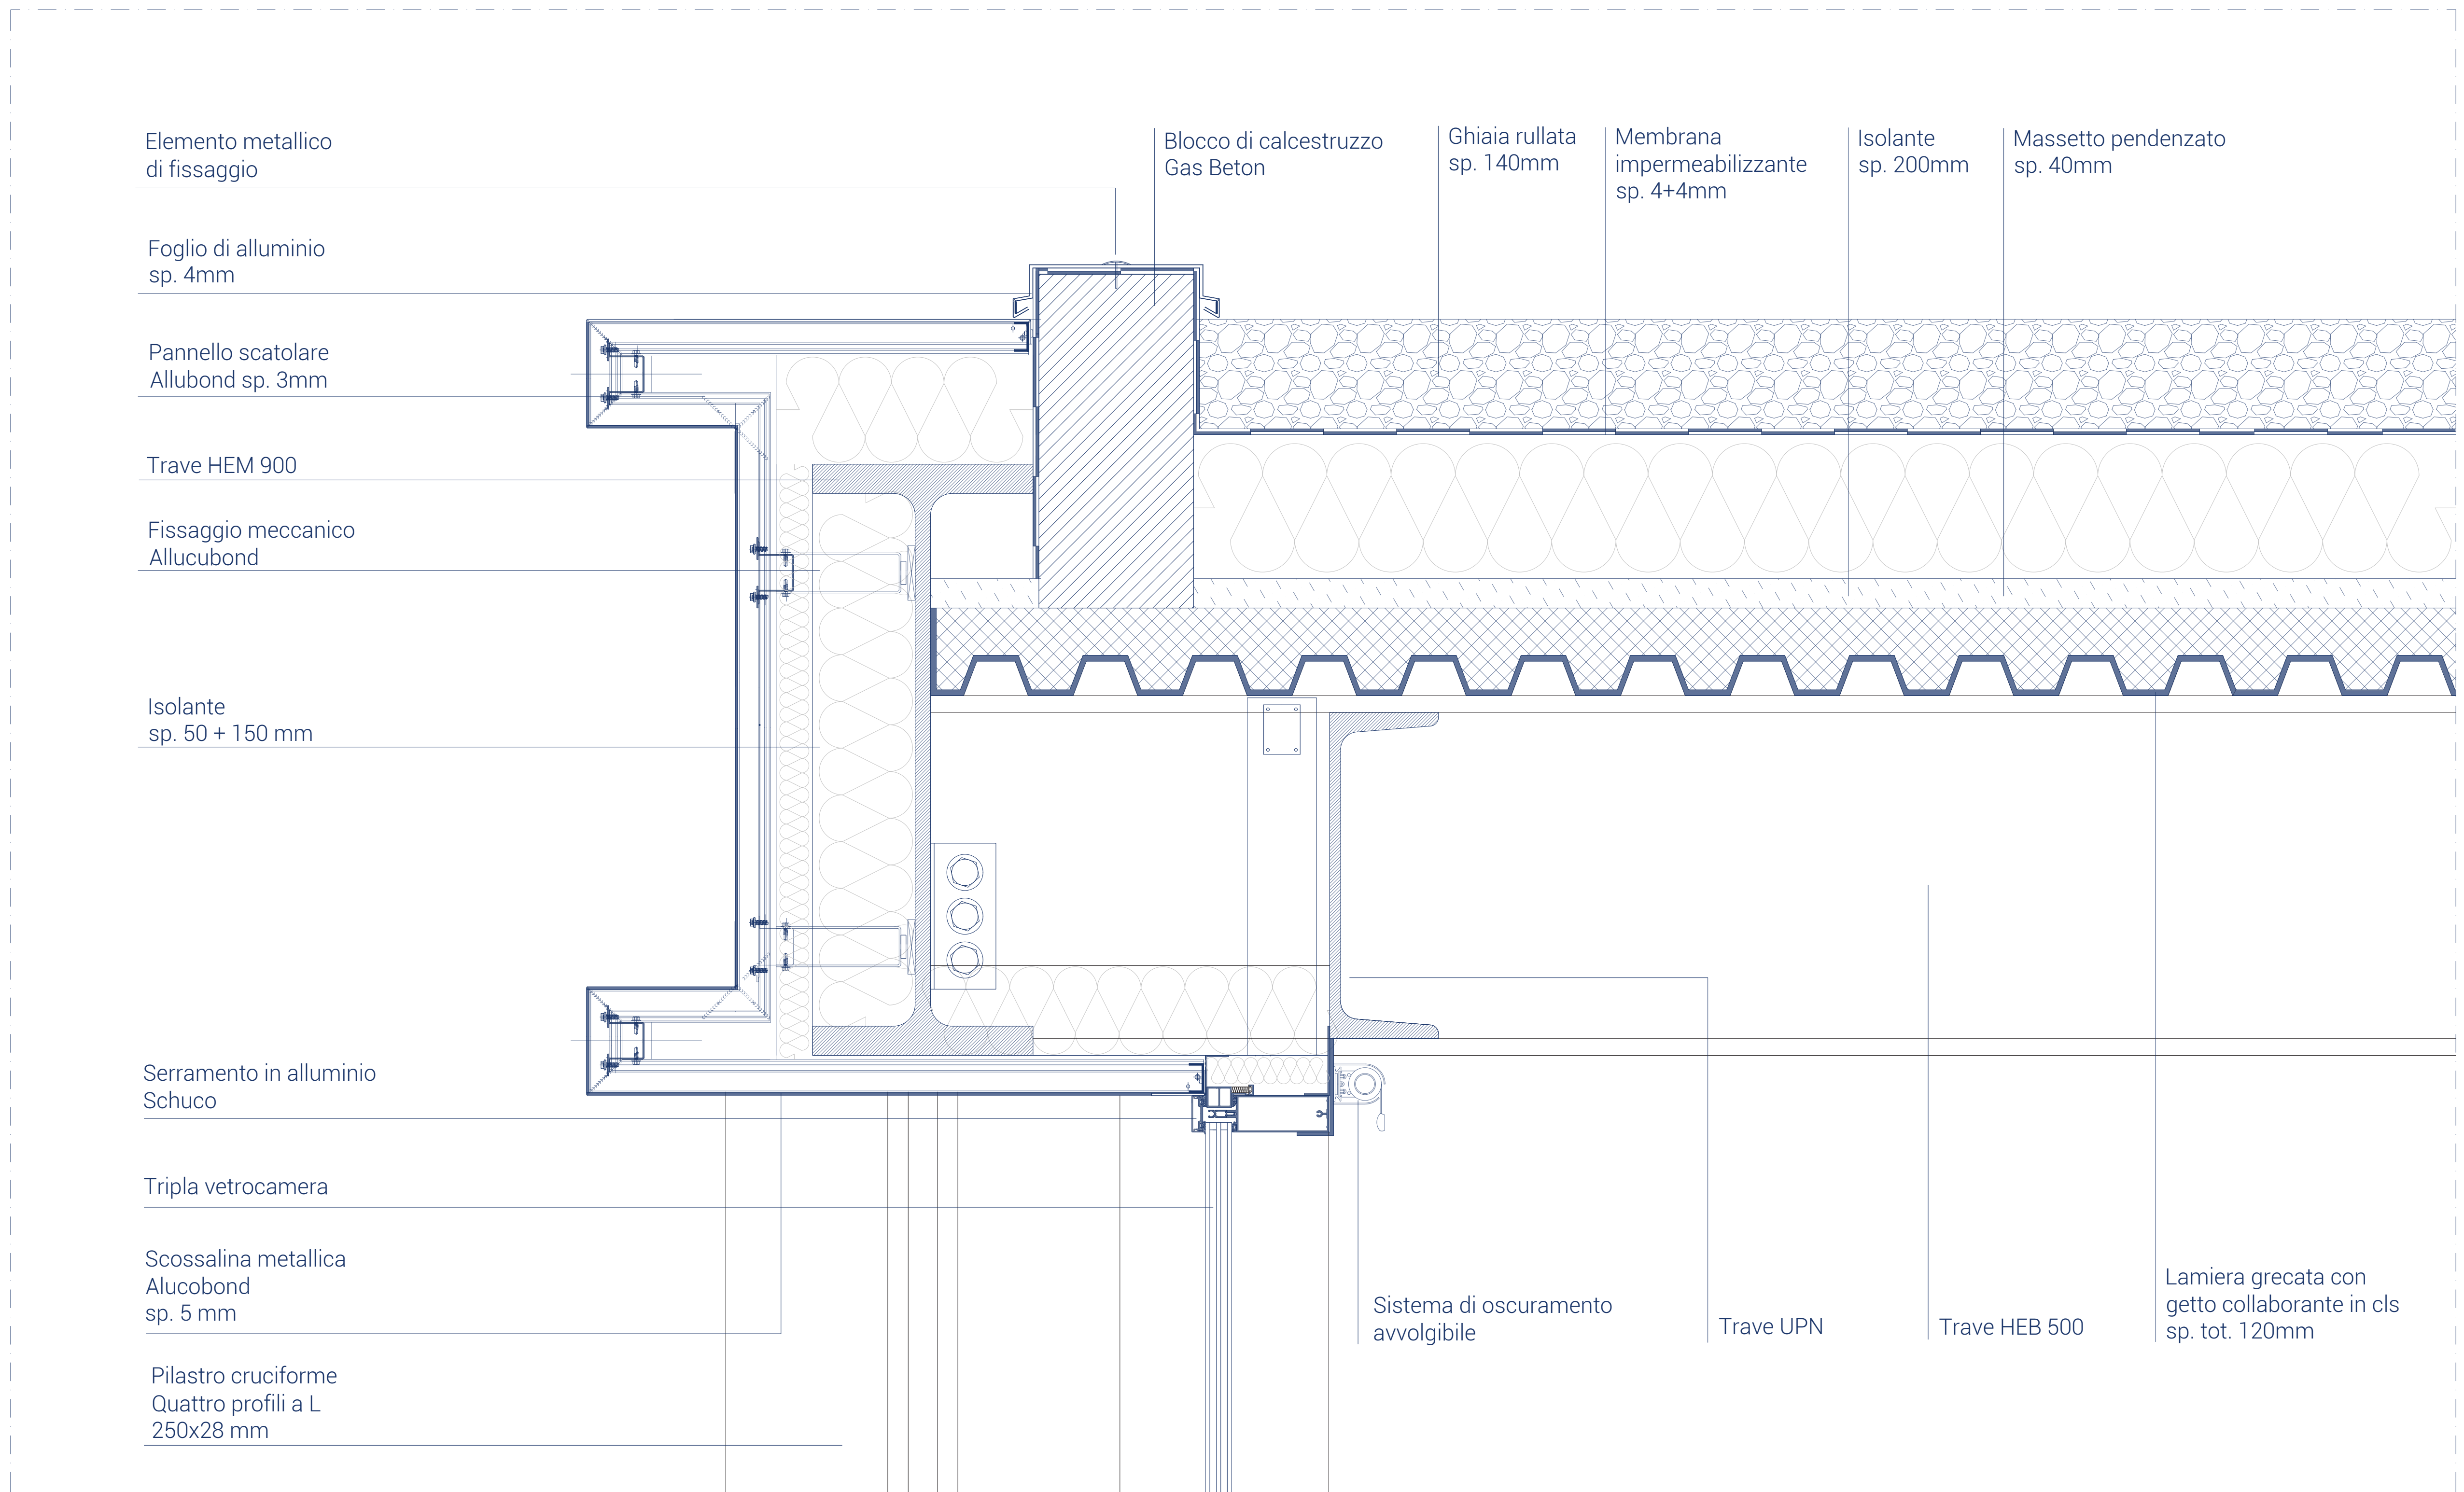

Chiusura orizzontale tipica su vetrata continua

Sezione verticale tipica finestra

