


PROGETTO
Particolari costruttivi



PROSPETTO DELLA FACCIATA SUD
scala 1:50

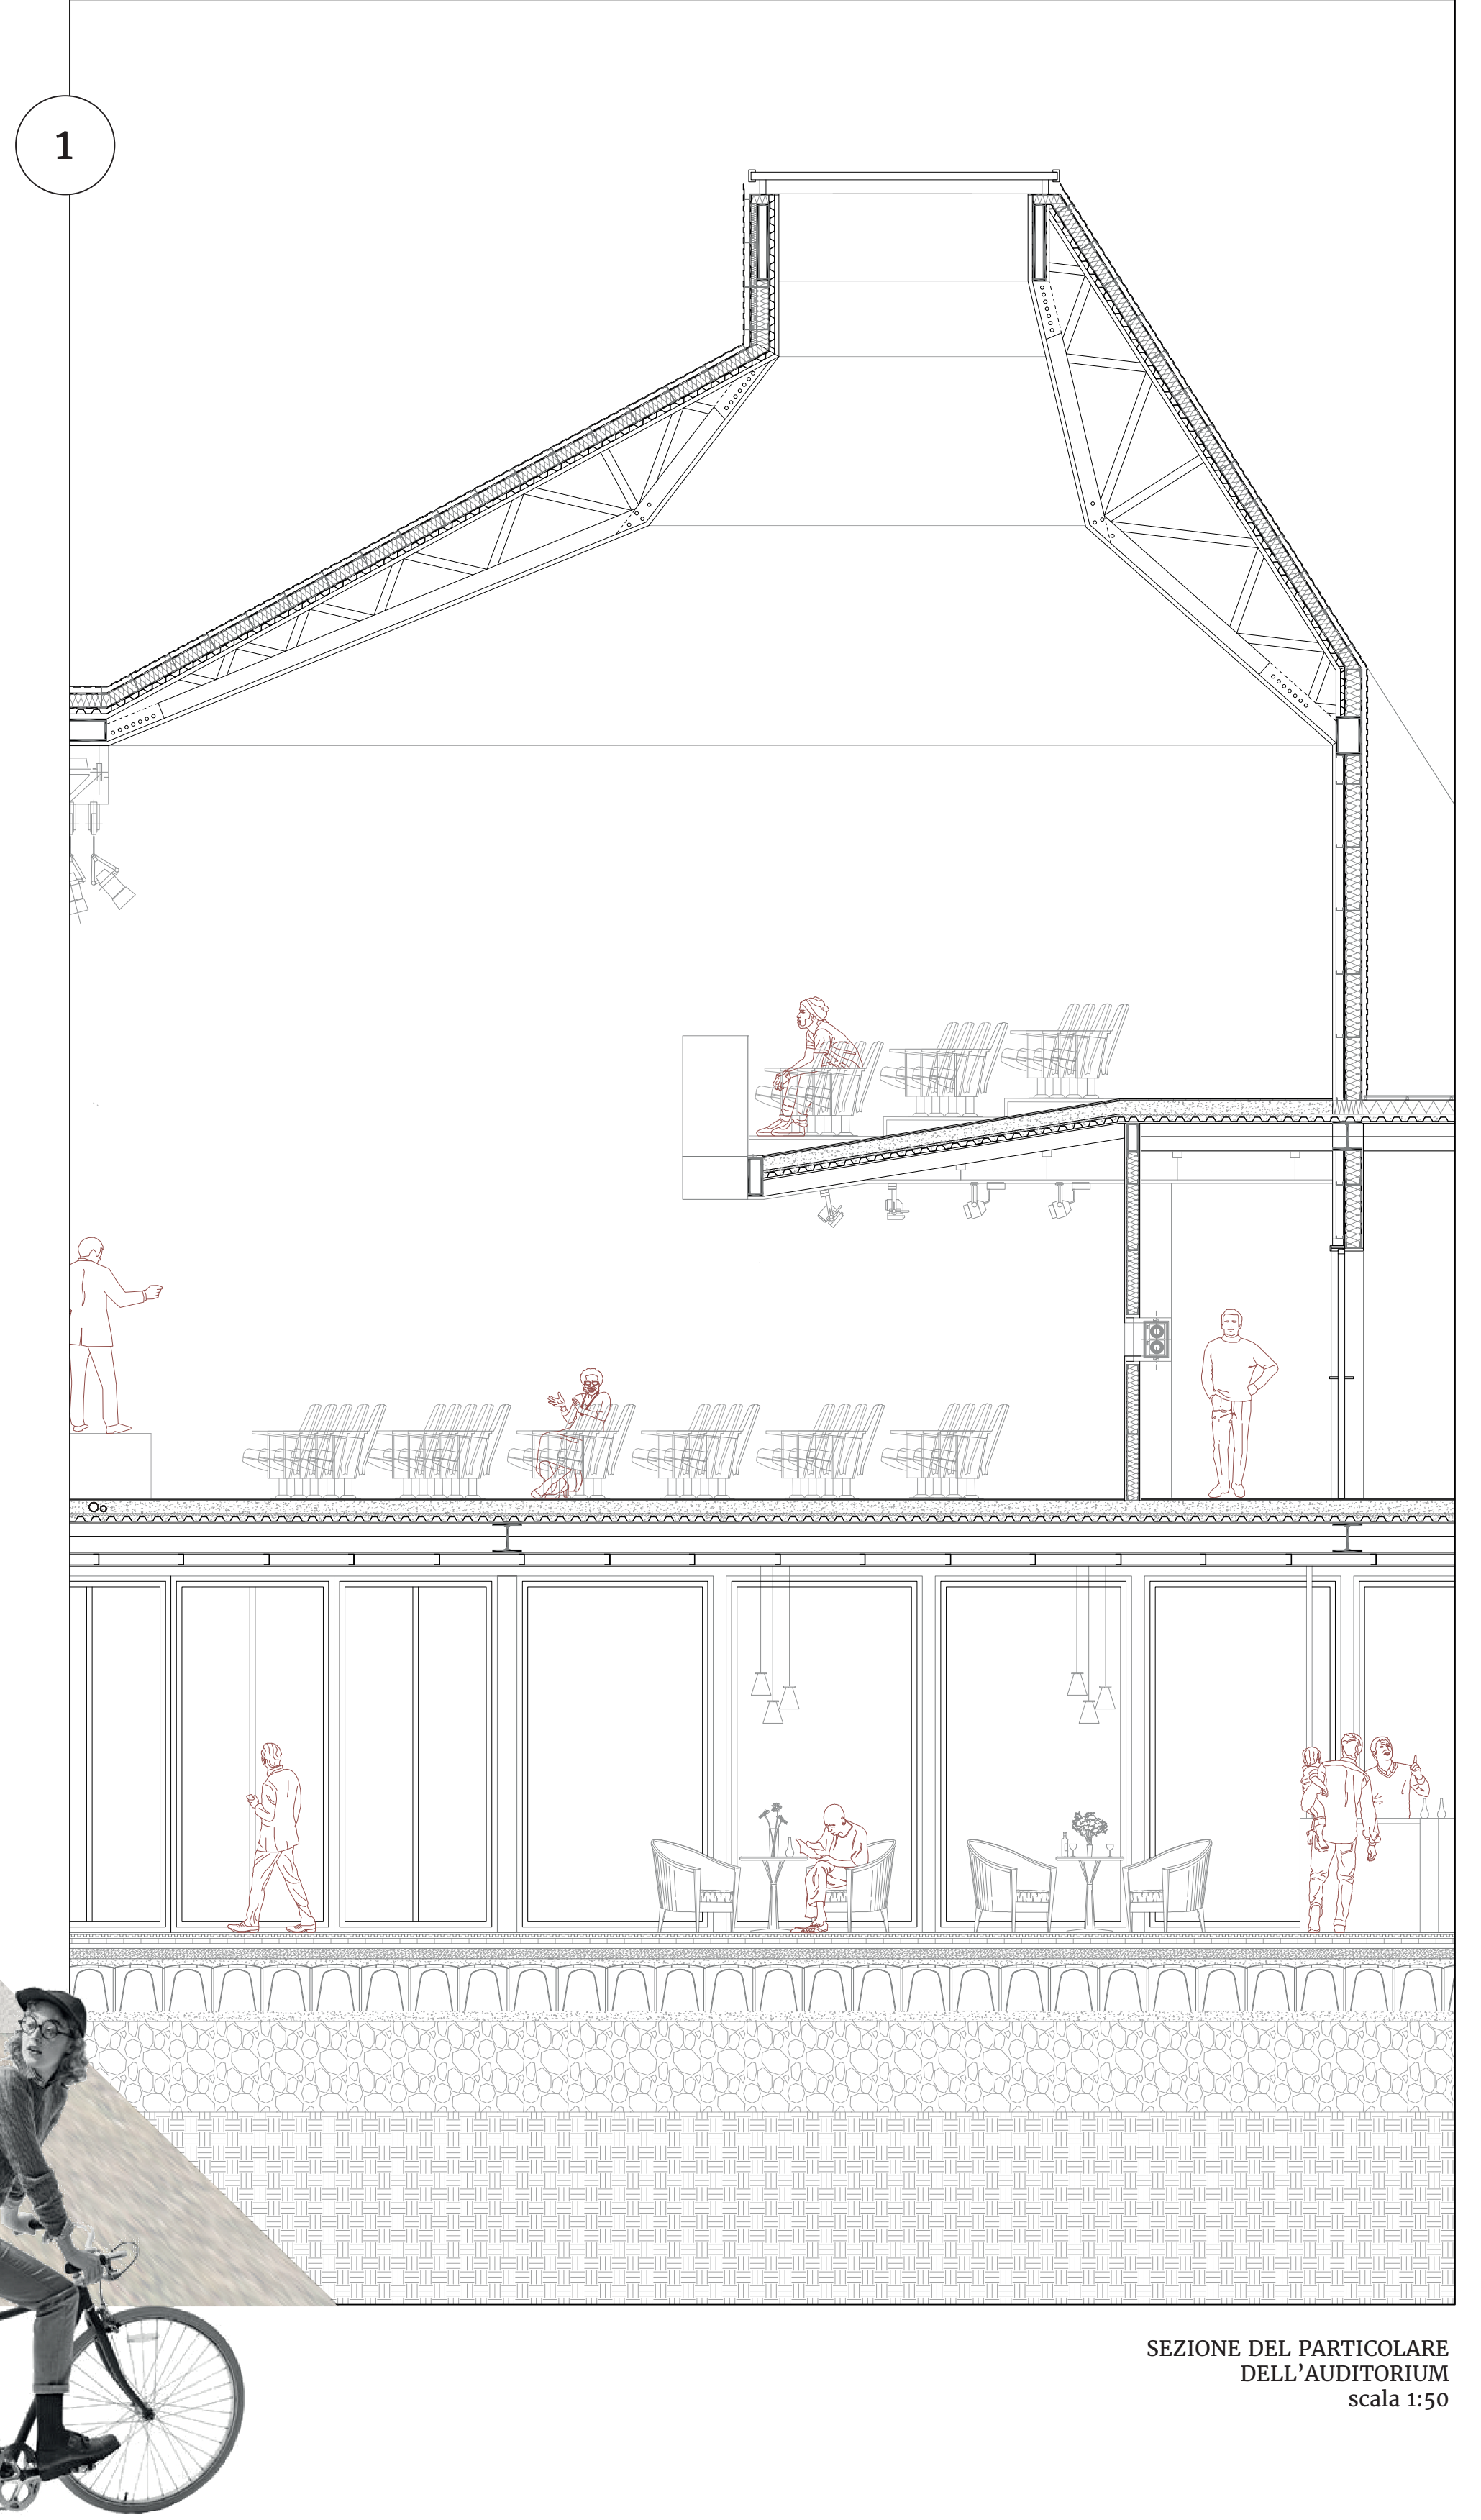

SEZIONE DEL PARTICOLARE DELL'AUDITORIUM
scala 1:50

DETTAGLIO COSTRUTTIVO 1:20 - sezione - facciata continua fronte Sud

DETTAGLIO COSTRUTTIVO 1:10 - planimetria - fronte Ovest

