



# EVOLUZIONE DELL'AREA A SUD DEL PARTENONE


## STATO DI FATTO

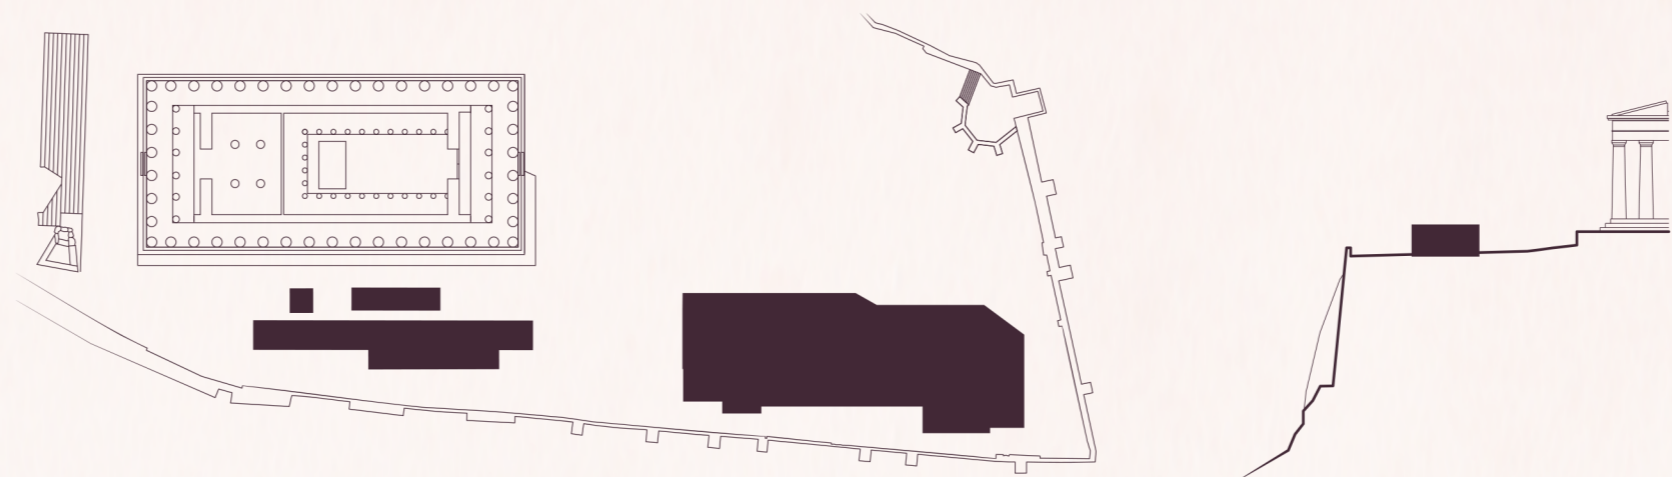


## MURO DI SOSTRUZIONE PARTENONE - TEMPIO DI PANDIONE

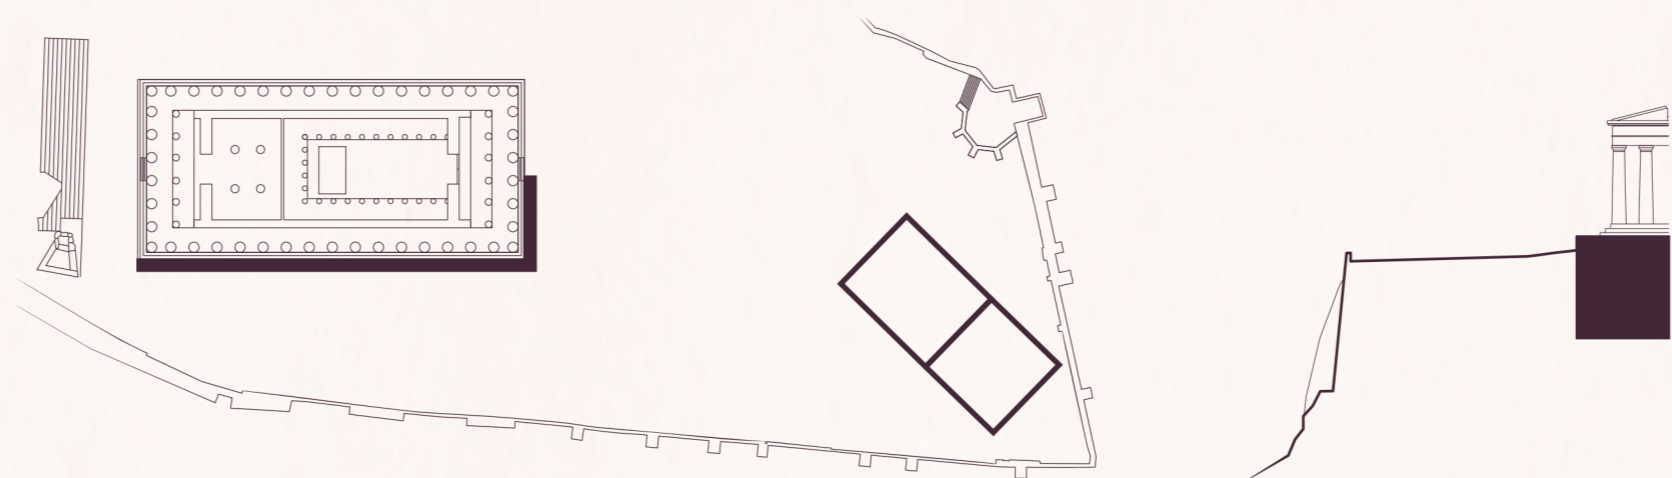


## MURO DI PERICLE

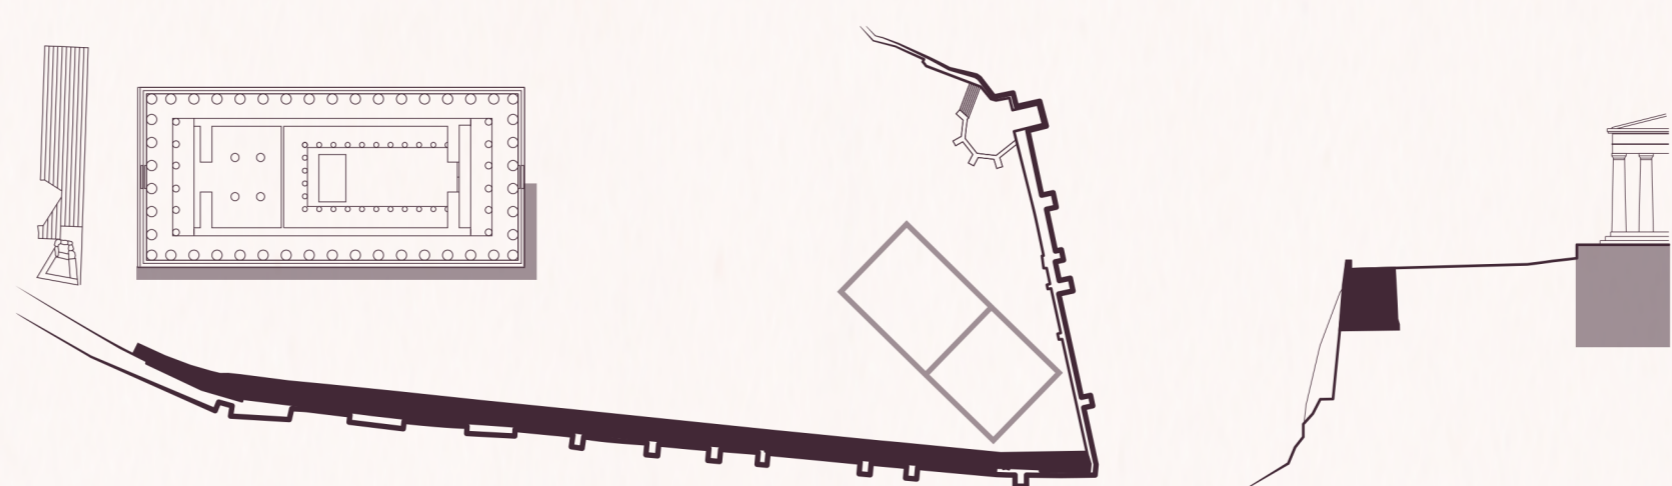

## MURO MICENEO


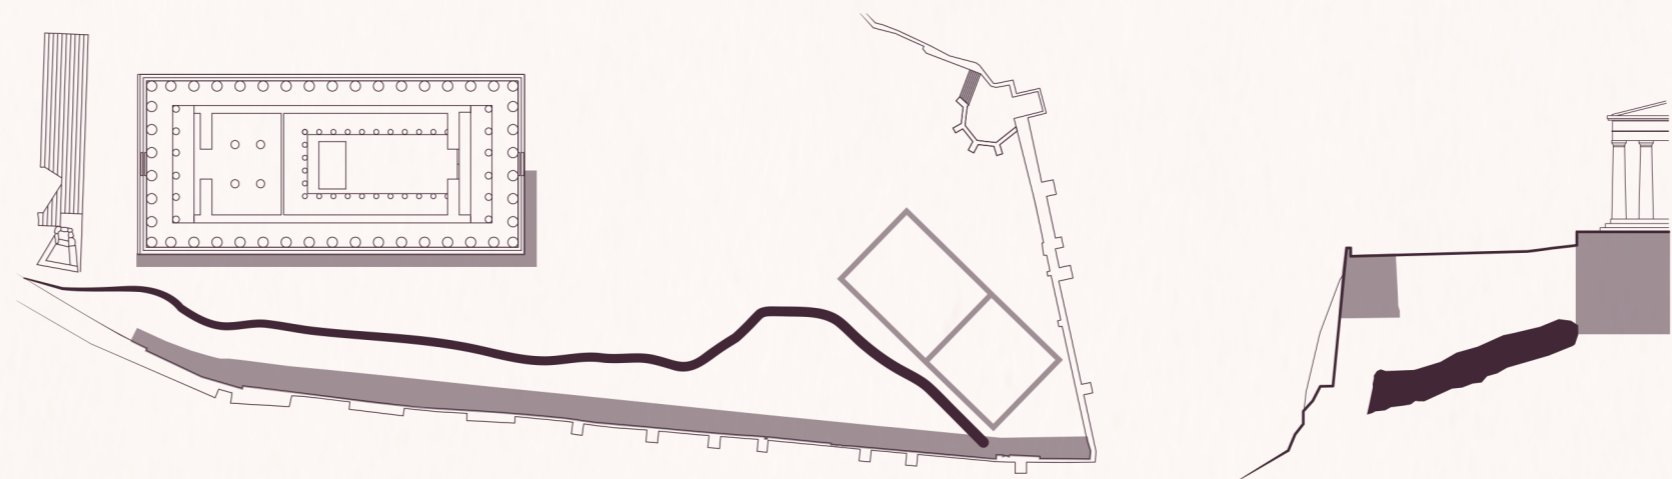


## COLMATA PERSIANA

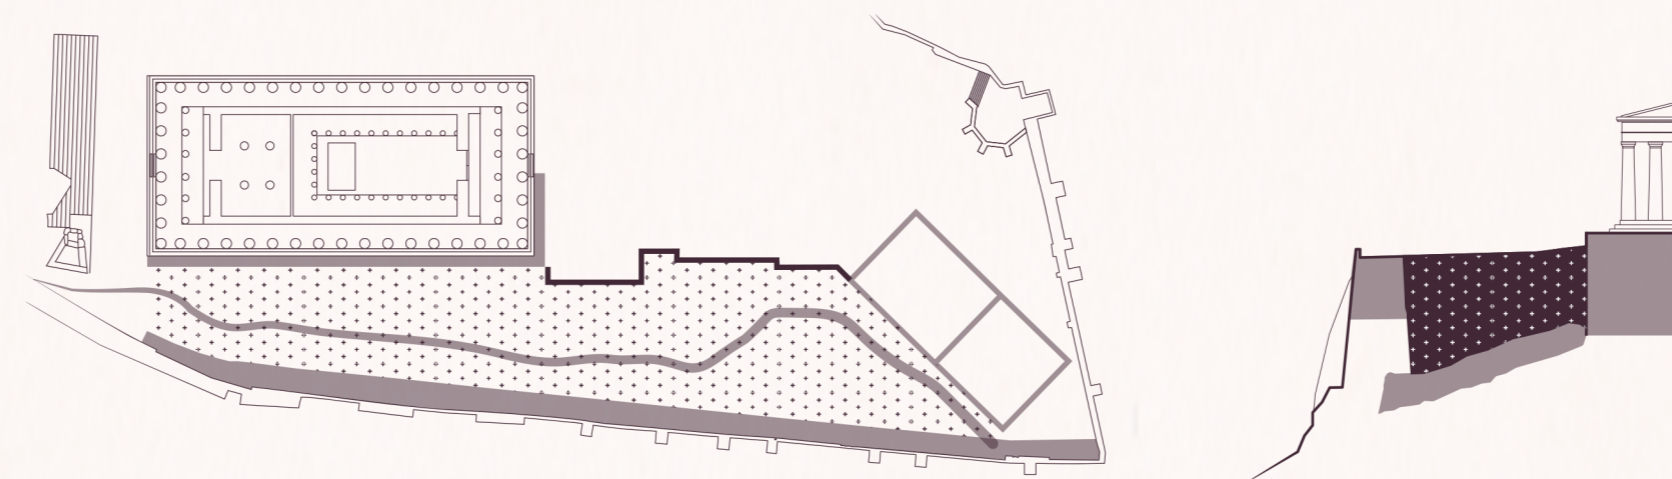

## MUSEO

### STATO DI PROGETTO

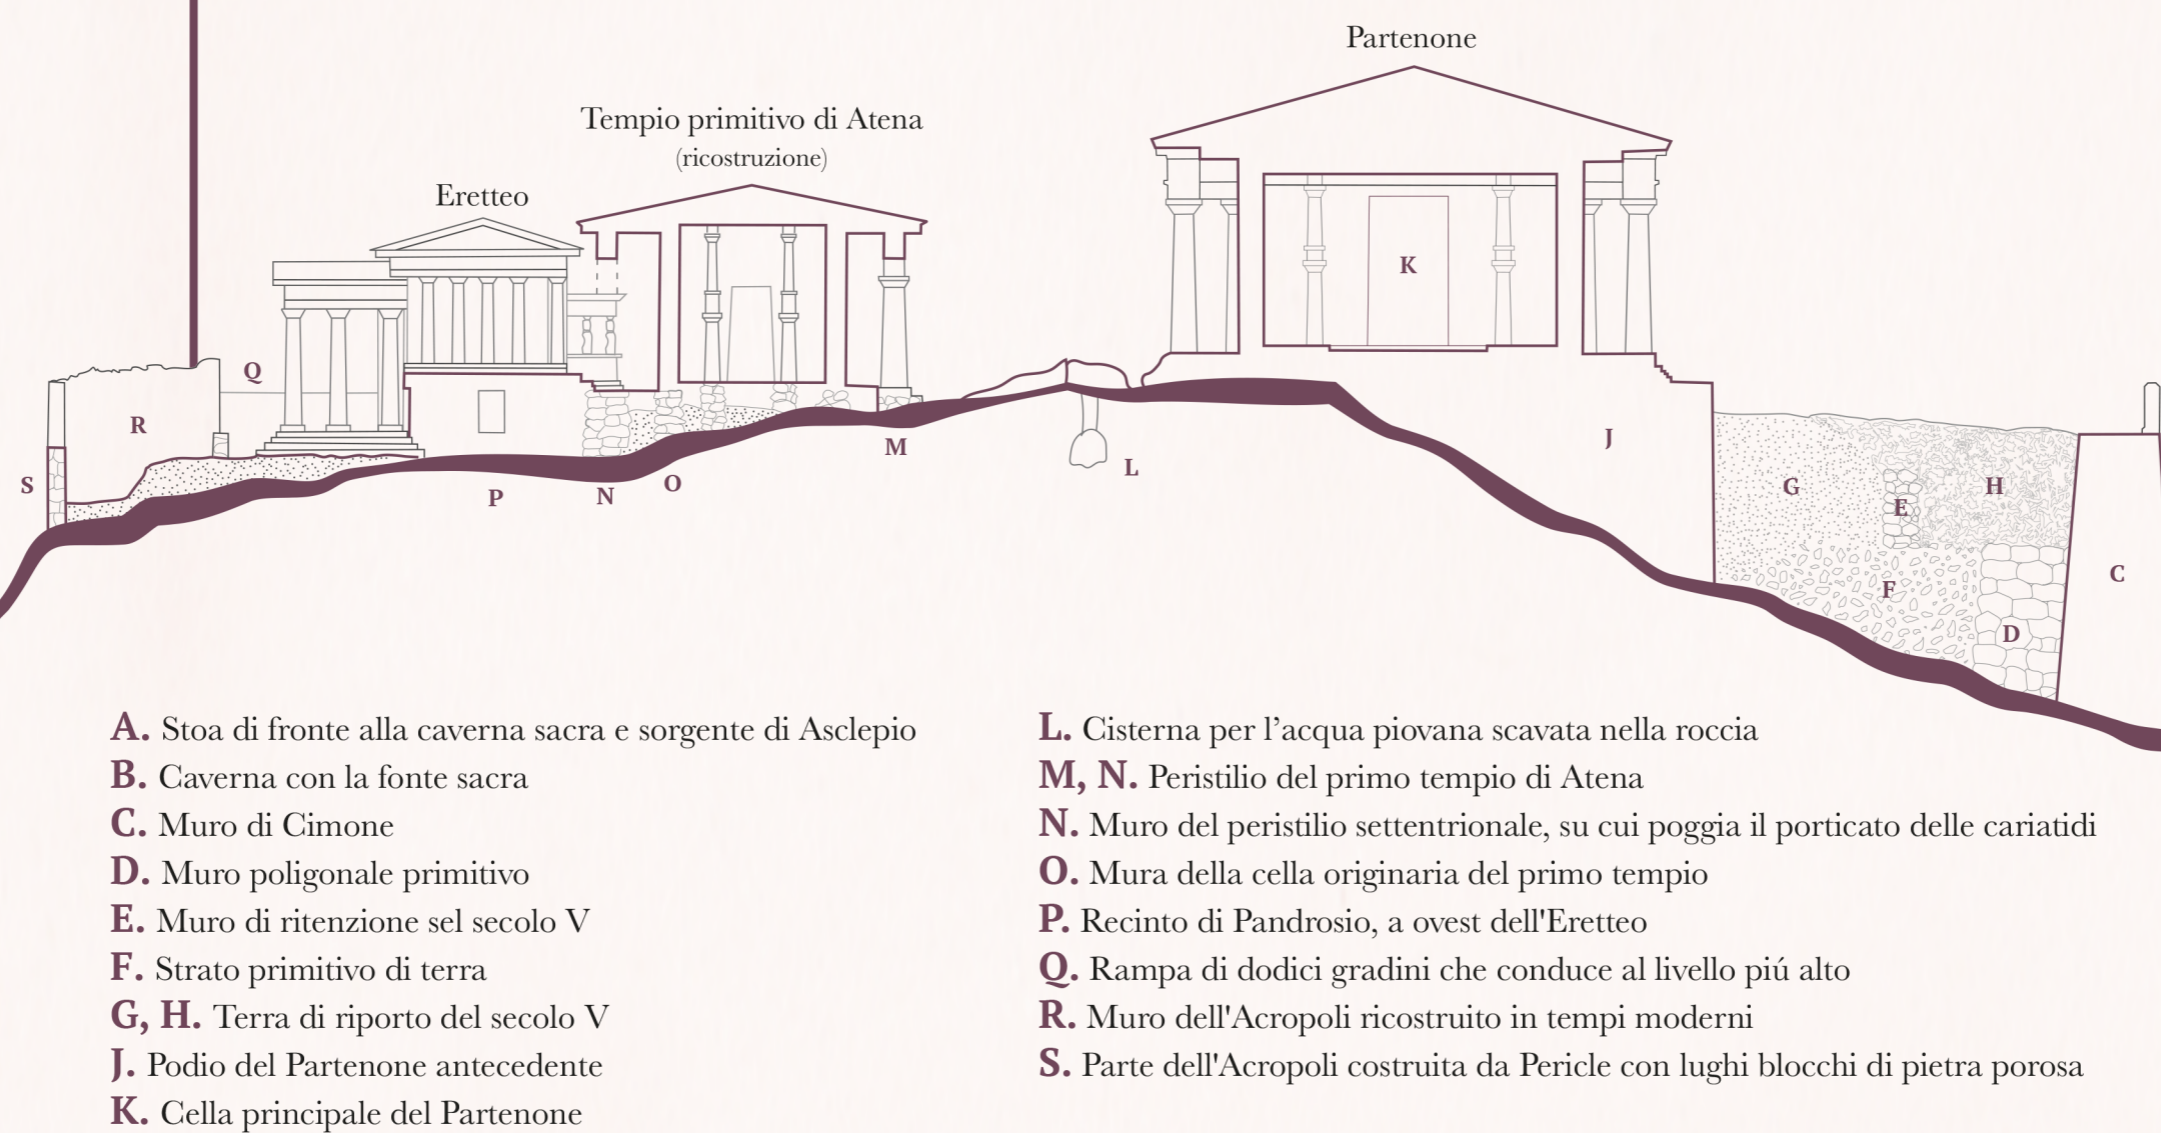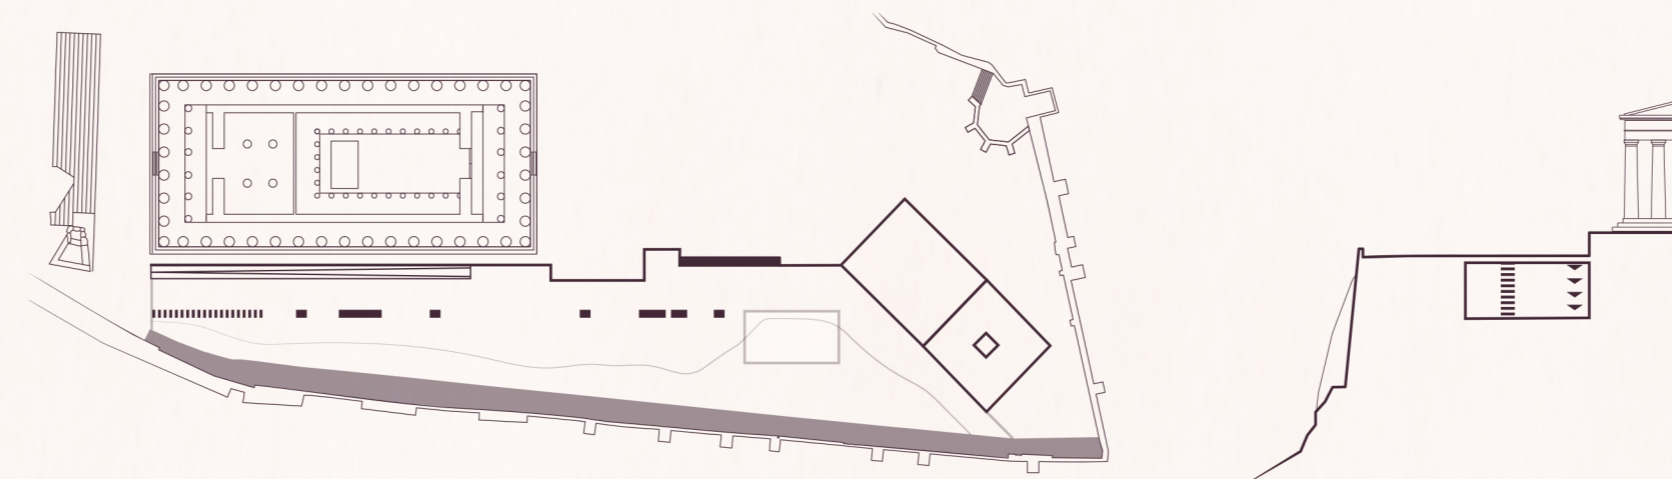

- A. Stoa di fronte alla caverna sacra e sorgente di Asclepio
- B. Caverna con la fonte sacra
- C. Muro di Cimone
- D. Muro poligonale primitivo
- E. Muro di ritenzione nel secolo V
- F. Strato primitivo di terra
- G, H. Terra di riporto del secolo V
- J. Podio del Partenone antecedente
- K. Cella principale del Partenone
- L. Cisterna per l'acqua piovana scavata nella roccia
- M, N. Peristilio del primo tempio di Atena
- N. Muro del peristilio settentrionale, su cui poggia il porticato delle cariatidi
- O. Mura della cella originaria del primo tempio
- P. Recinto di Pandrosio, a ovest dell'Eretteo
- Q. Rampa di dodici gradini che conduce al livello più alto
- R. Muro dell'Acropoli ricostruito in tempi moderni
- S. Parte dell'Acropoli costruita da Pericle con luchi blocchi di pietra porosa

0 10 20 m

