




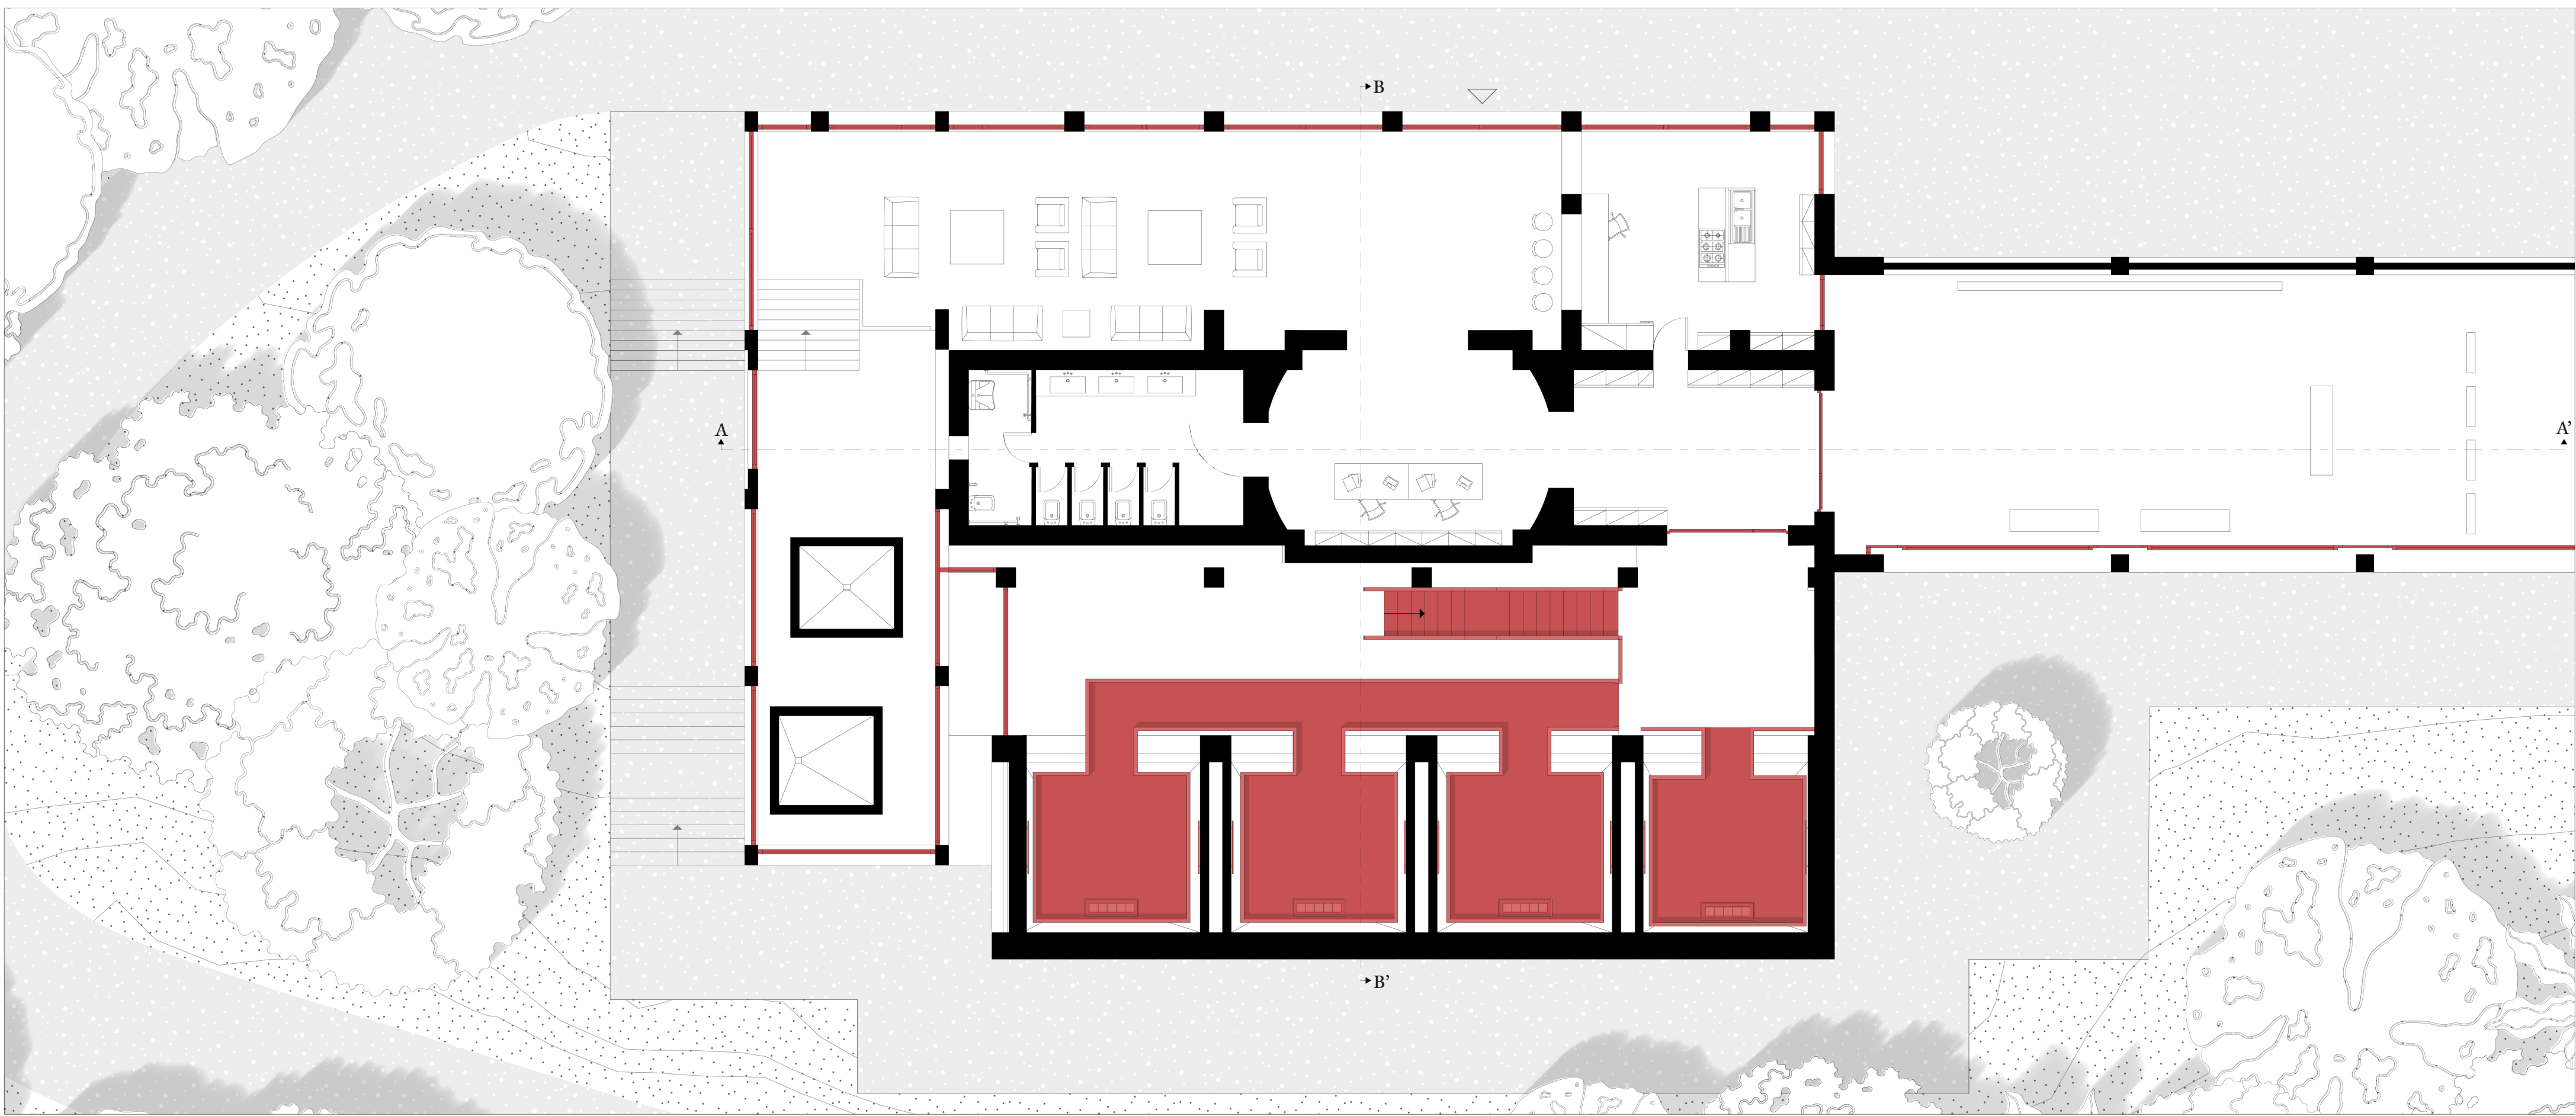


Pianta Piano Terra 1:100

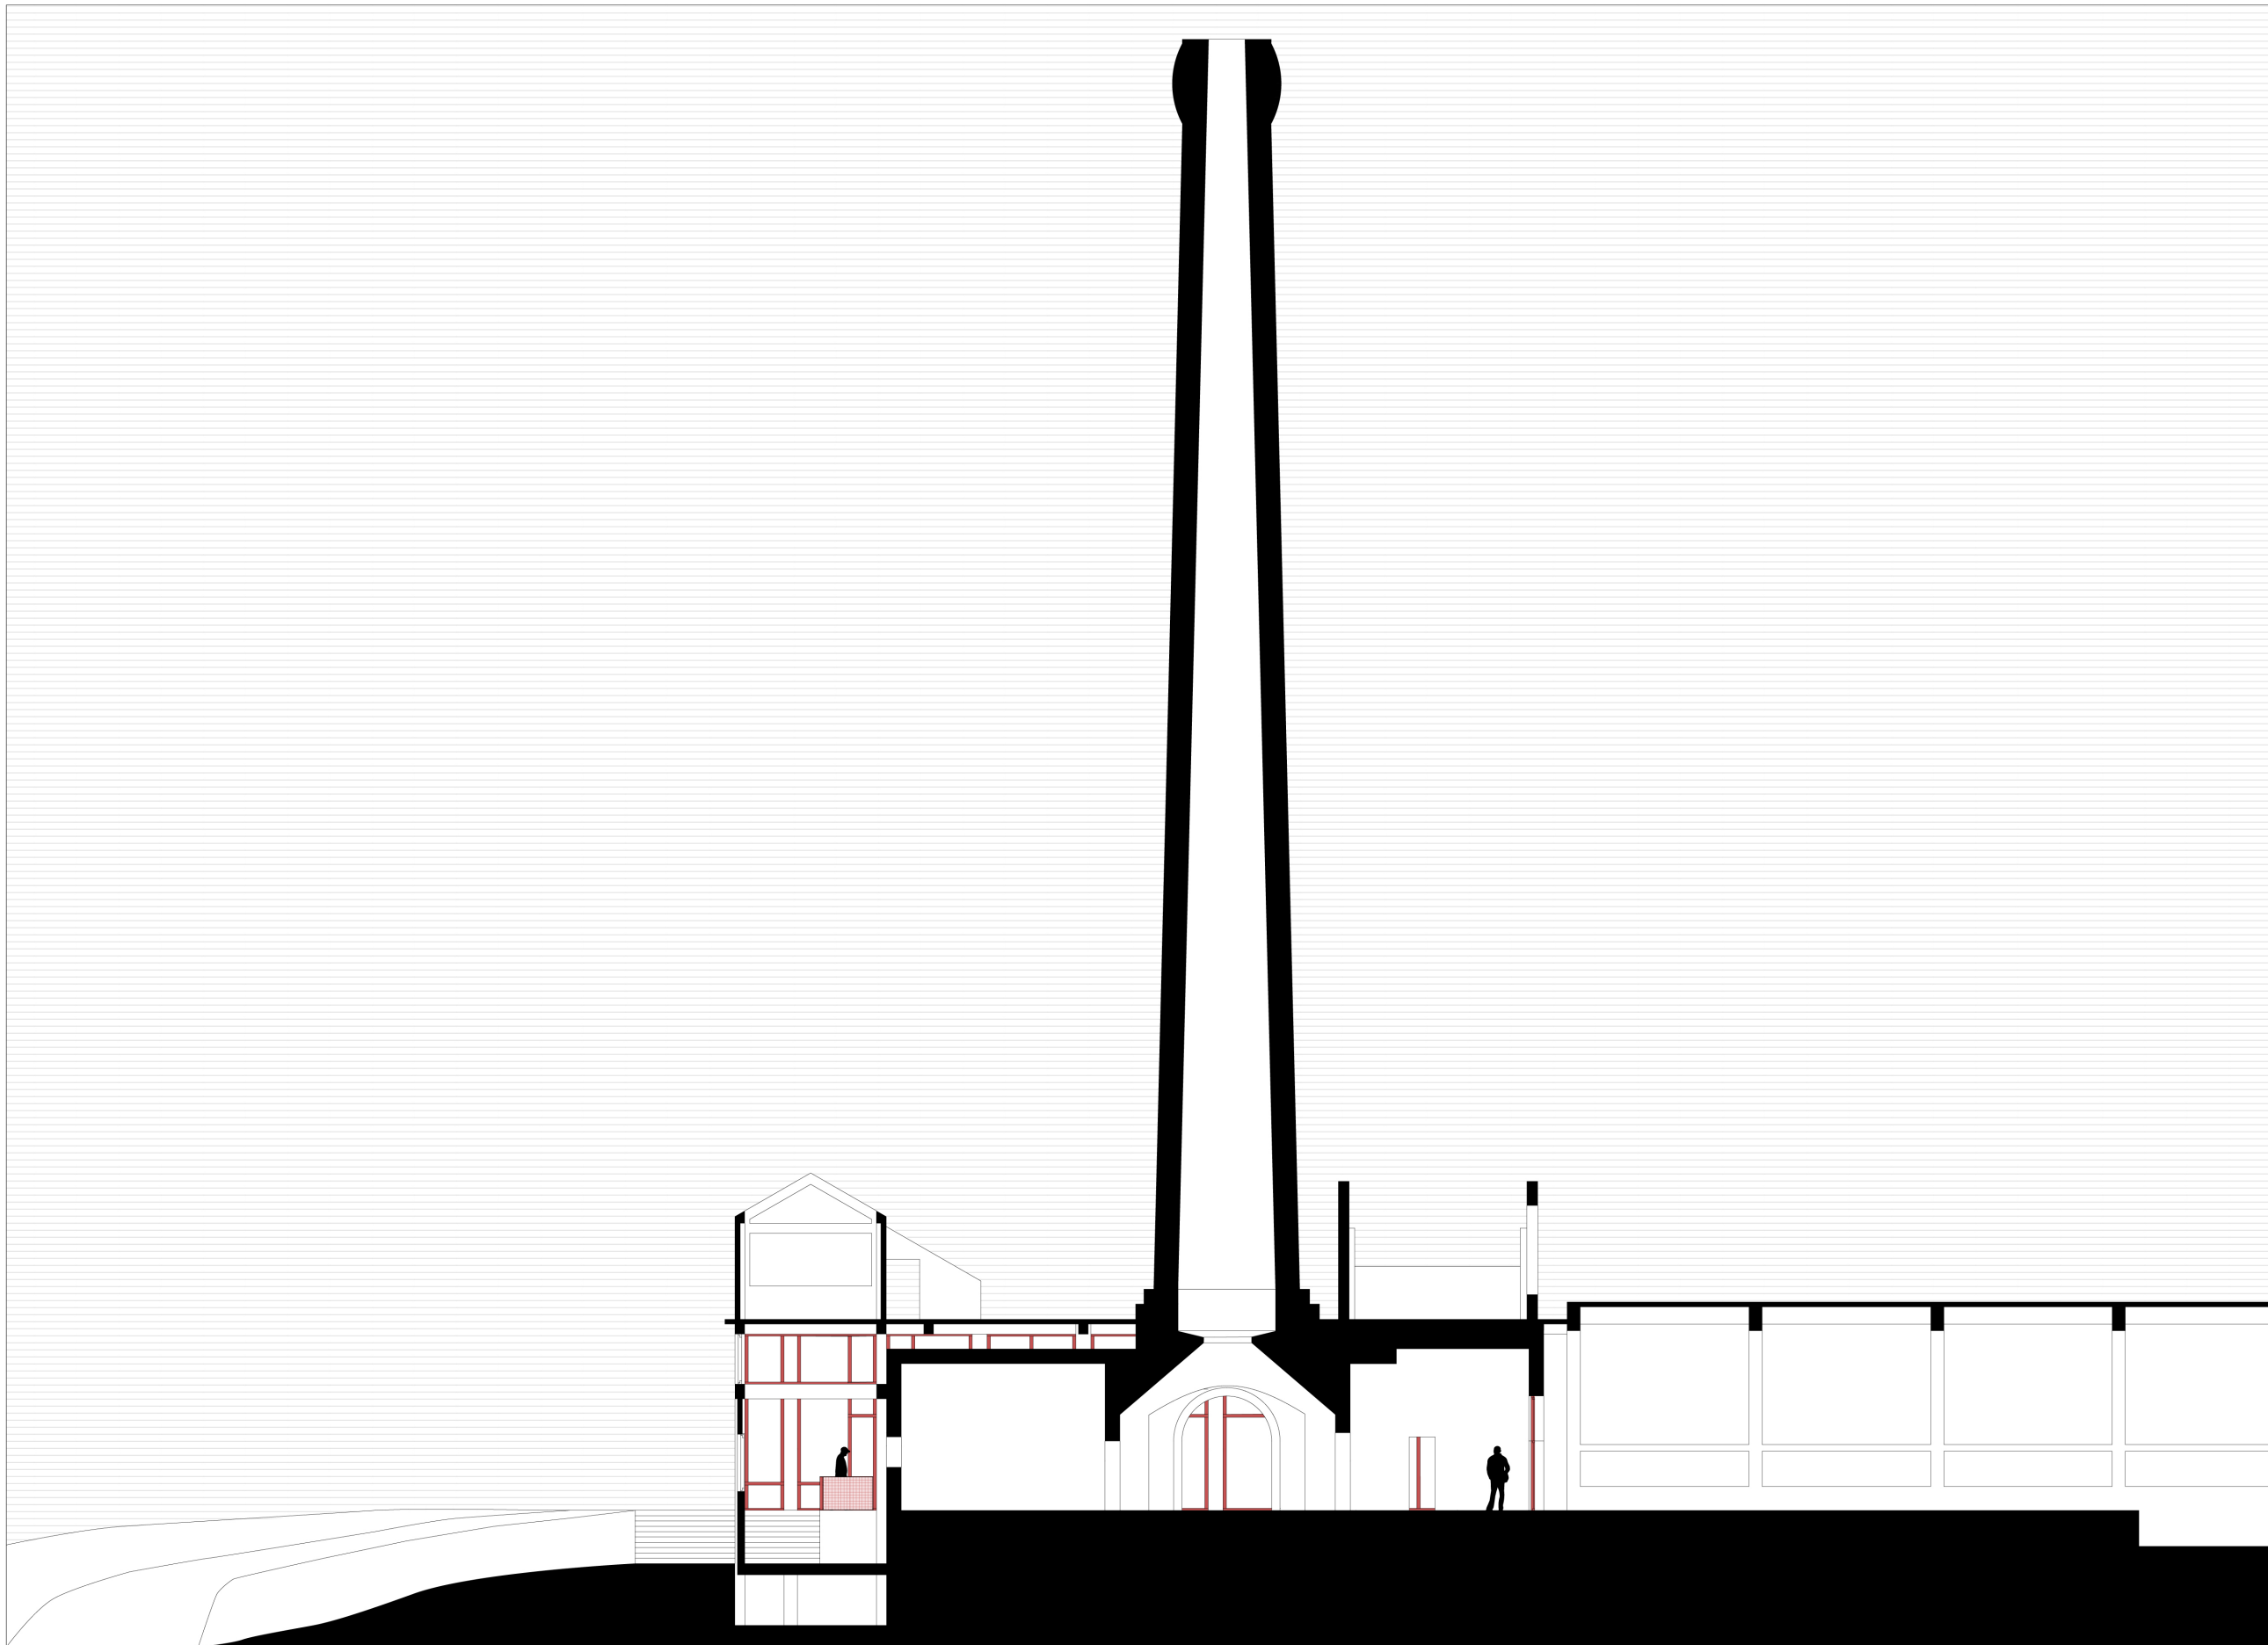

Sezione A-A'

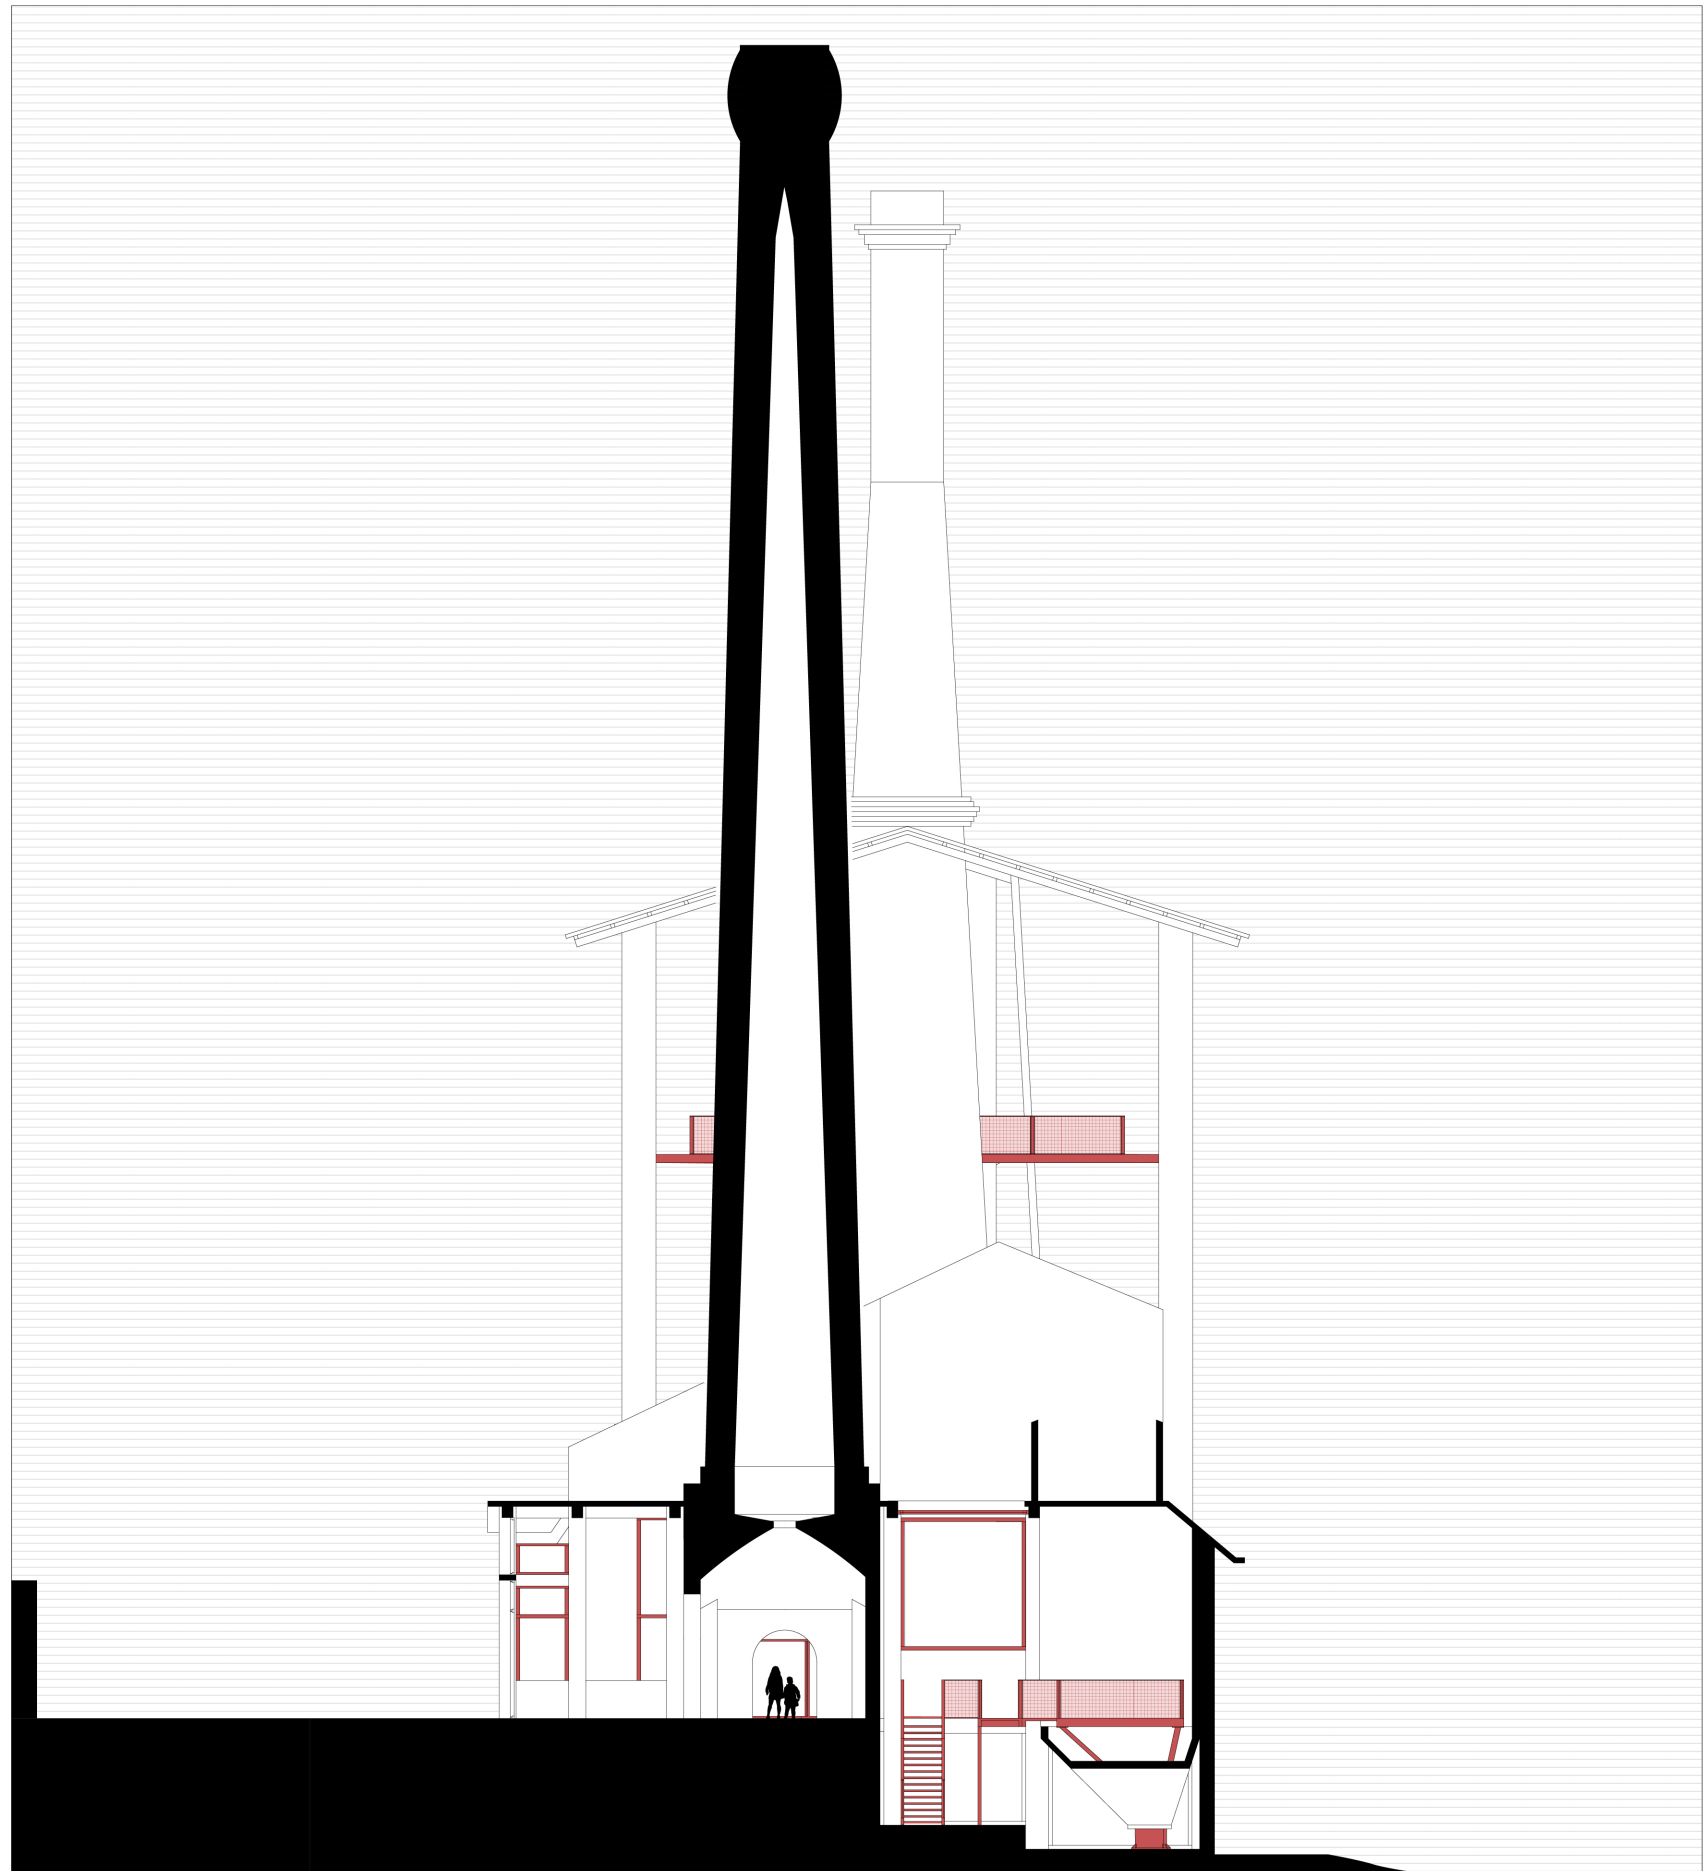

Sezione B-B'

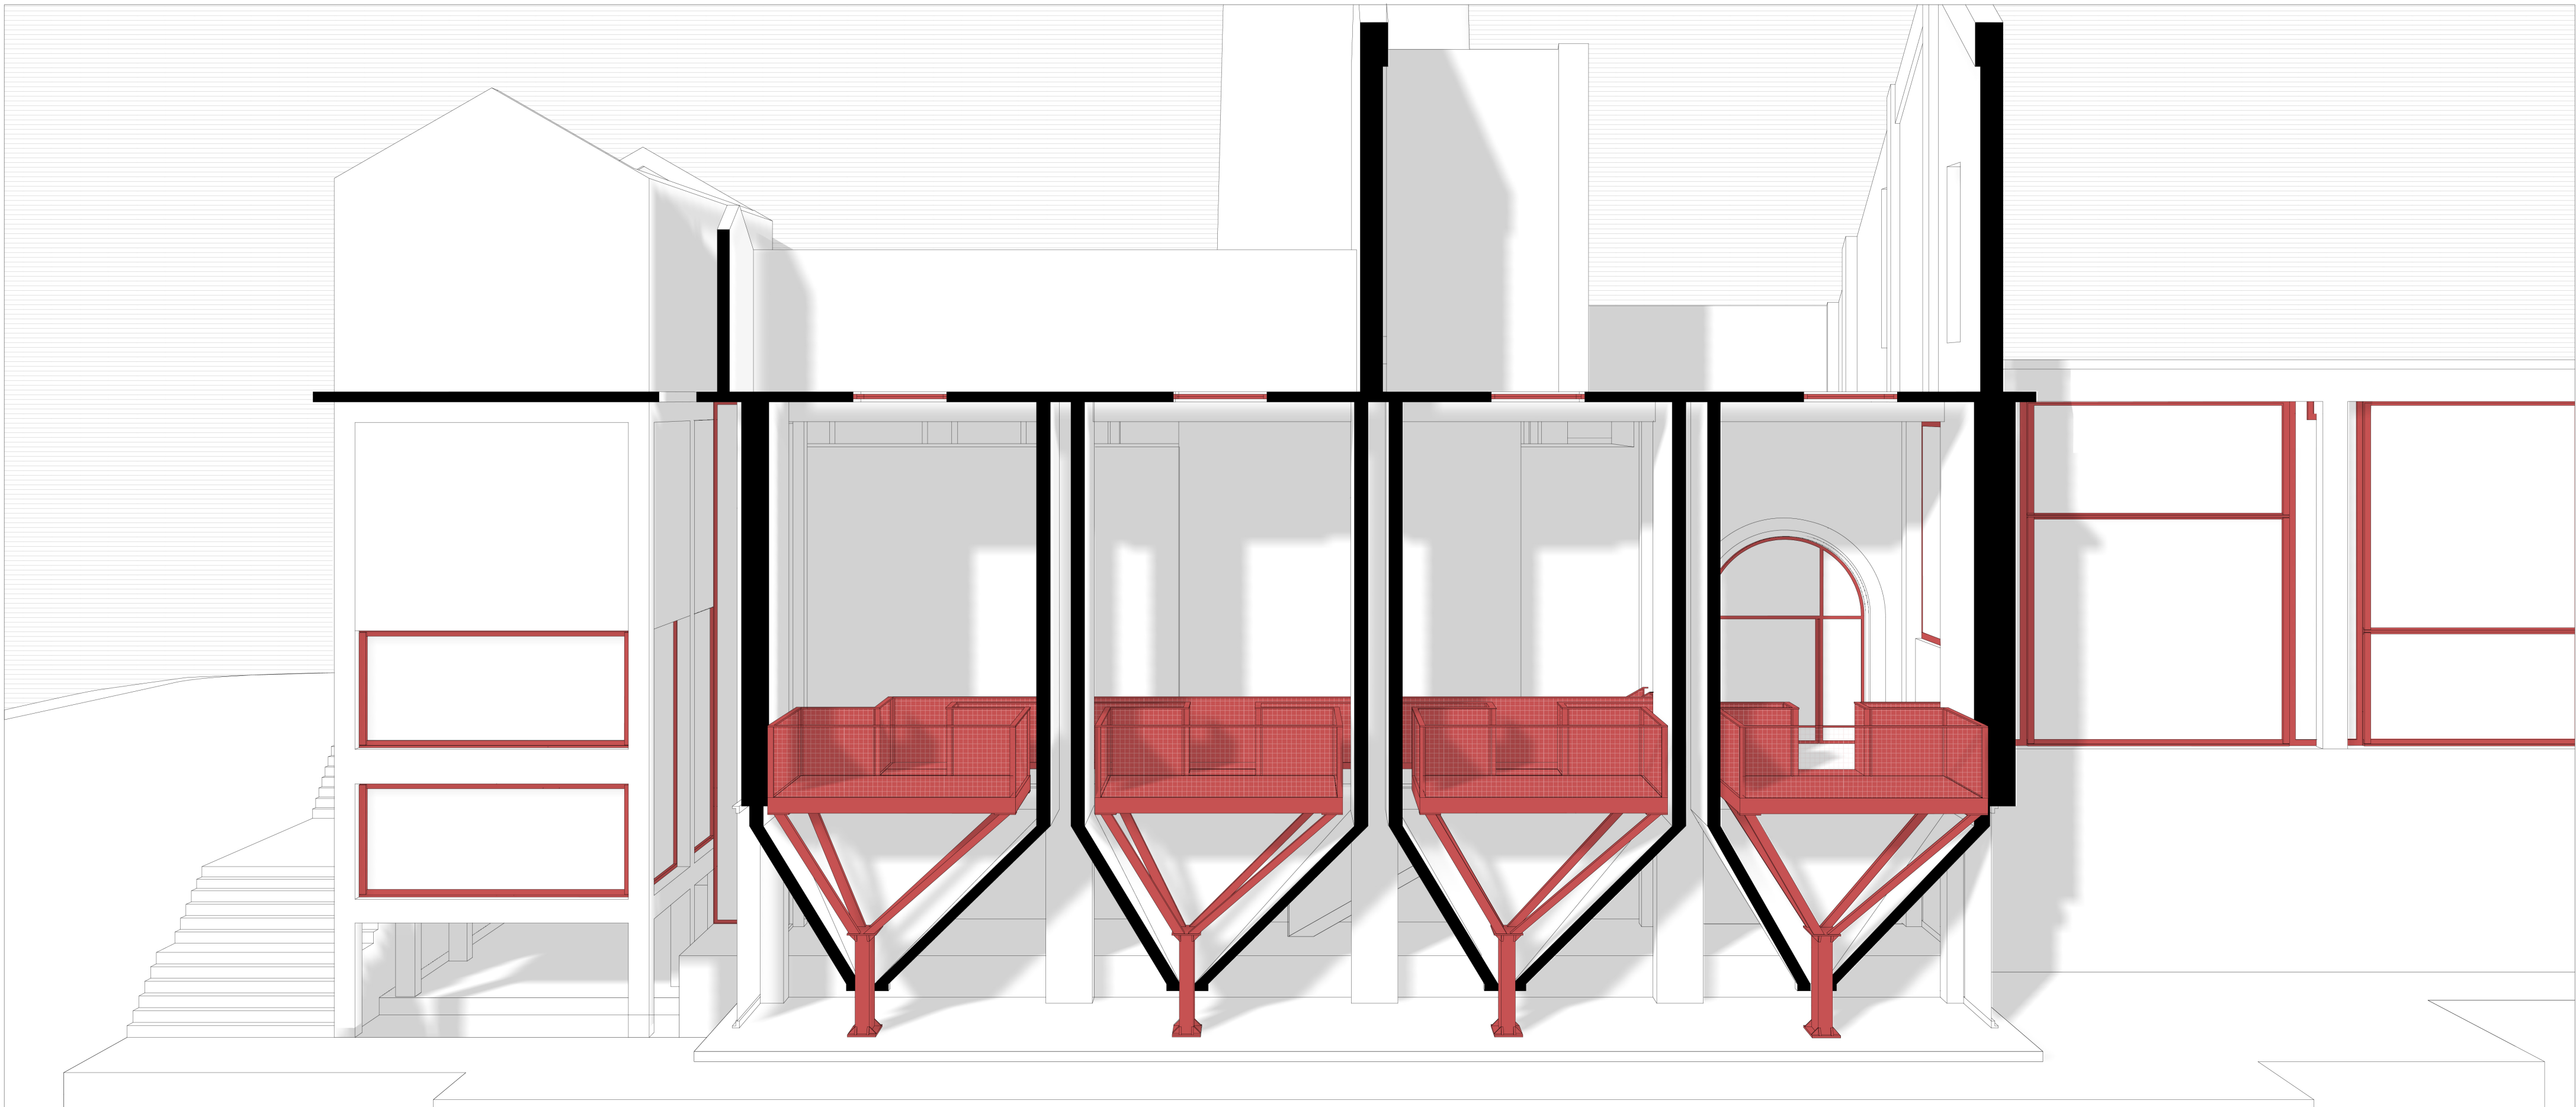

Sezione Prospettica

