




Sezione AA



Sezione BB

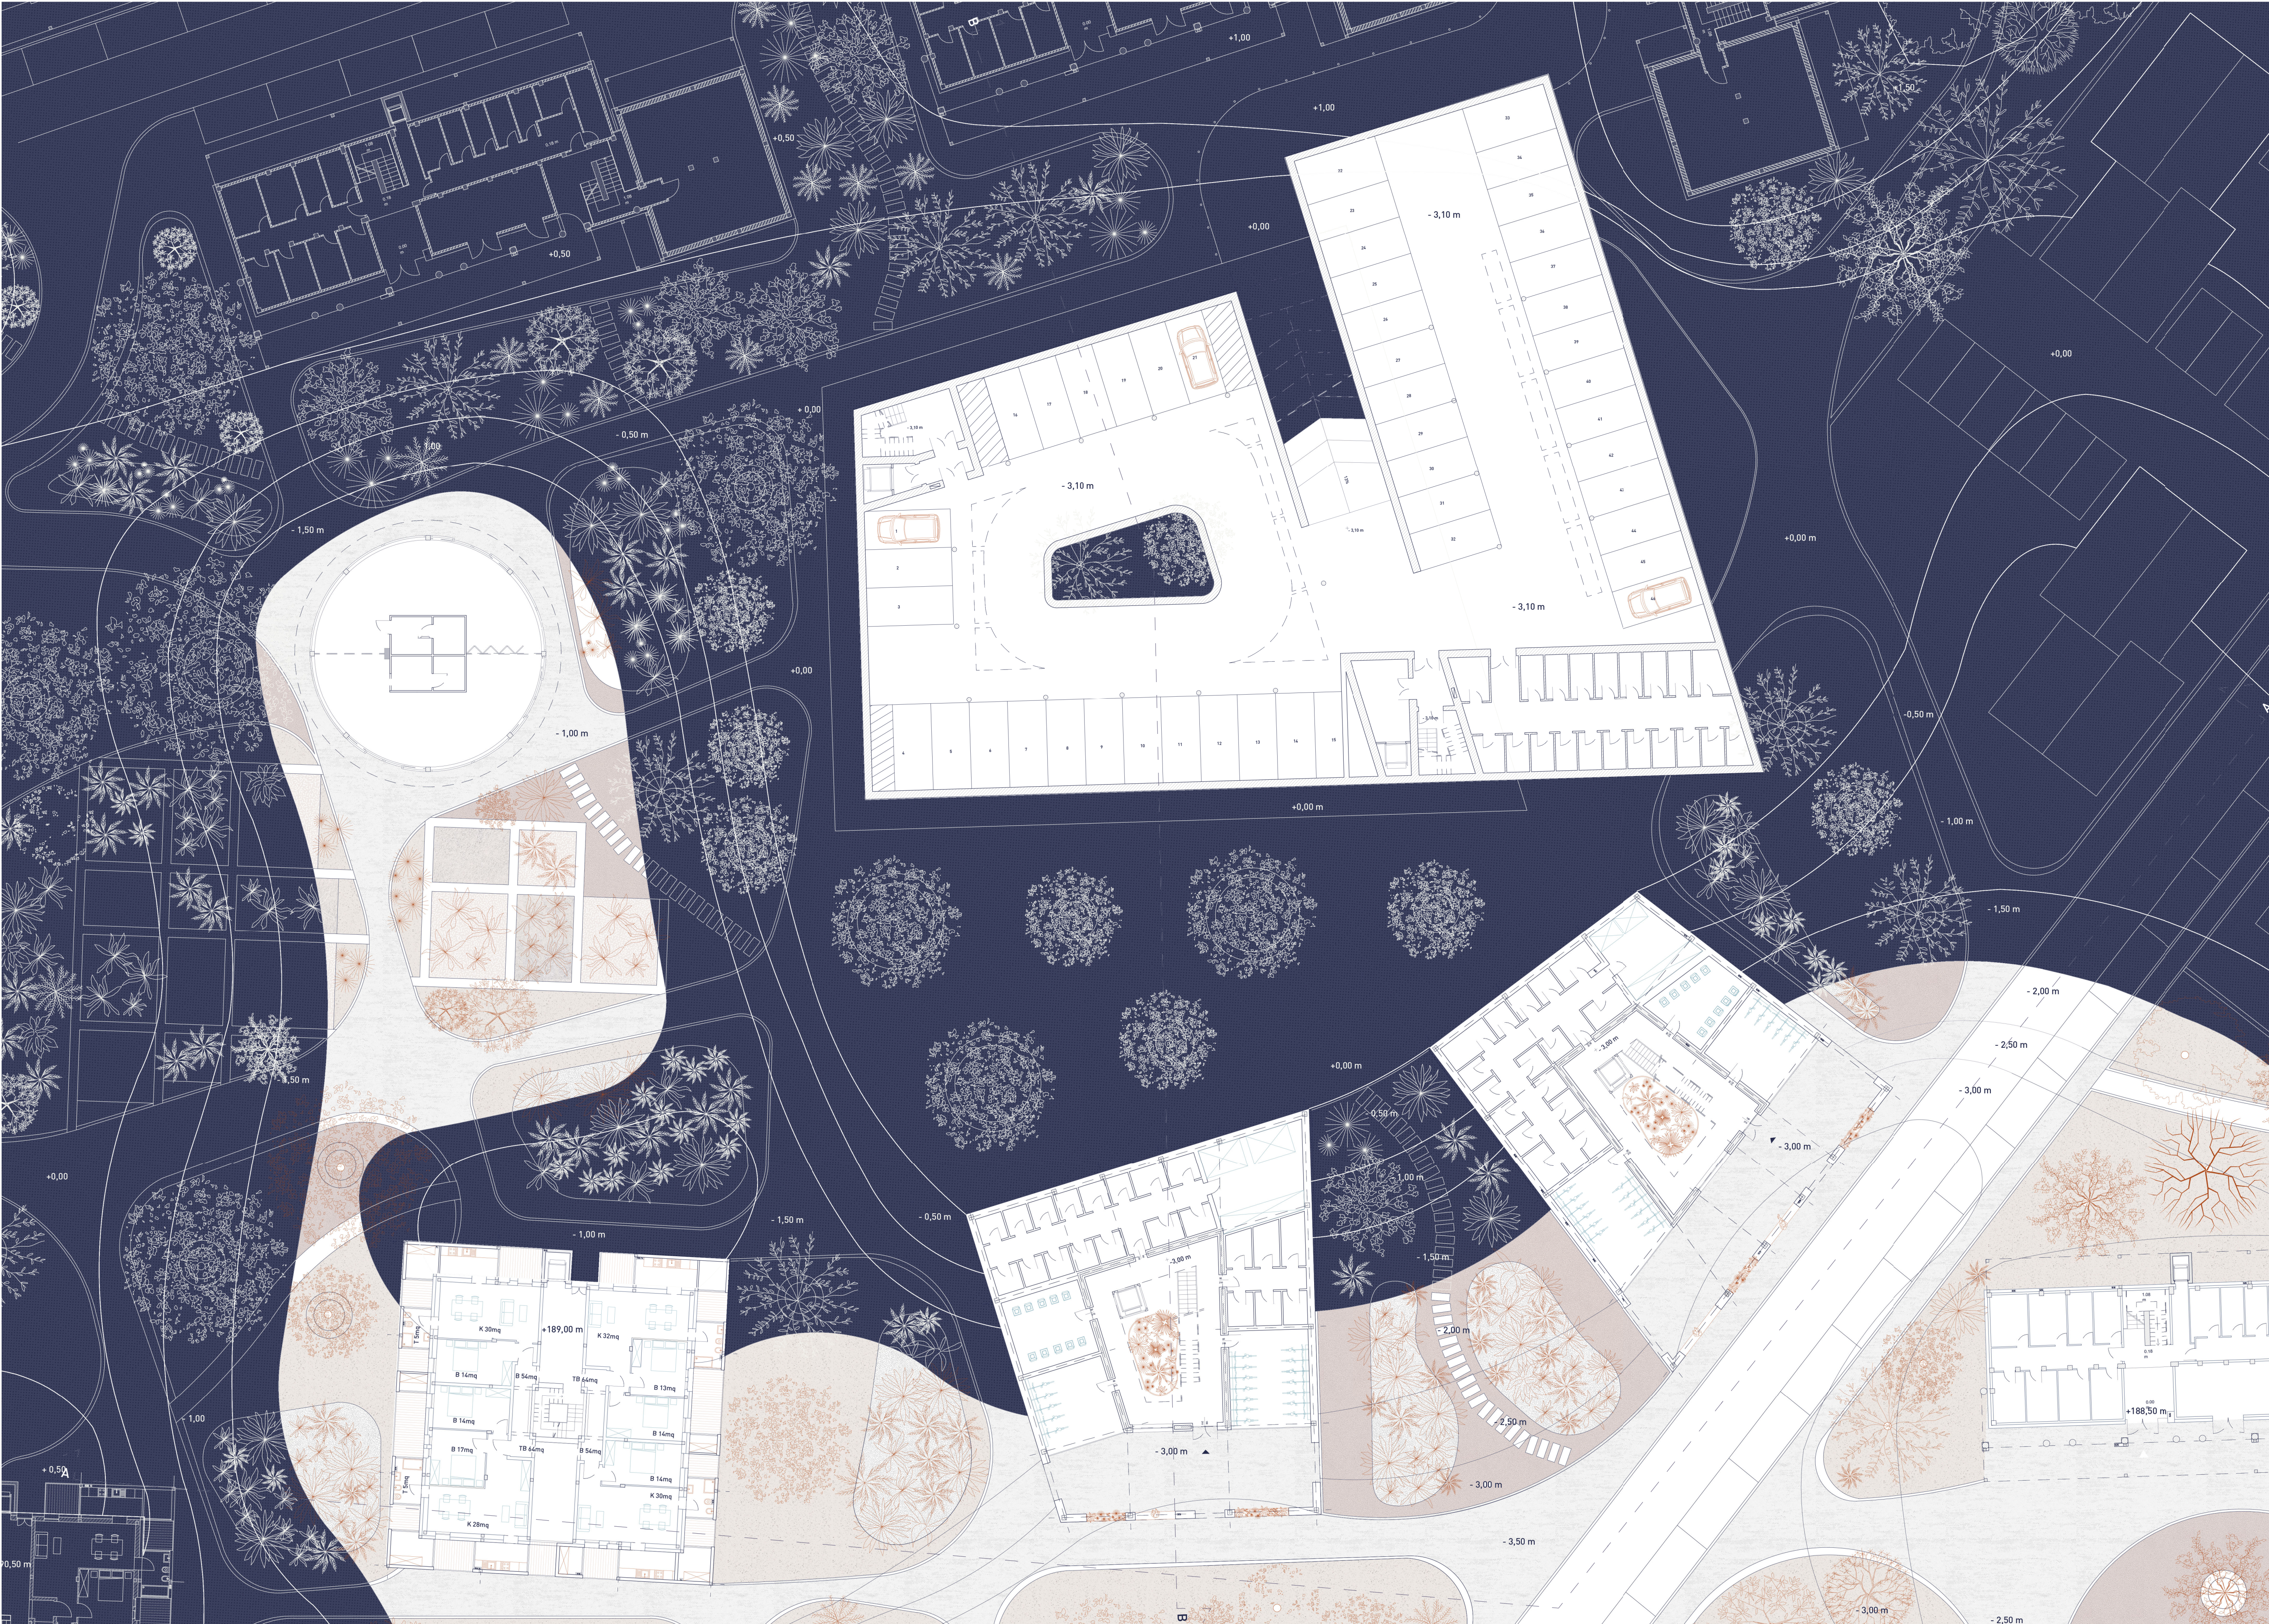