


Pianta strutturale primo piano - sala centrale

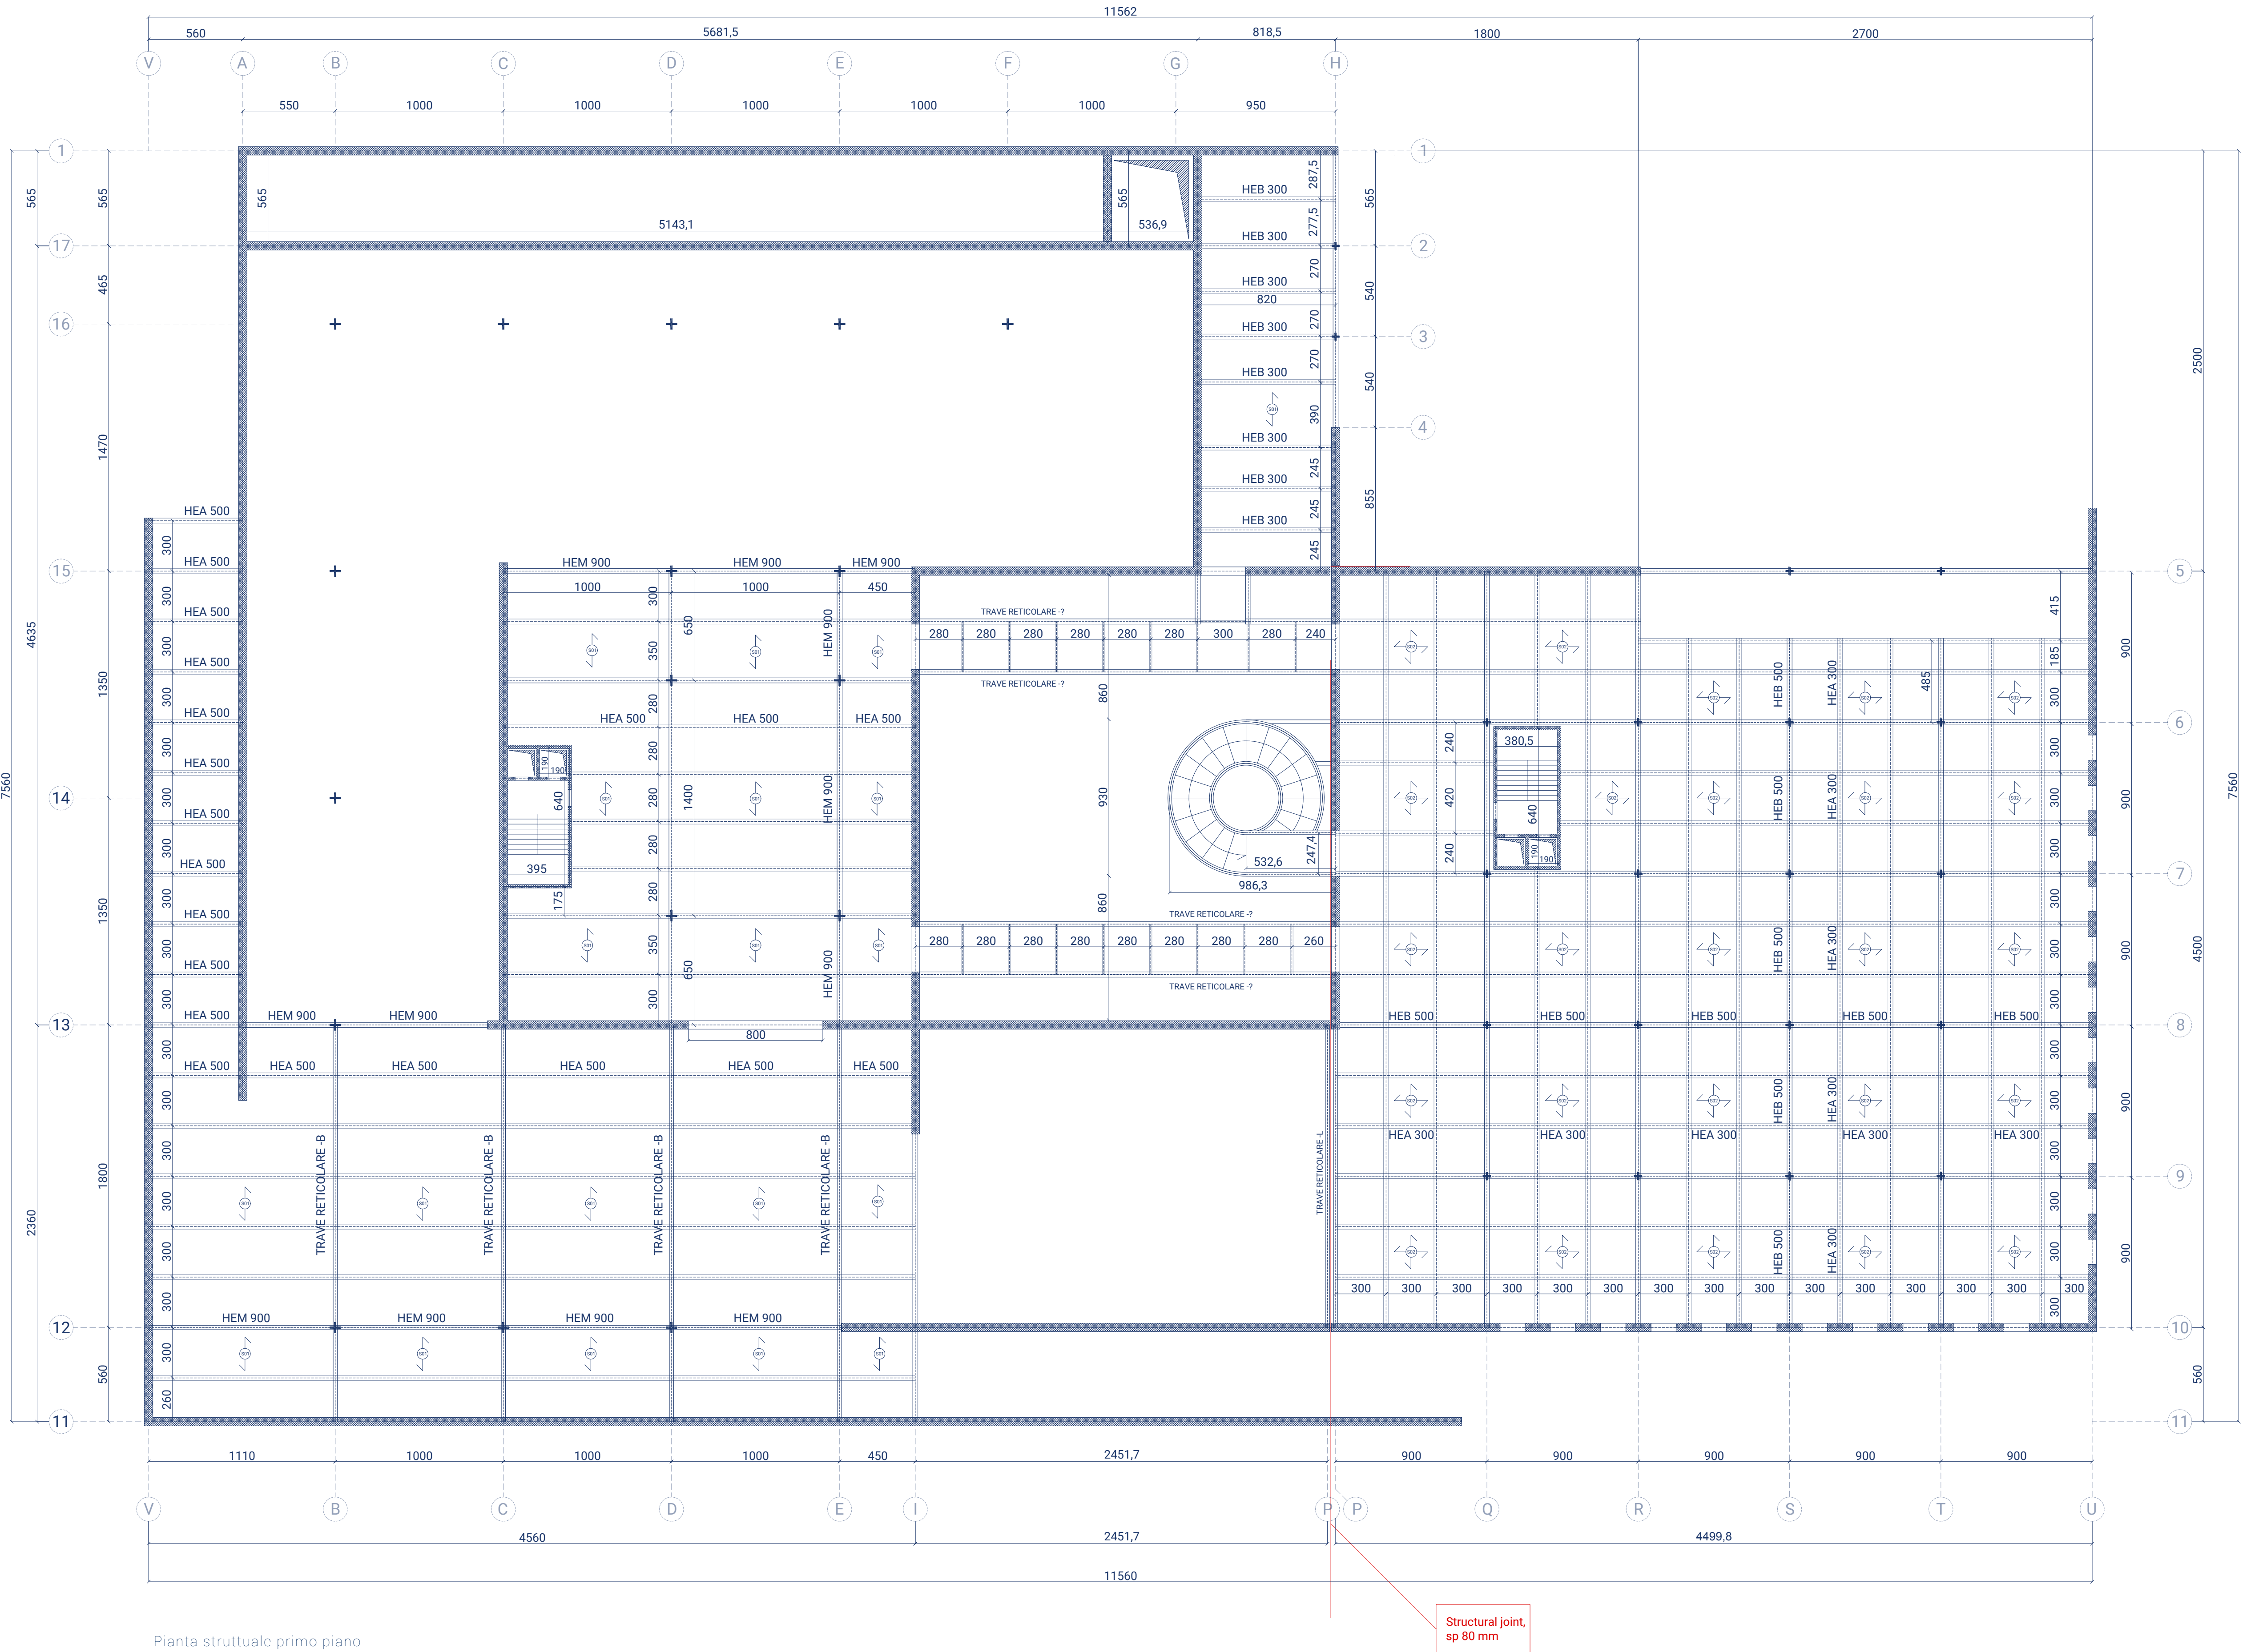

Pianta strutturale primo piano