


Sezione longitudinale strutturale

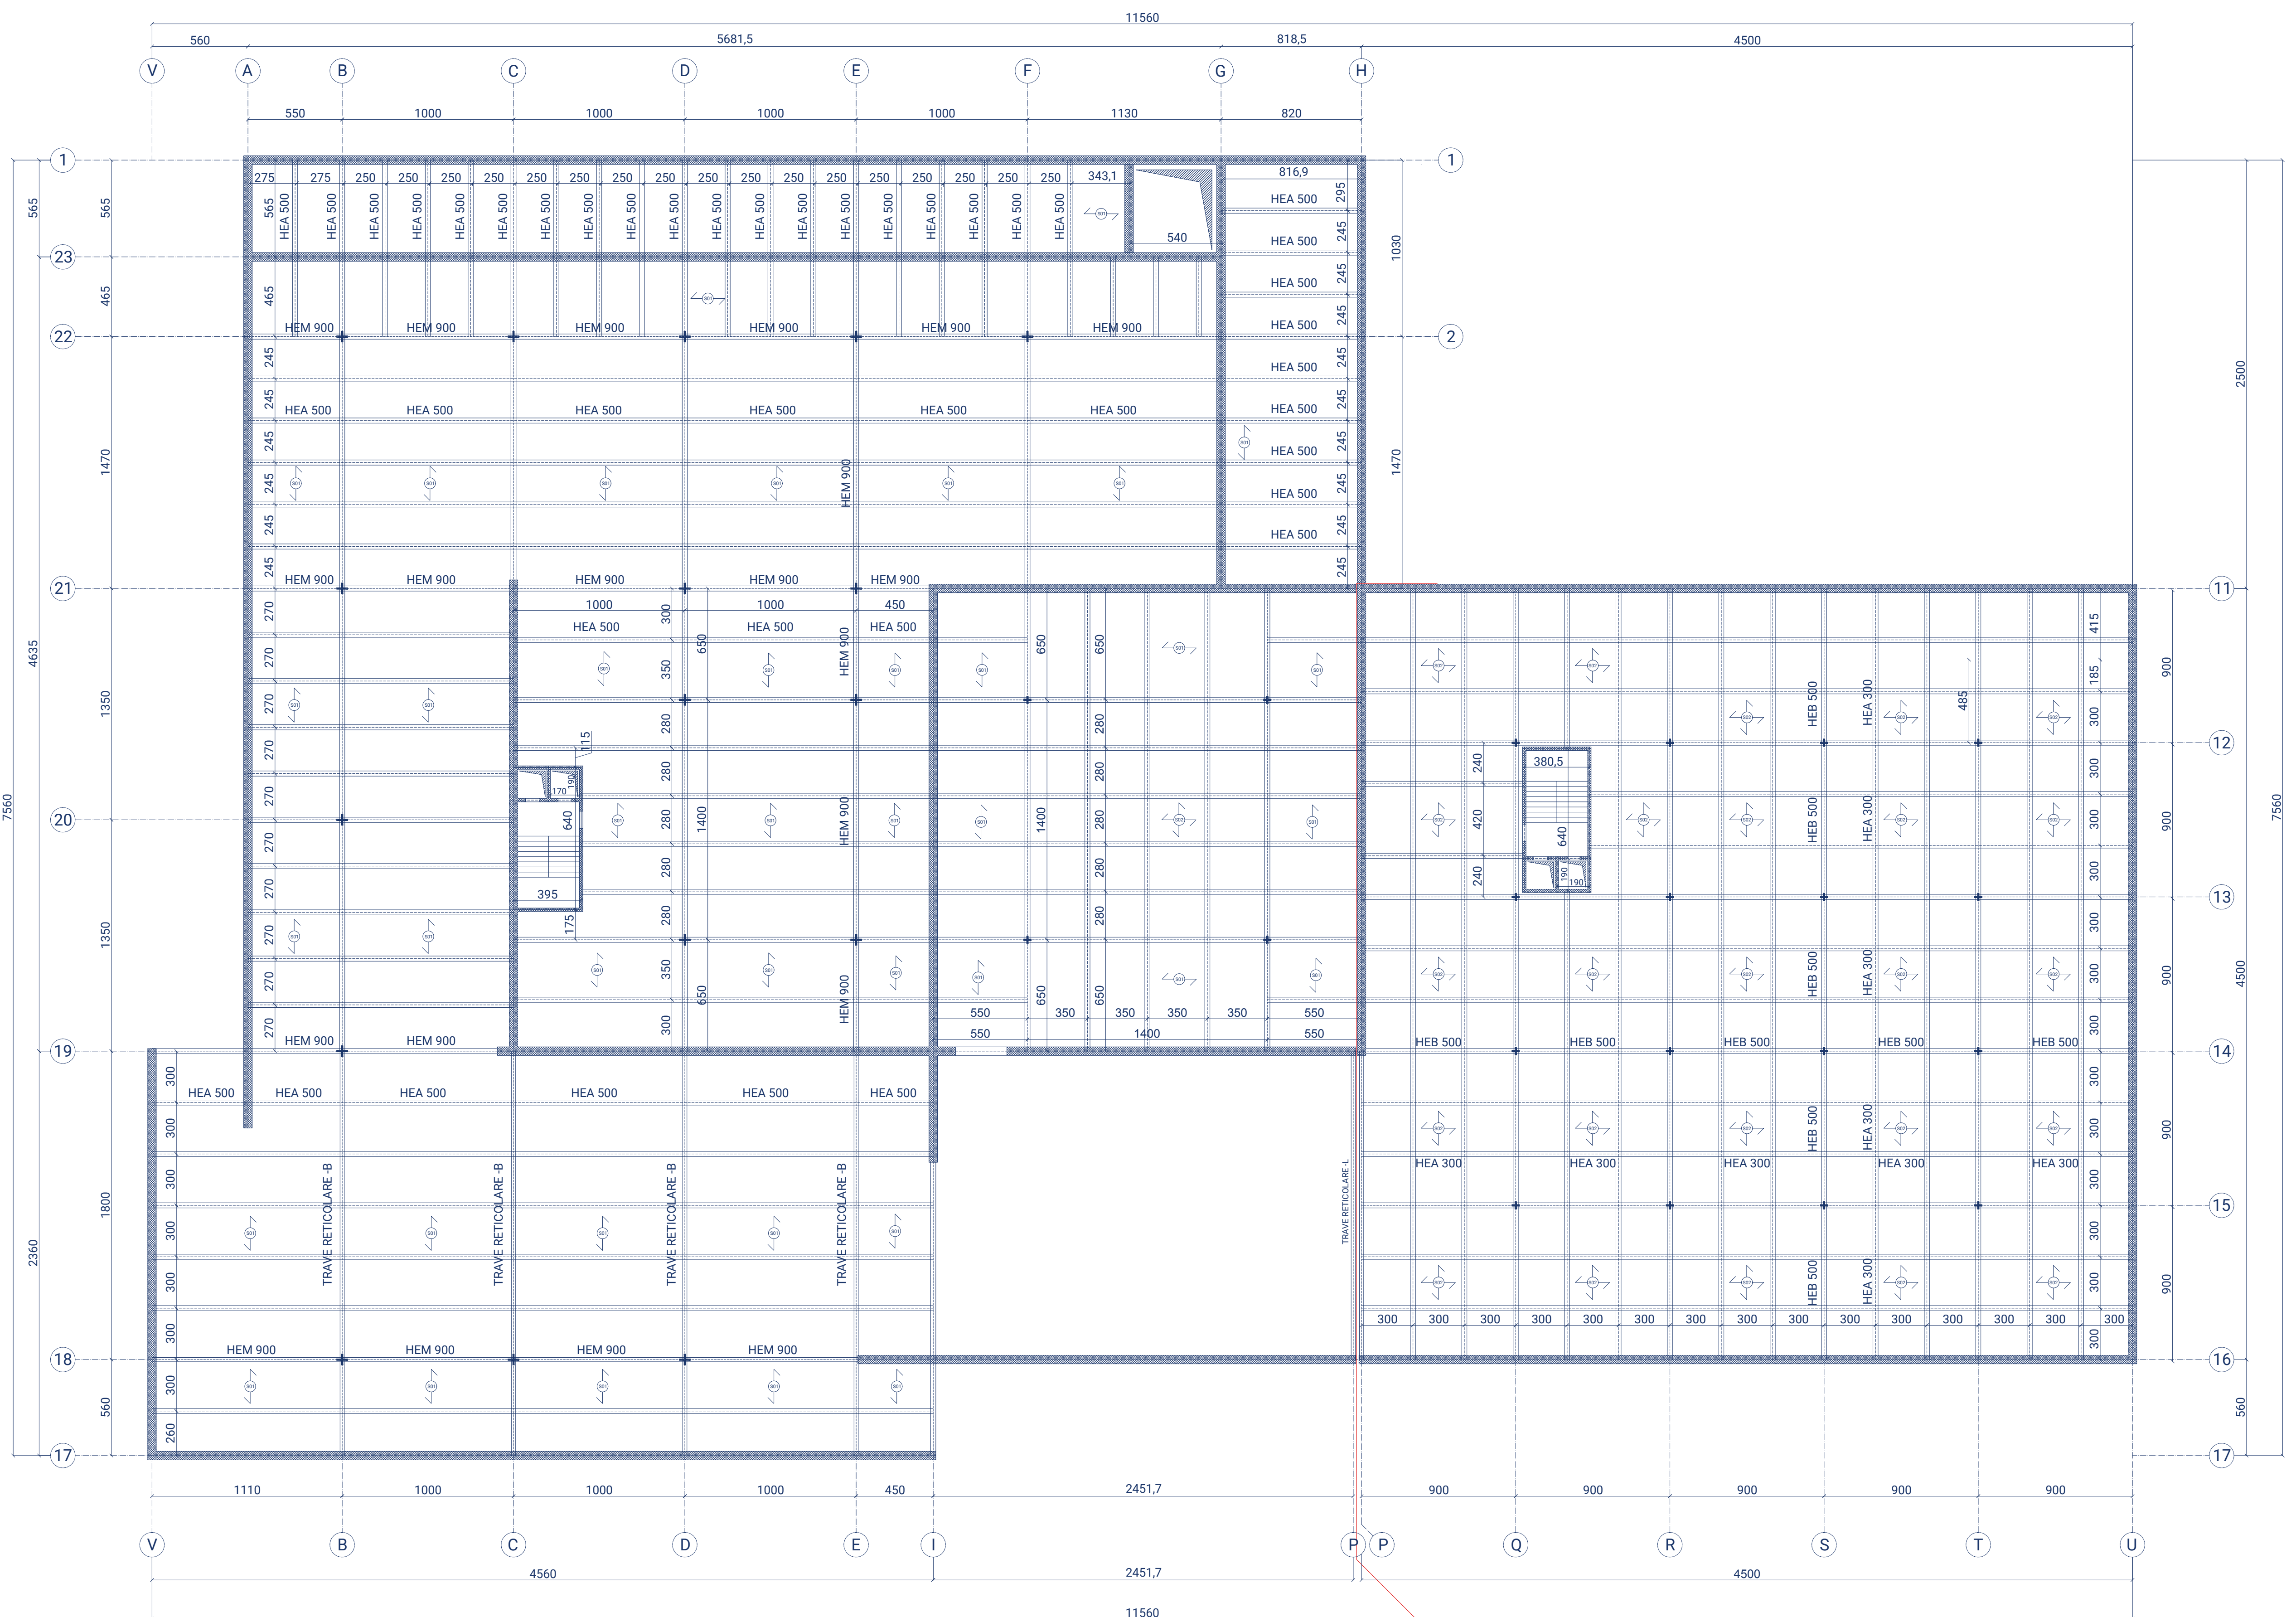

Pianta strutturale primo piano interrato