


Sezione Longitudinale

Sezione Trasversale

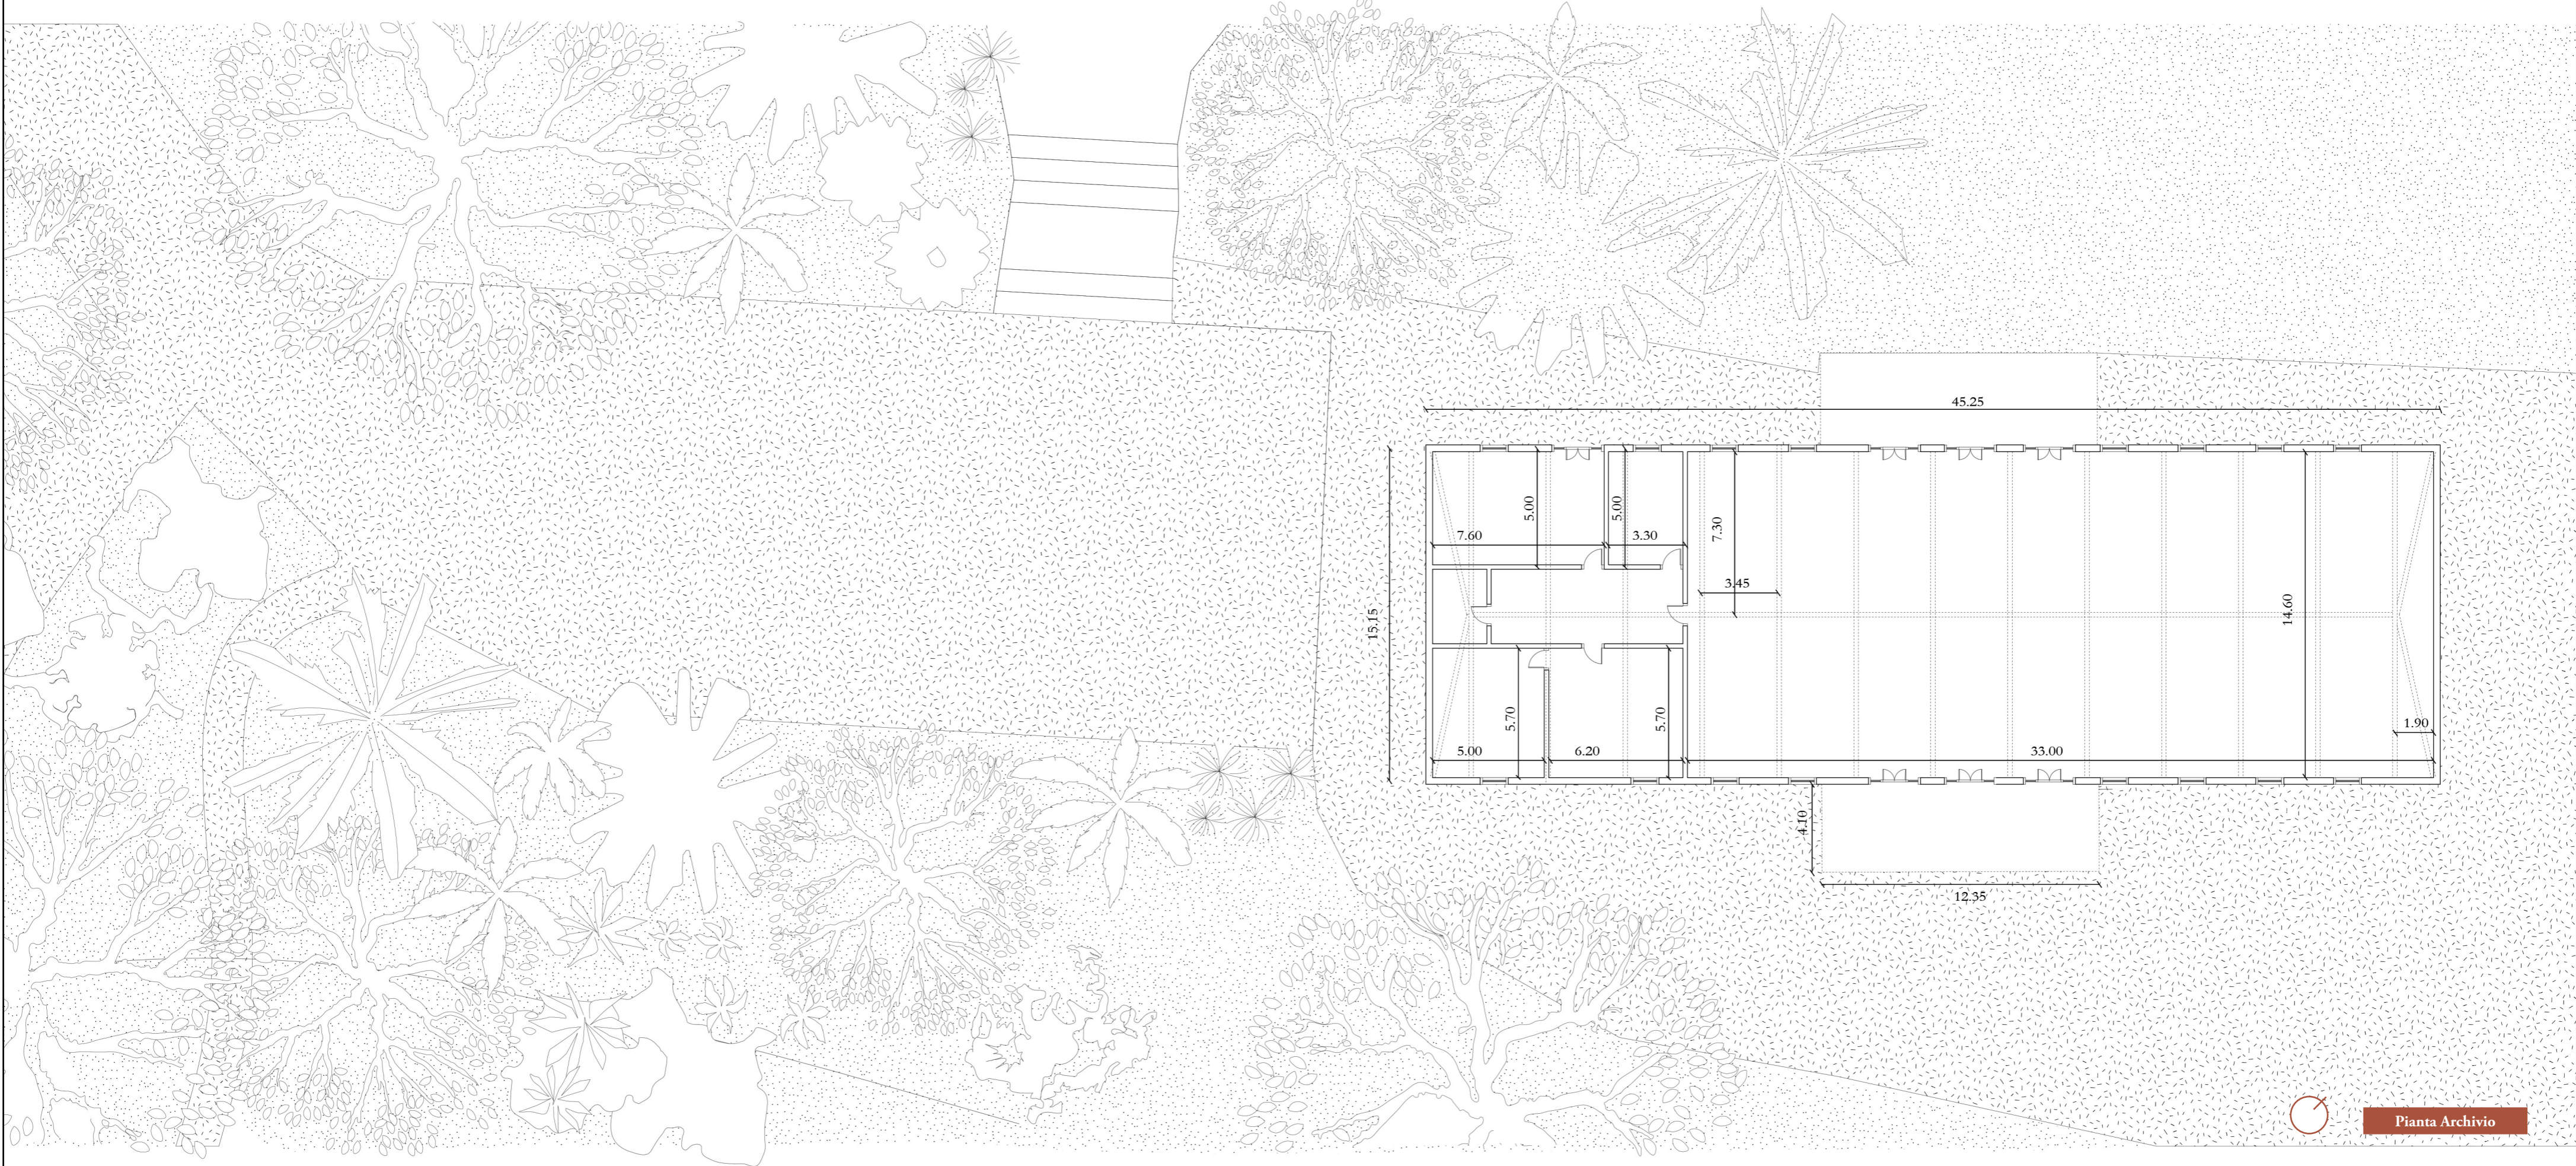

Pianta Archivio



Prospetto Sud

