




Strada degli Eventi Porta delle Esposizioni

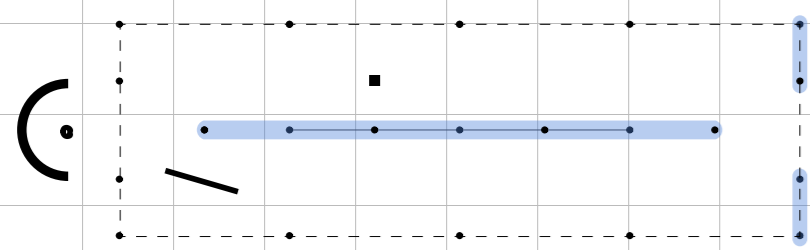


Configurazione Pianta Libera

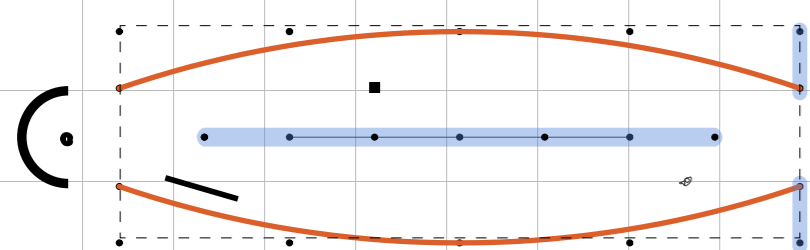


Configurazione Galleria

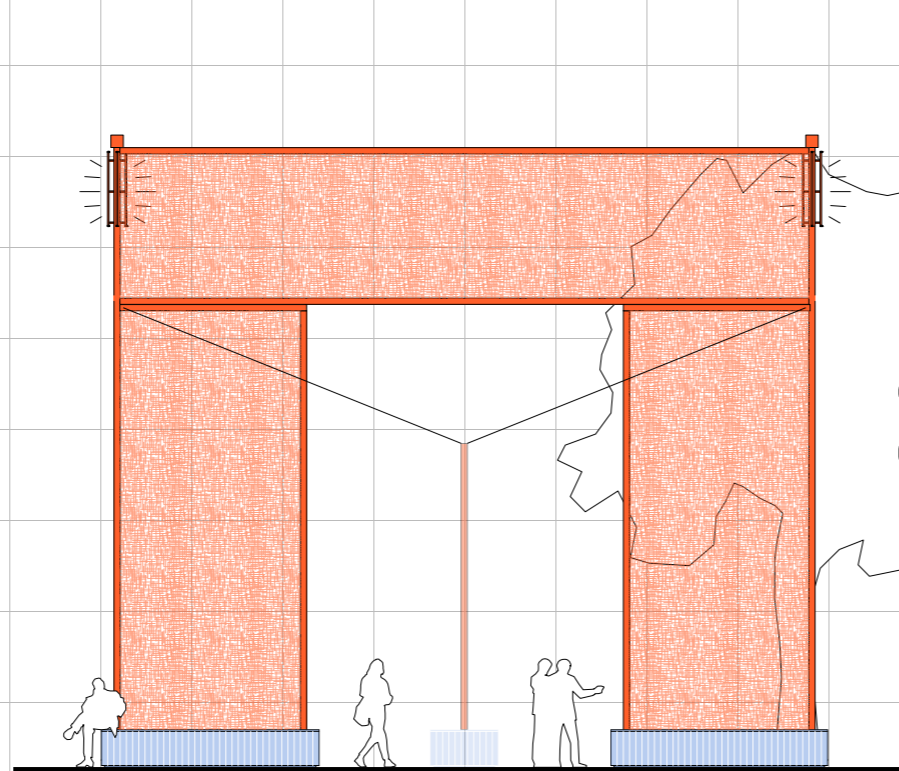


Prospetto Porta d'ingresso

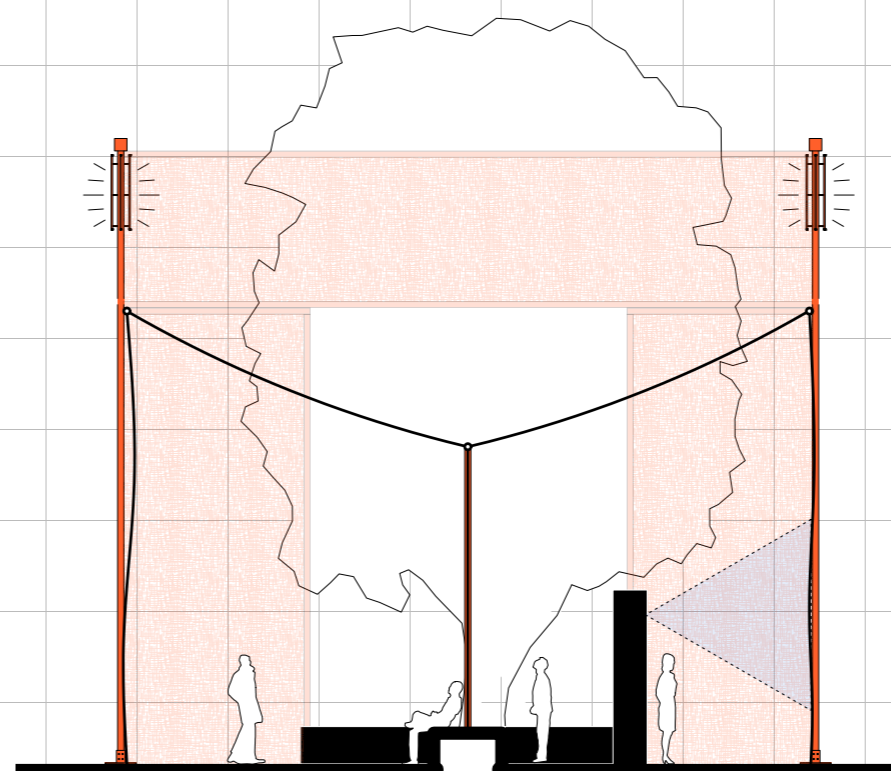


Sezione trasversale

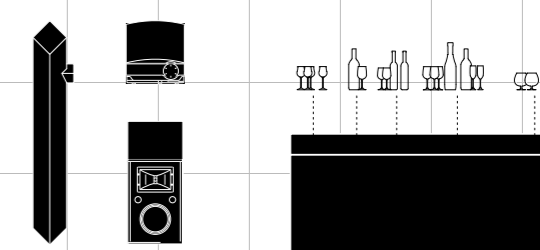

Dotazioni tecnologiche
e bancone per inaugurazioni

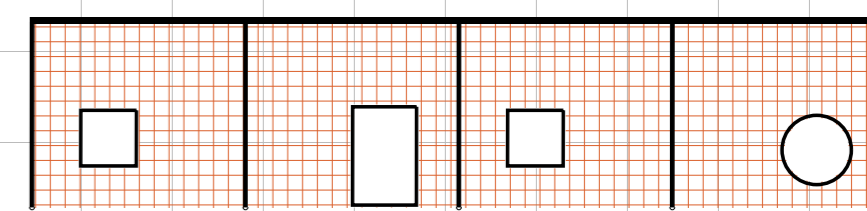

Elemento lineare per esposizione

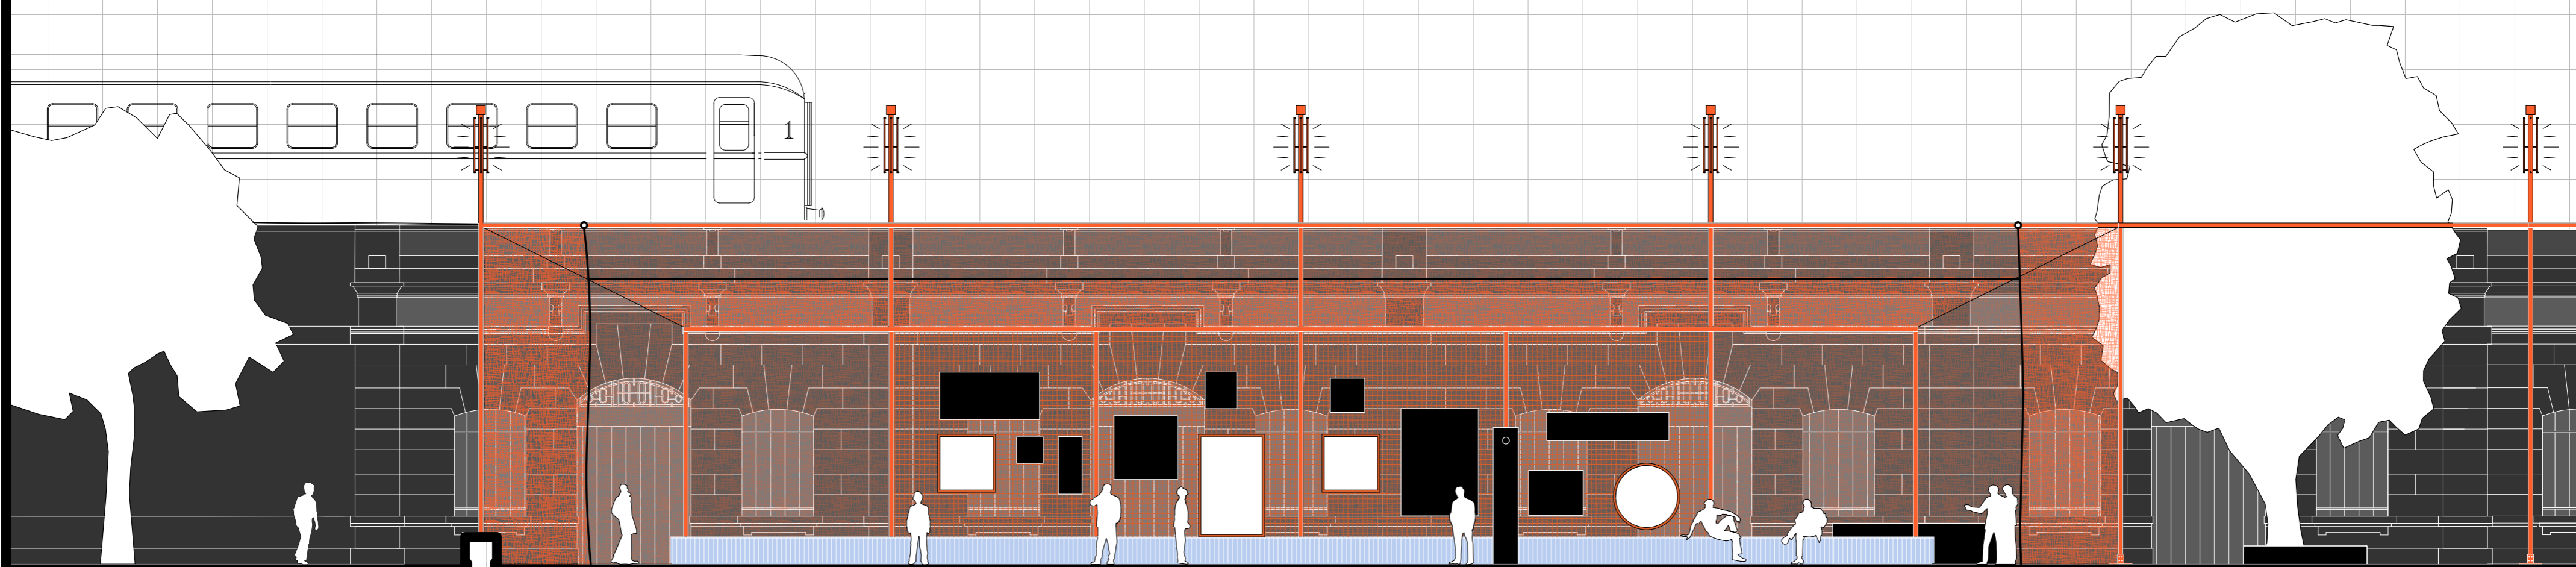

Sezione longitudinale
1:100

