


LEGENDA

1. Rivestimento in lastre di pietra naturale
2. Sottostruttura metallica di ancoraggio
3. Strato coibente in lana di roccia
4. Tassello per materiale isolante
5. Intonaco rustico
6. Paramento in blocchi laterizi
7. Montante a C
8. Lastra in cartongesso
9. Architrave
10. Controtelaio
11. Telaio fisso
12. Vetrocamera: doppio vetro
13. Pavimento flottante
14. Barriera impermeabilizzante
15. Massetto delle pendenze
16. Massetto per la ripartizione dei carichi
17. Strato coibente per coperture
18. Barriera al vapore
19. Solaio bidirezionale alleggerito con elementi U-boot
20. Pavimento finito
21. Massetto in cls alleggerito
22. Sistema di riscaldamento a pannelli radianti
23. Massetto con integrazione impiantistica
24. Elementi prefabbricati a cupola per vespaio
25. Magrone di fondazione
26. Massetto in cls
27. Protezione meccanica
28. Strato drenante in polistirene estruso a rilievi semisferici

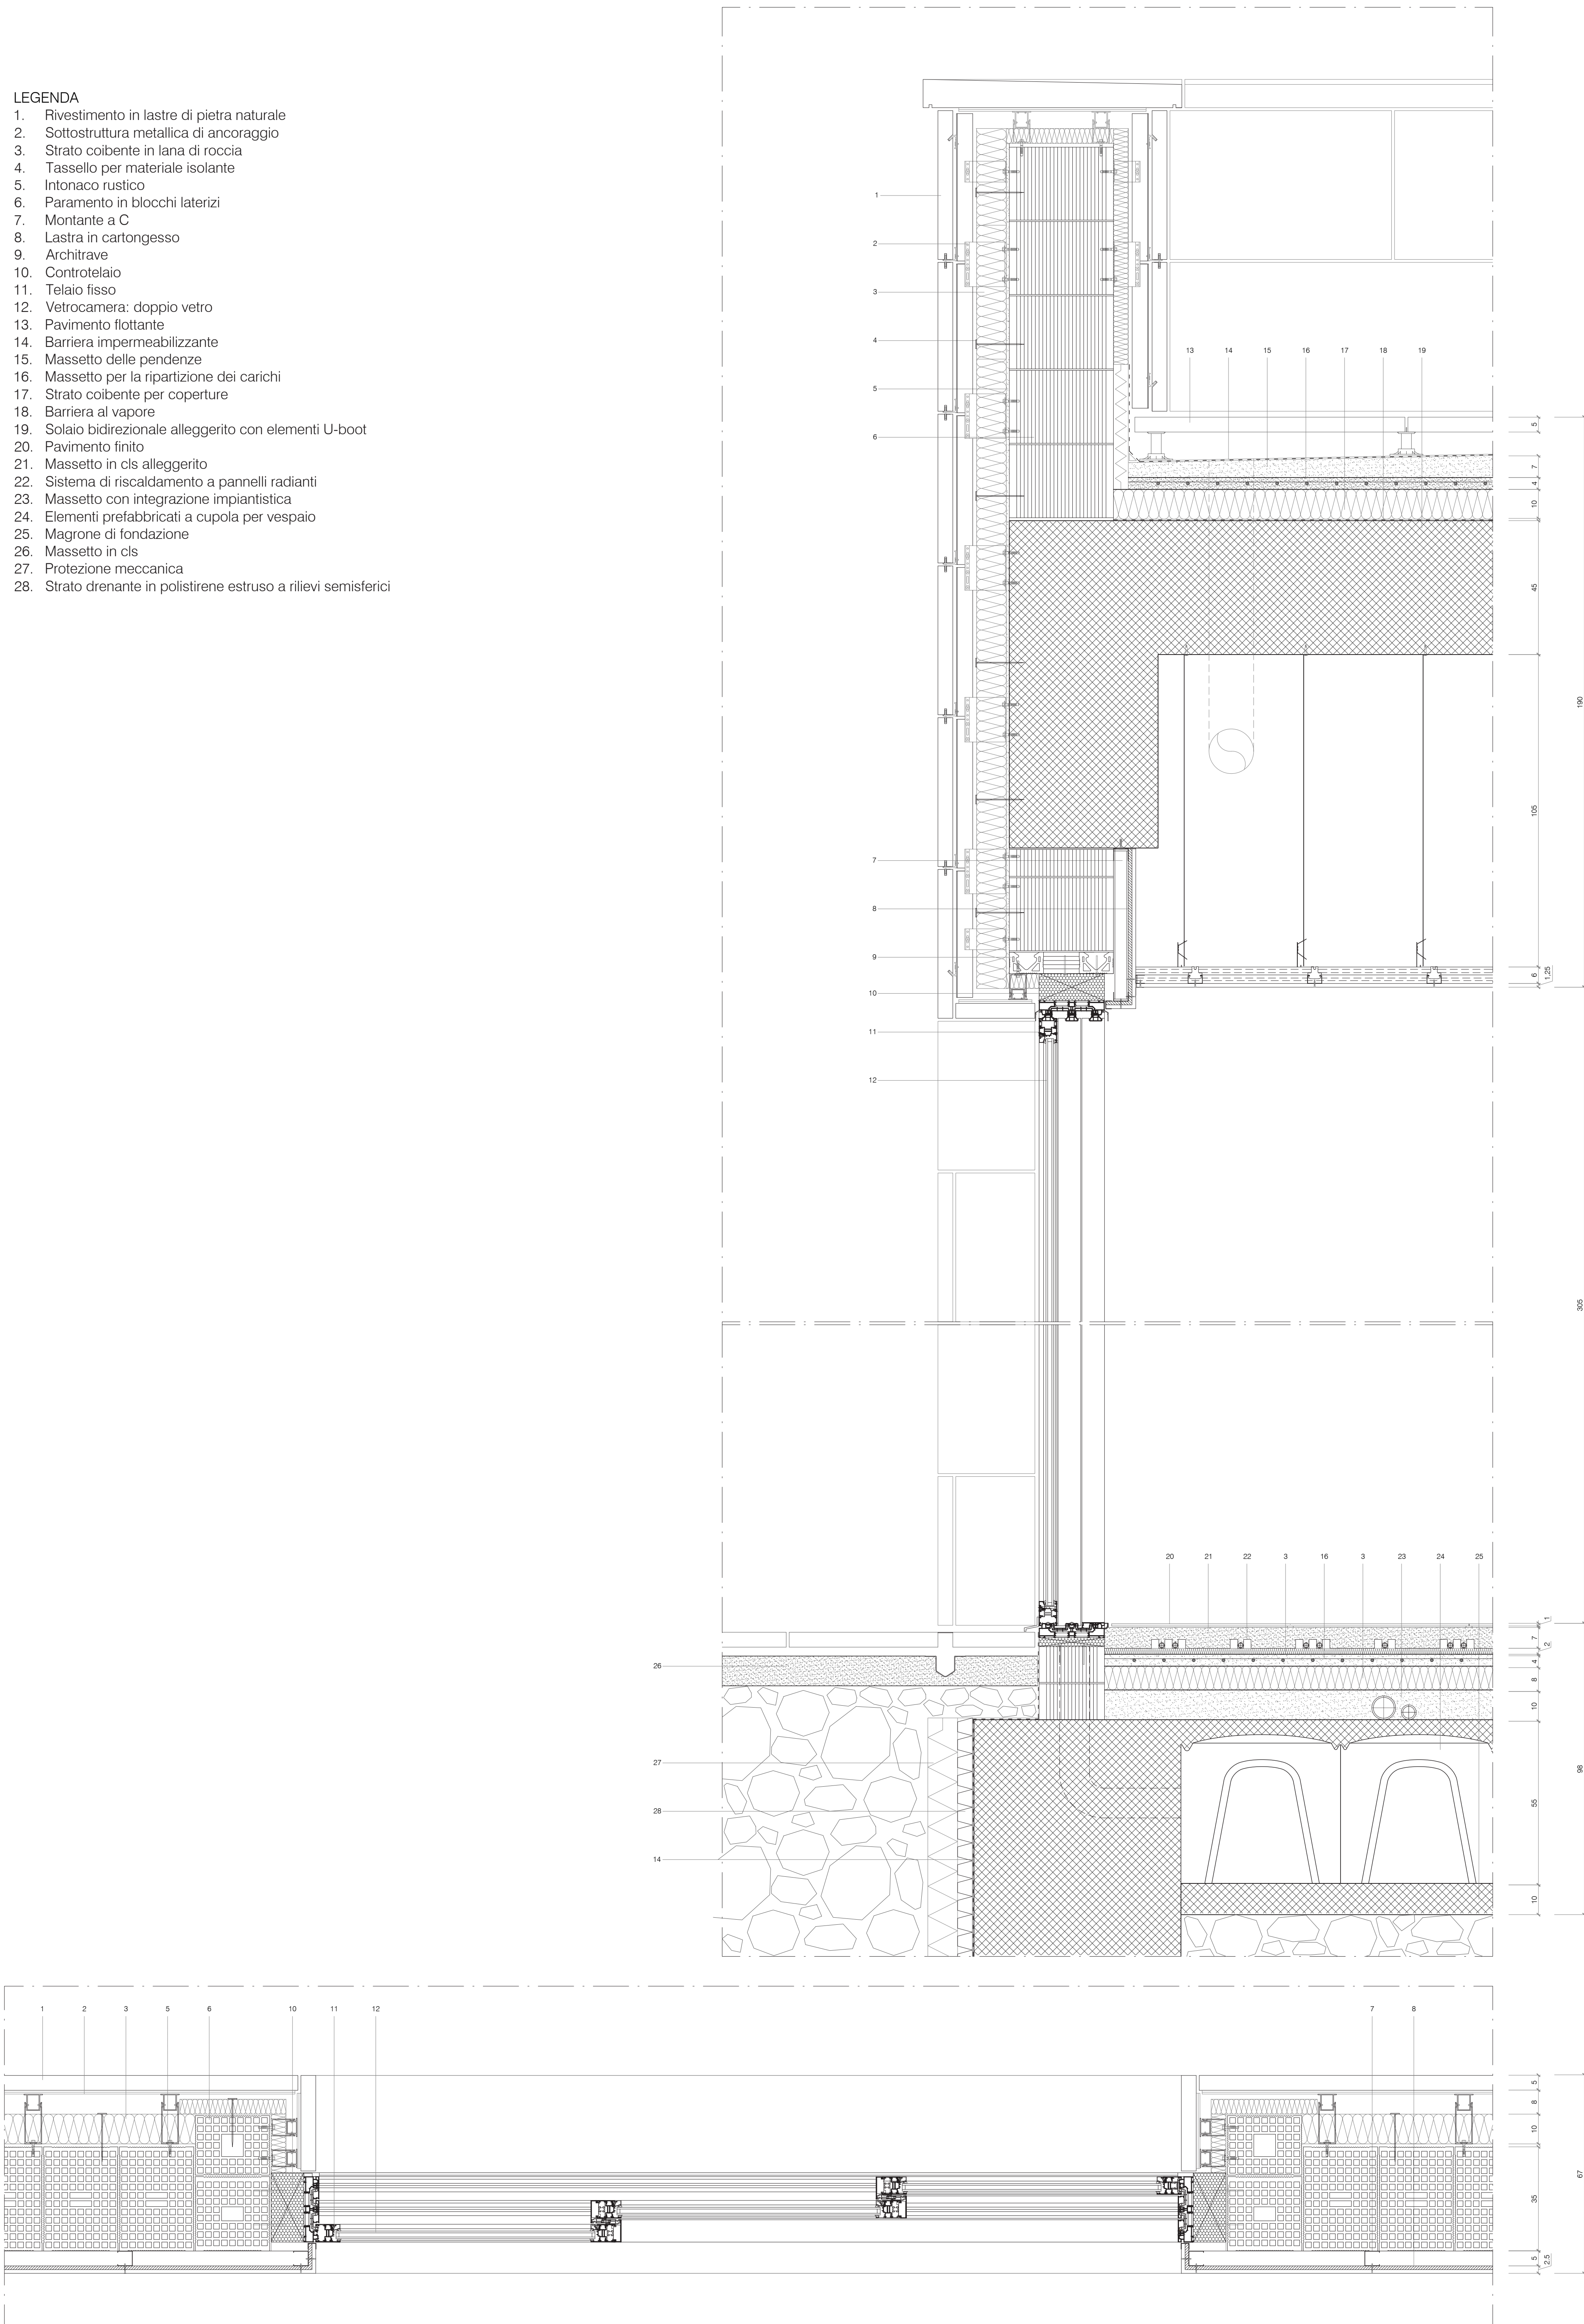

LEGENDA

1. Aggraffatura doppia PREFALZ
2. Strato separatore
3. Tavolato in legno
4. Controlistello in legno
5. Barriera all'aria
6. Strato coibente in poliuretano espanso, pendenza 2%
7. Elementi di sostegno in legno
8. Soletta piena in c.a.
9. Strato coibente in lana di roccia
10. Sottostruttura metallica
11. Lastra Alucobond
12. Trave metallica con profilo custom
13. Barriera al vapore
14. Sospensione con pendini
15. Pannelli in grigliato in alluminio
16. Pavimento flottante
17. Supporto per pavimento flottante
18. Barriera impermeabilizzante
19. Massetto delle pendenze
20. Massetto per la ripartizione dei carichi
21. Solaio bidirezionale alleggerito con casseri U-Boot Beton
22. Orditura primaria
23. Orditura secondaria
24. Lastra in cartongesso
25. Pavimento finito
26. Massetto in cls alleggerito
27. Sistema di riscaldamento a pannelli radianti
28. Strato fonoisolante
29. Massetto con integrazione impiantistica
30. Soletta piena in c.a.

